




DETAL SŁUPKA A SKALA 1:10

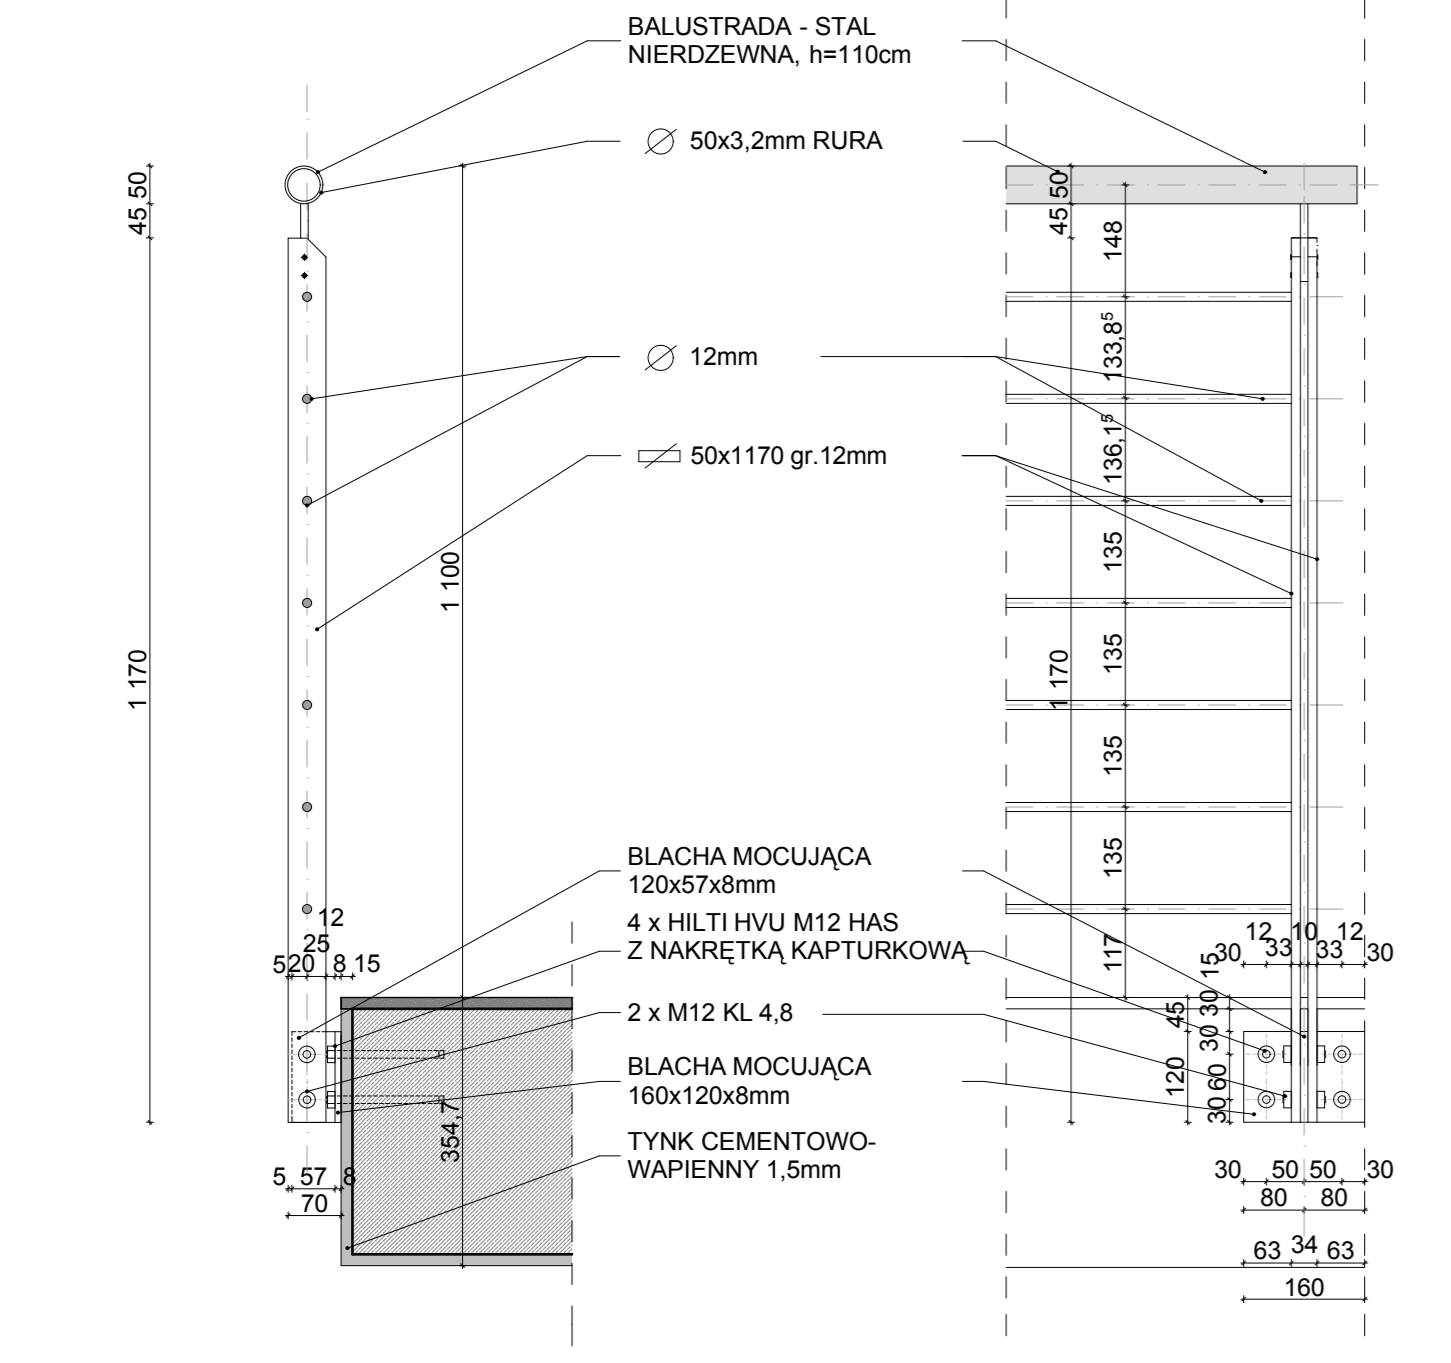


DETAL SŁUPKA B SKALA 1:10

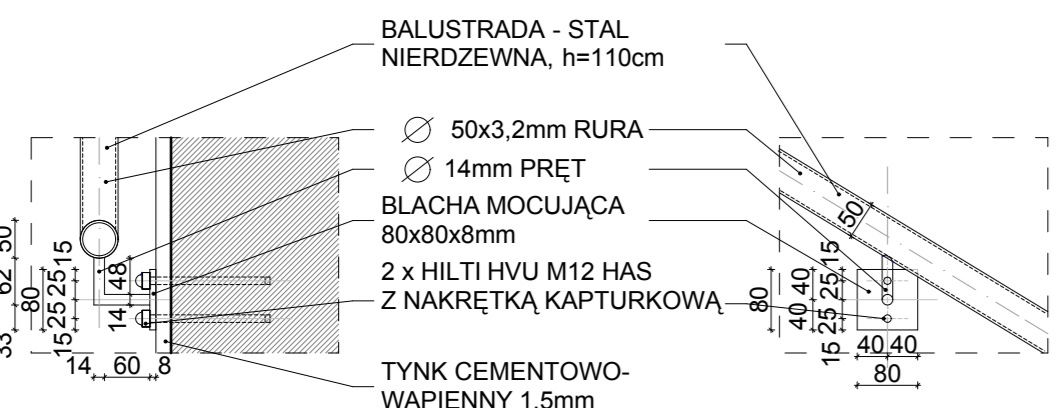


DETAL PORĘCZY SKALA 1:10

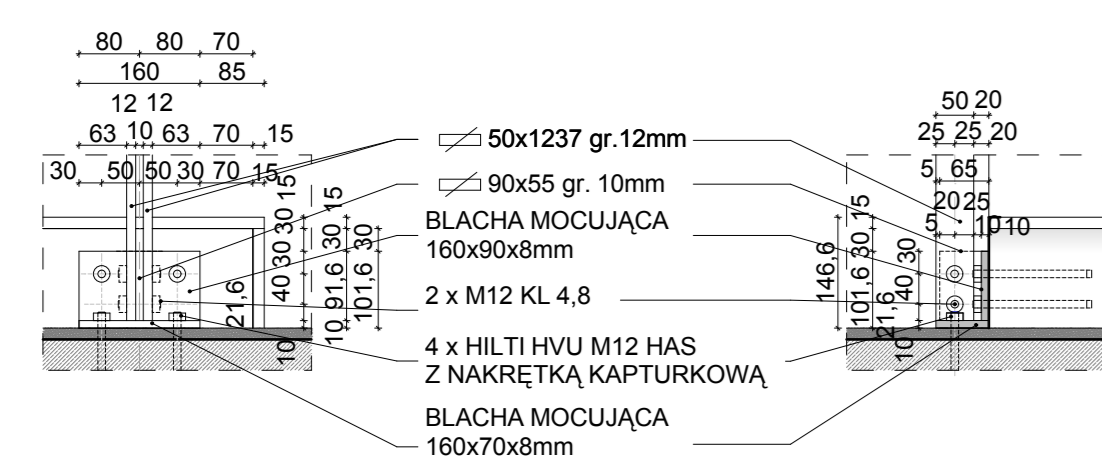


DETAL SŁUPKA STARTOWEGO SKALA 1:10

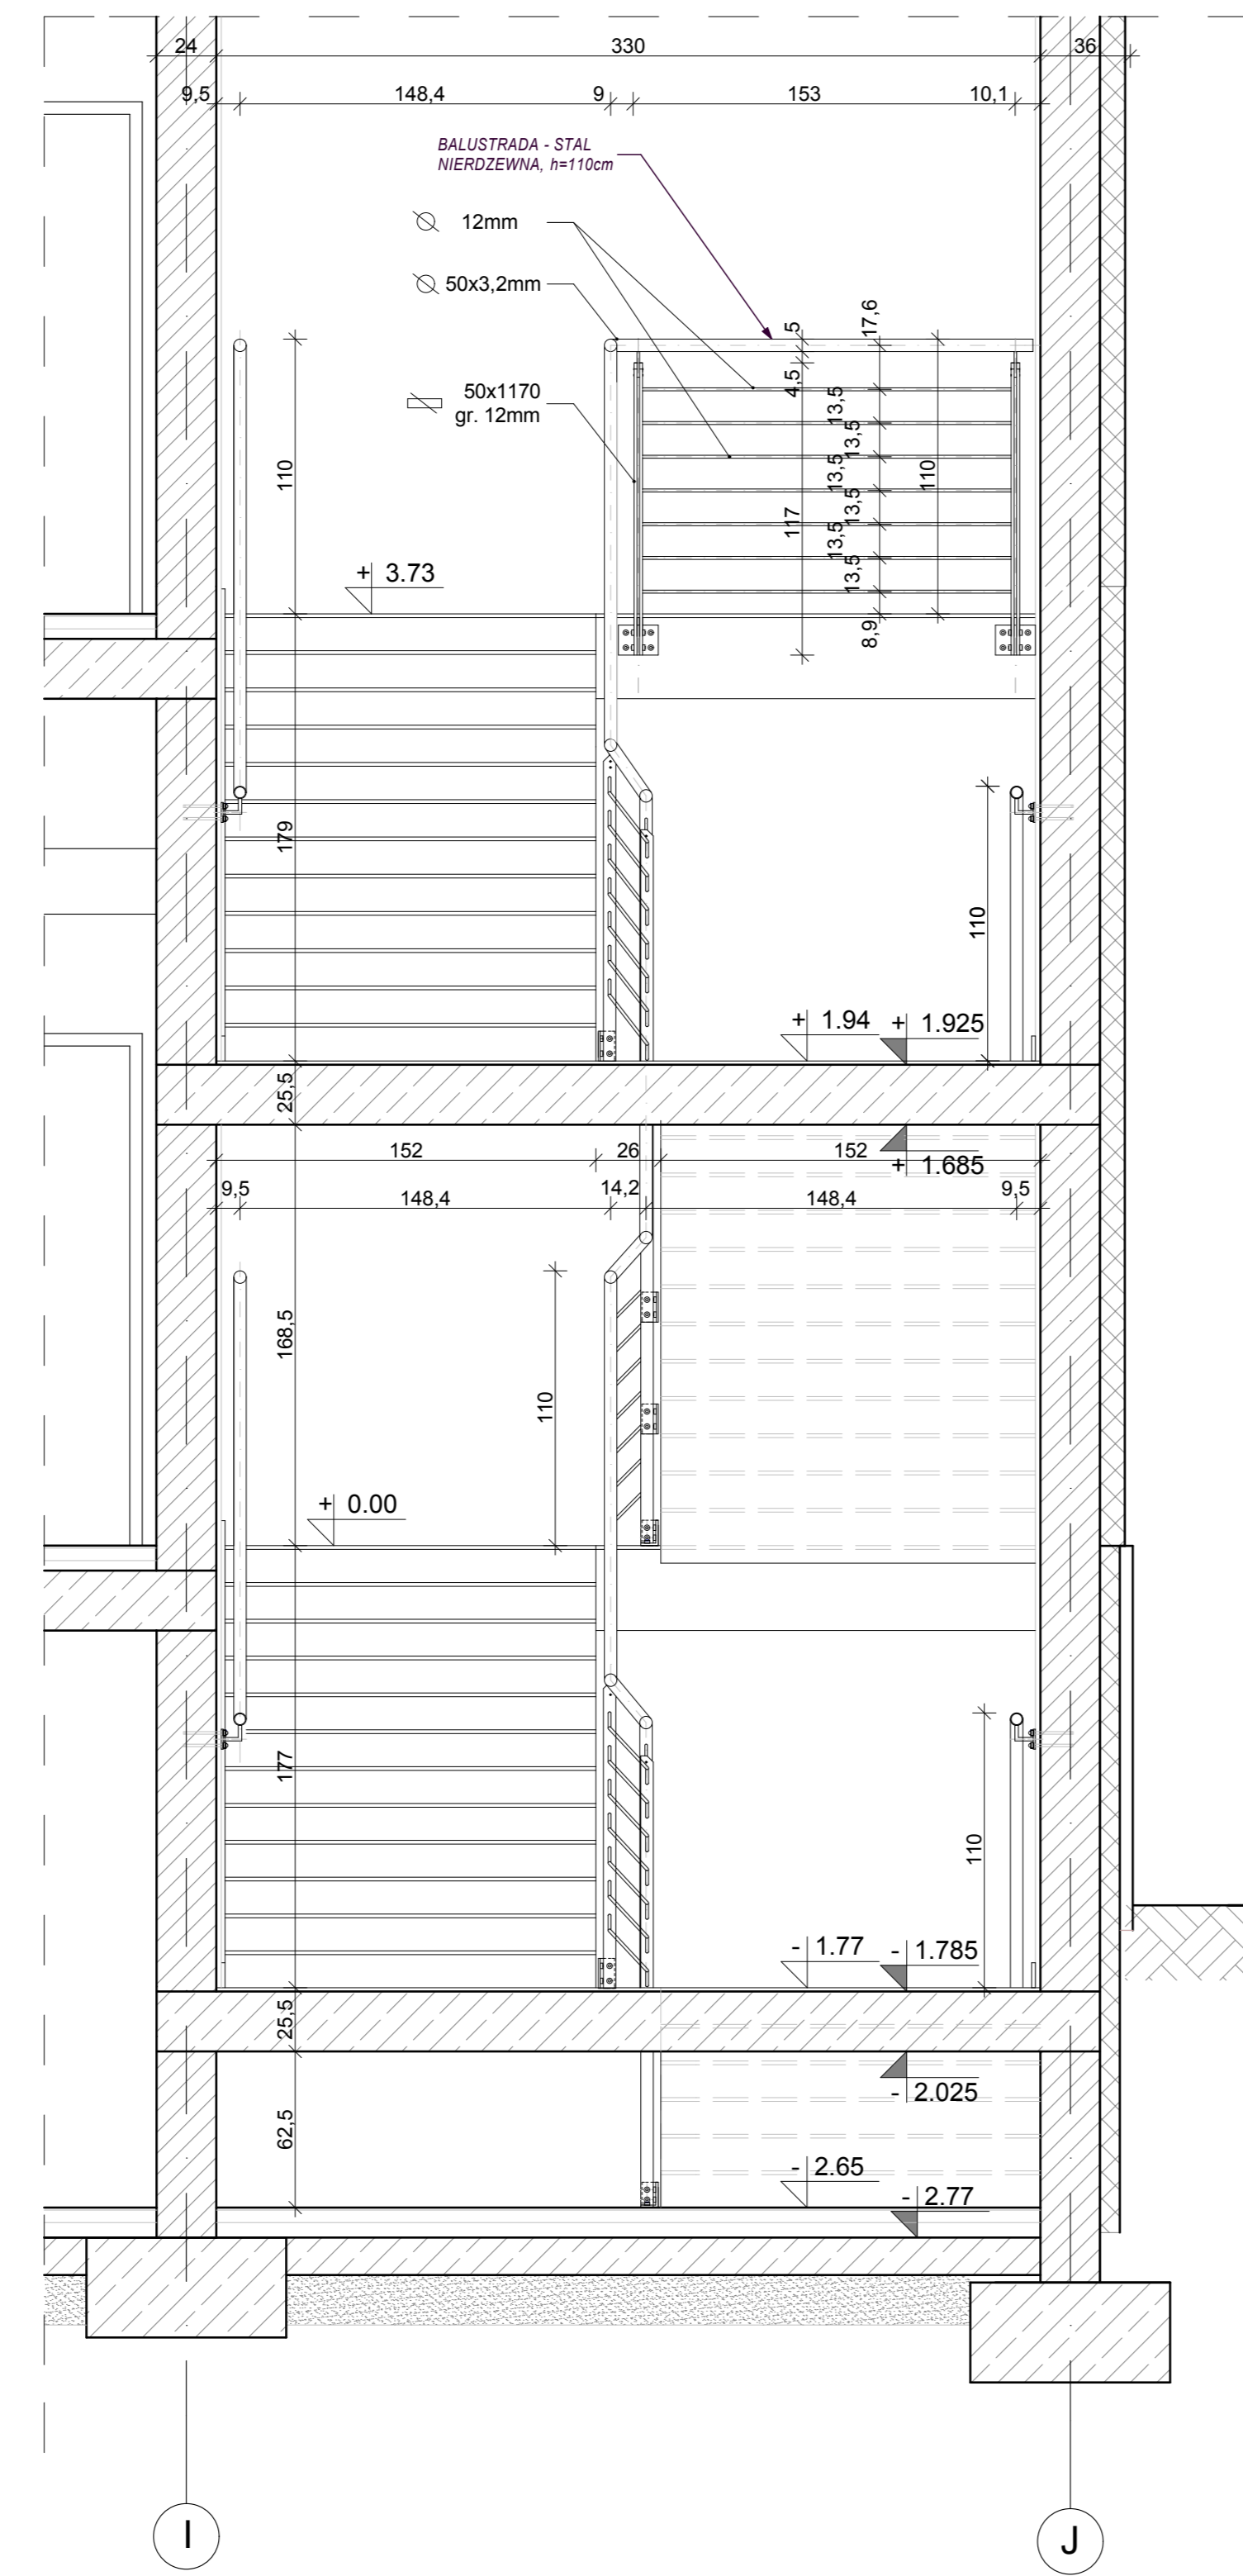

PRZEKRÓJ B-B SKALA 1:25

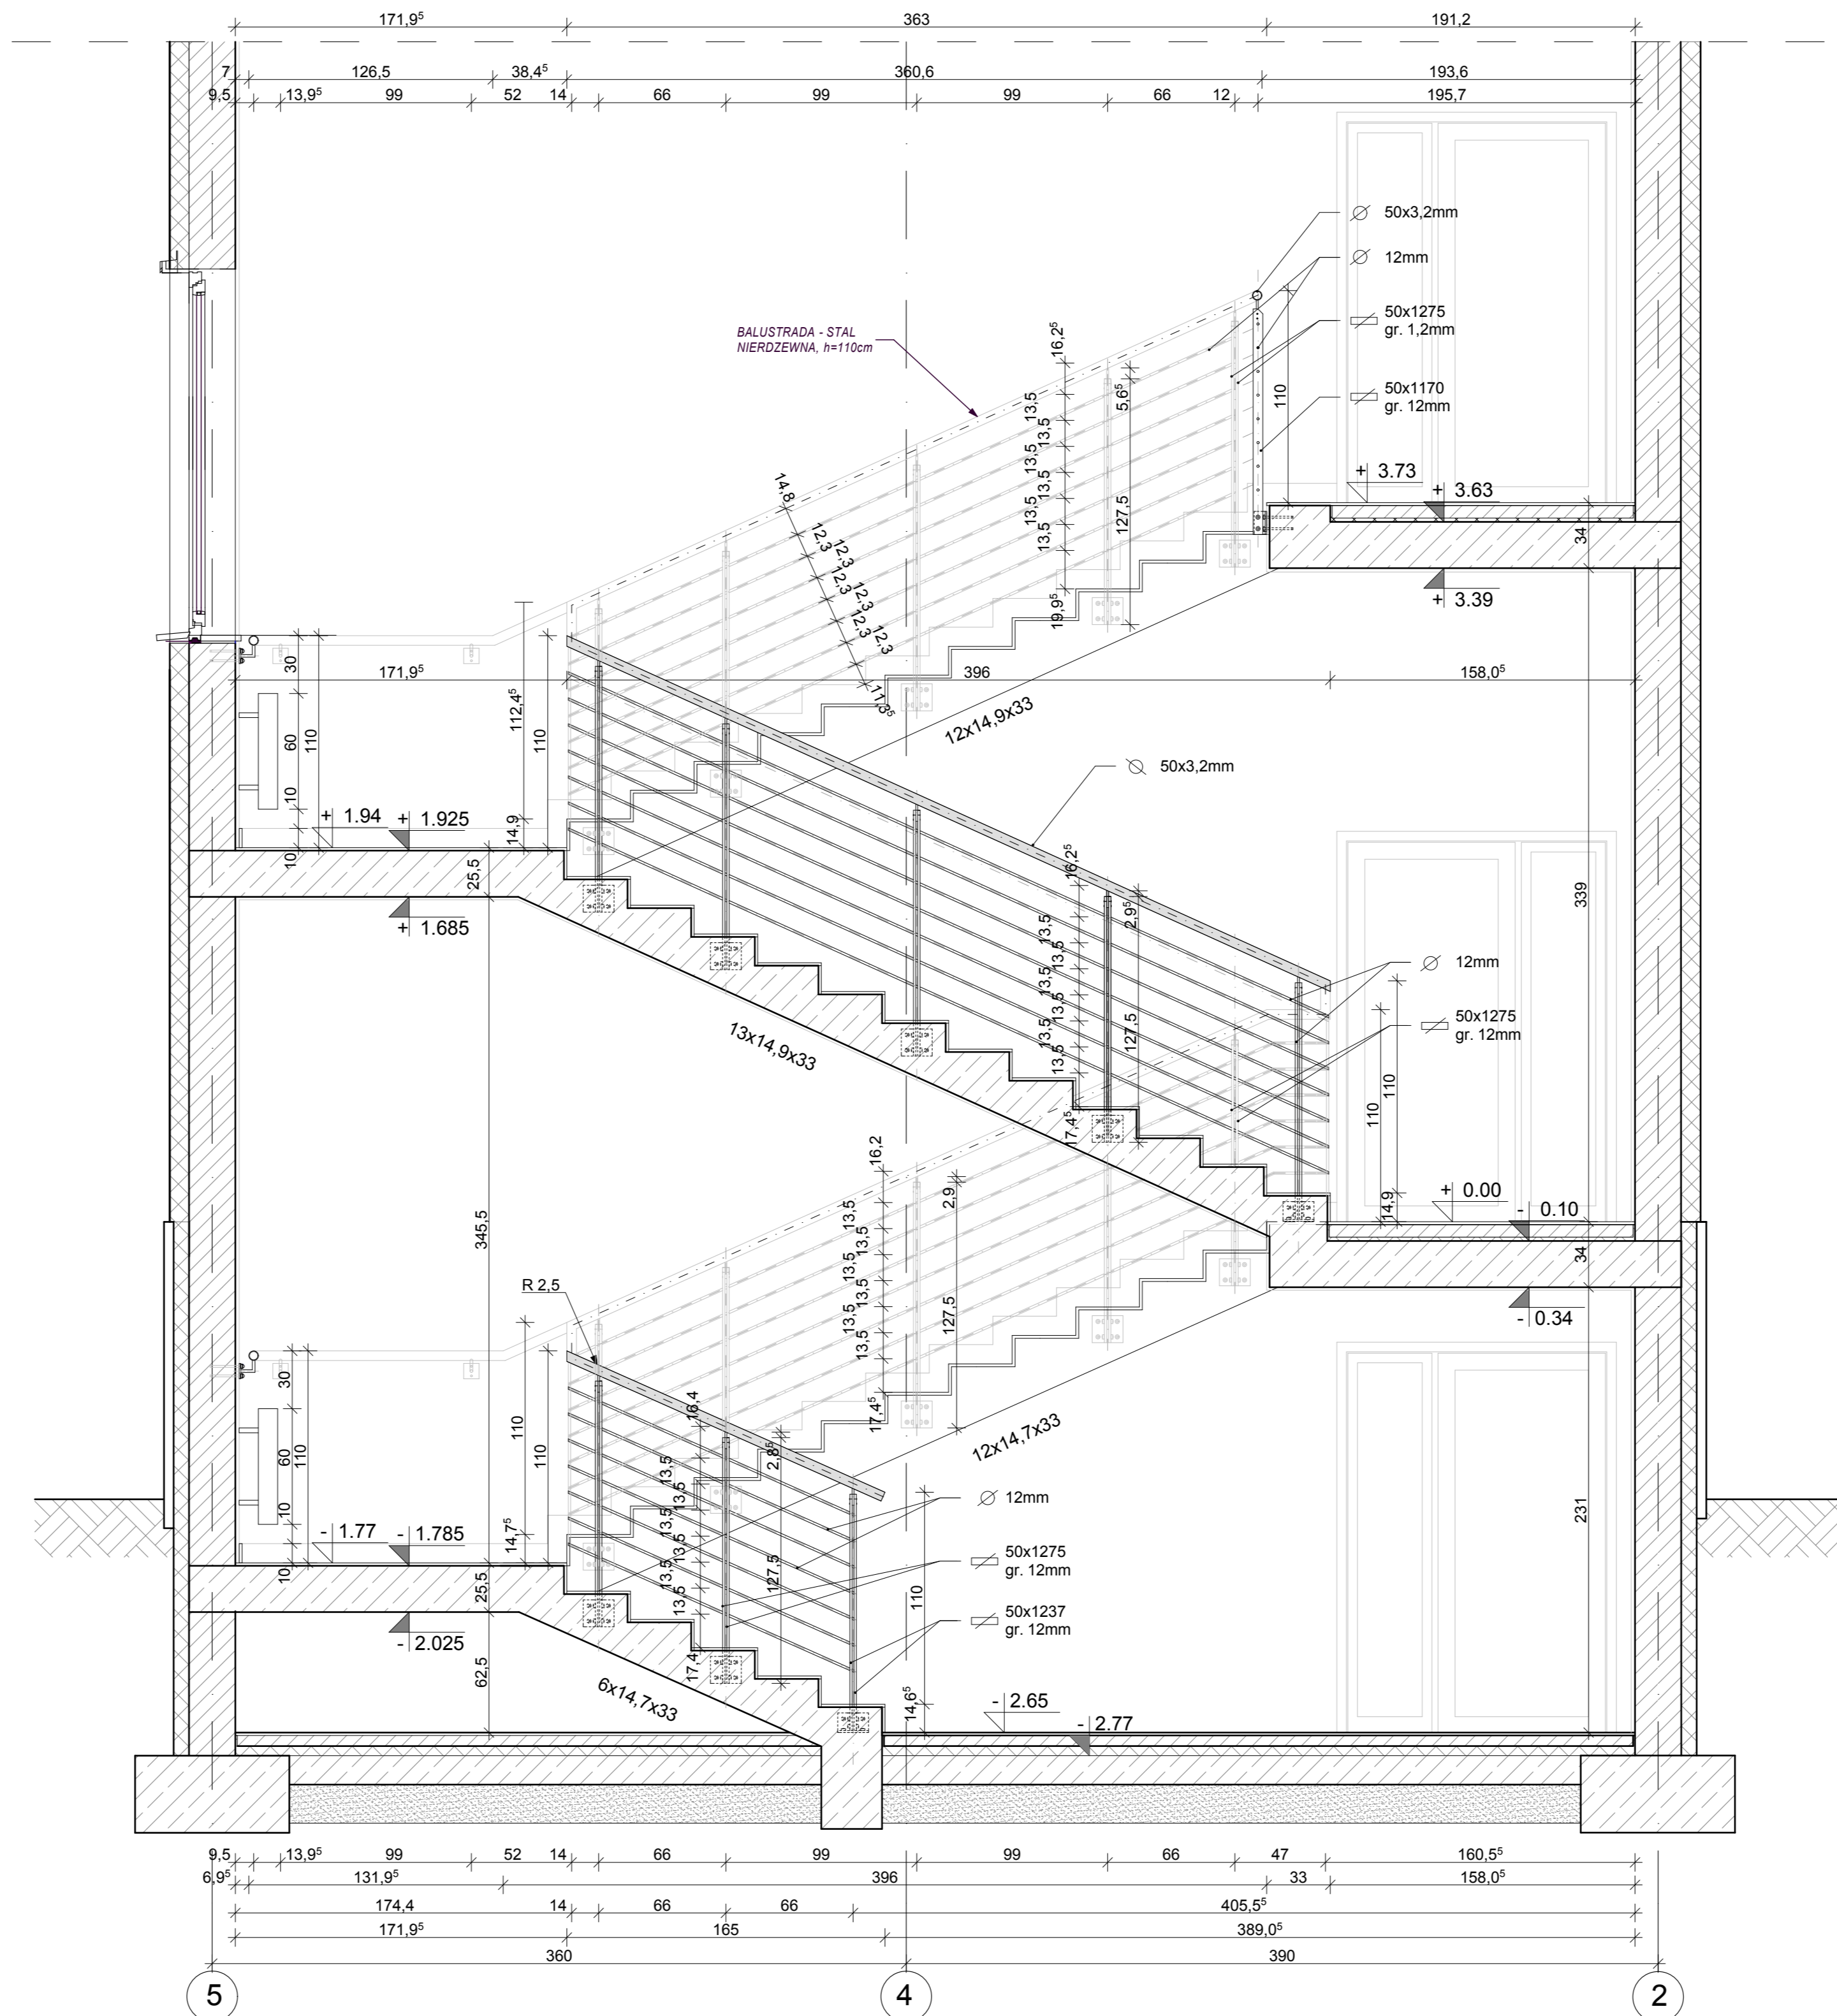

PRZEKRÓJ A-A SKALA 1:25

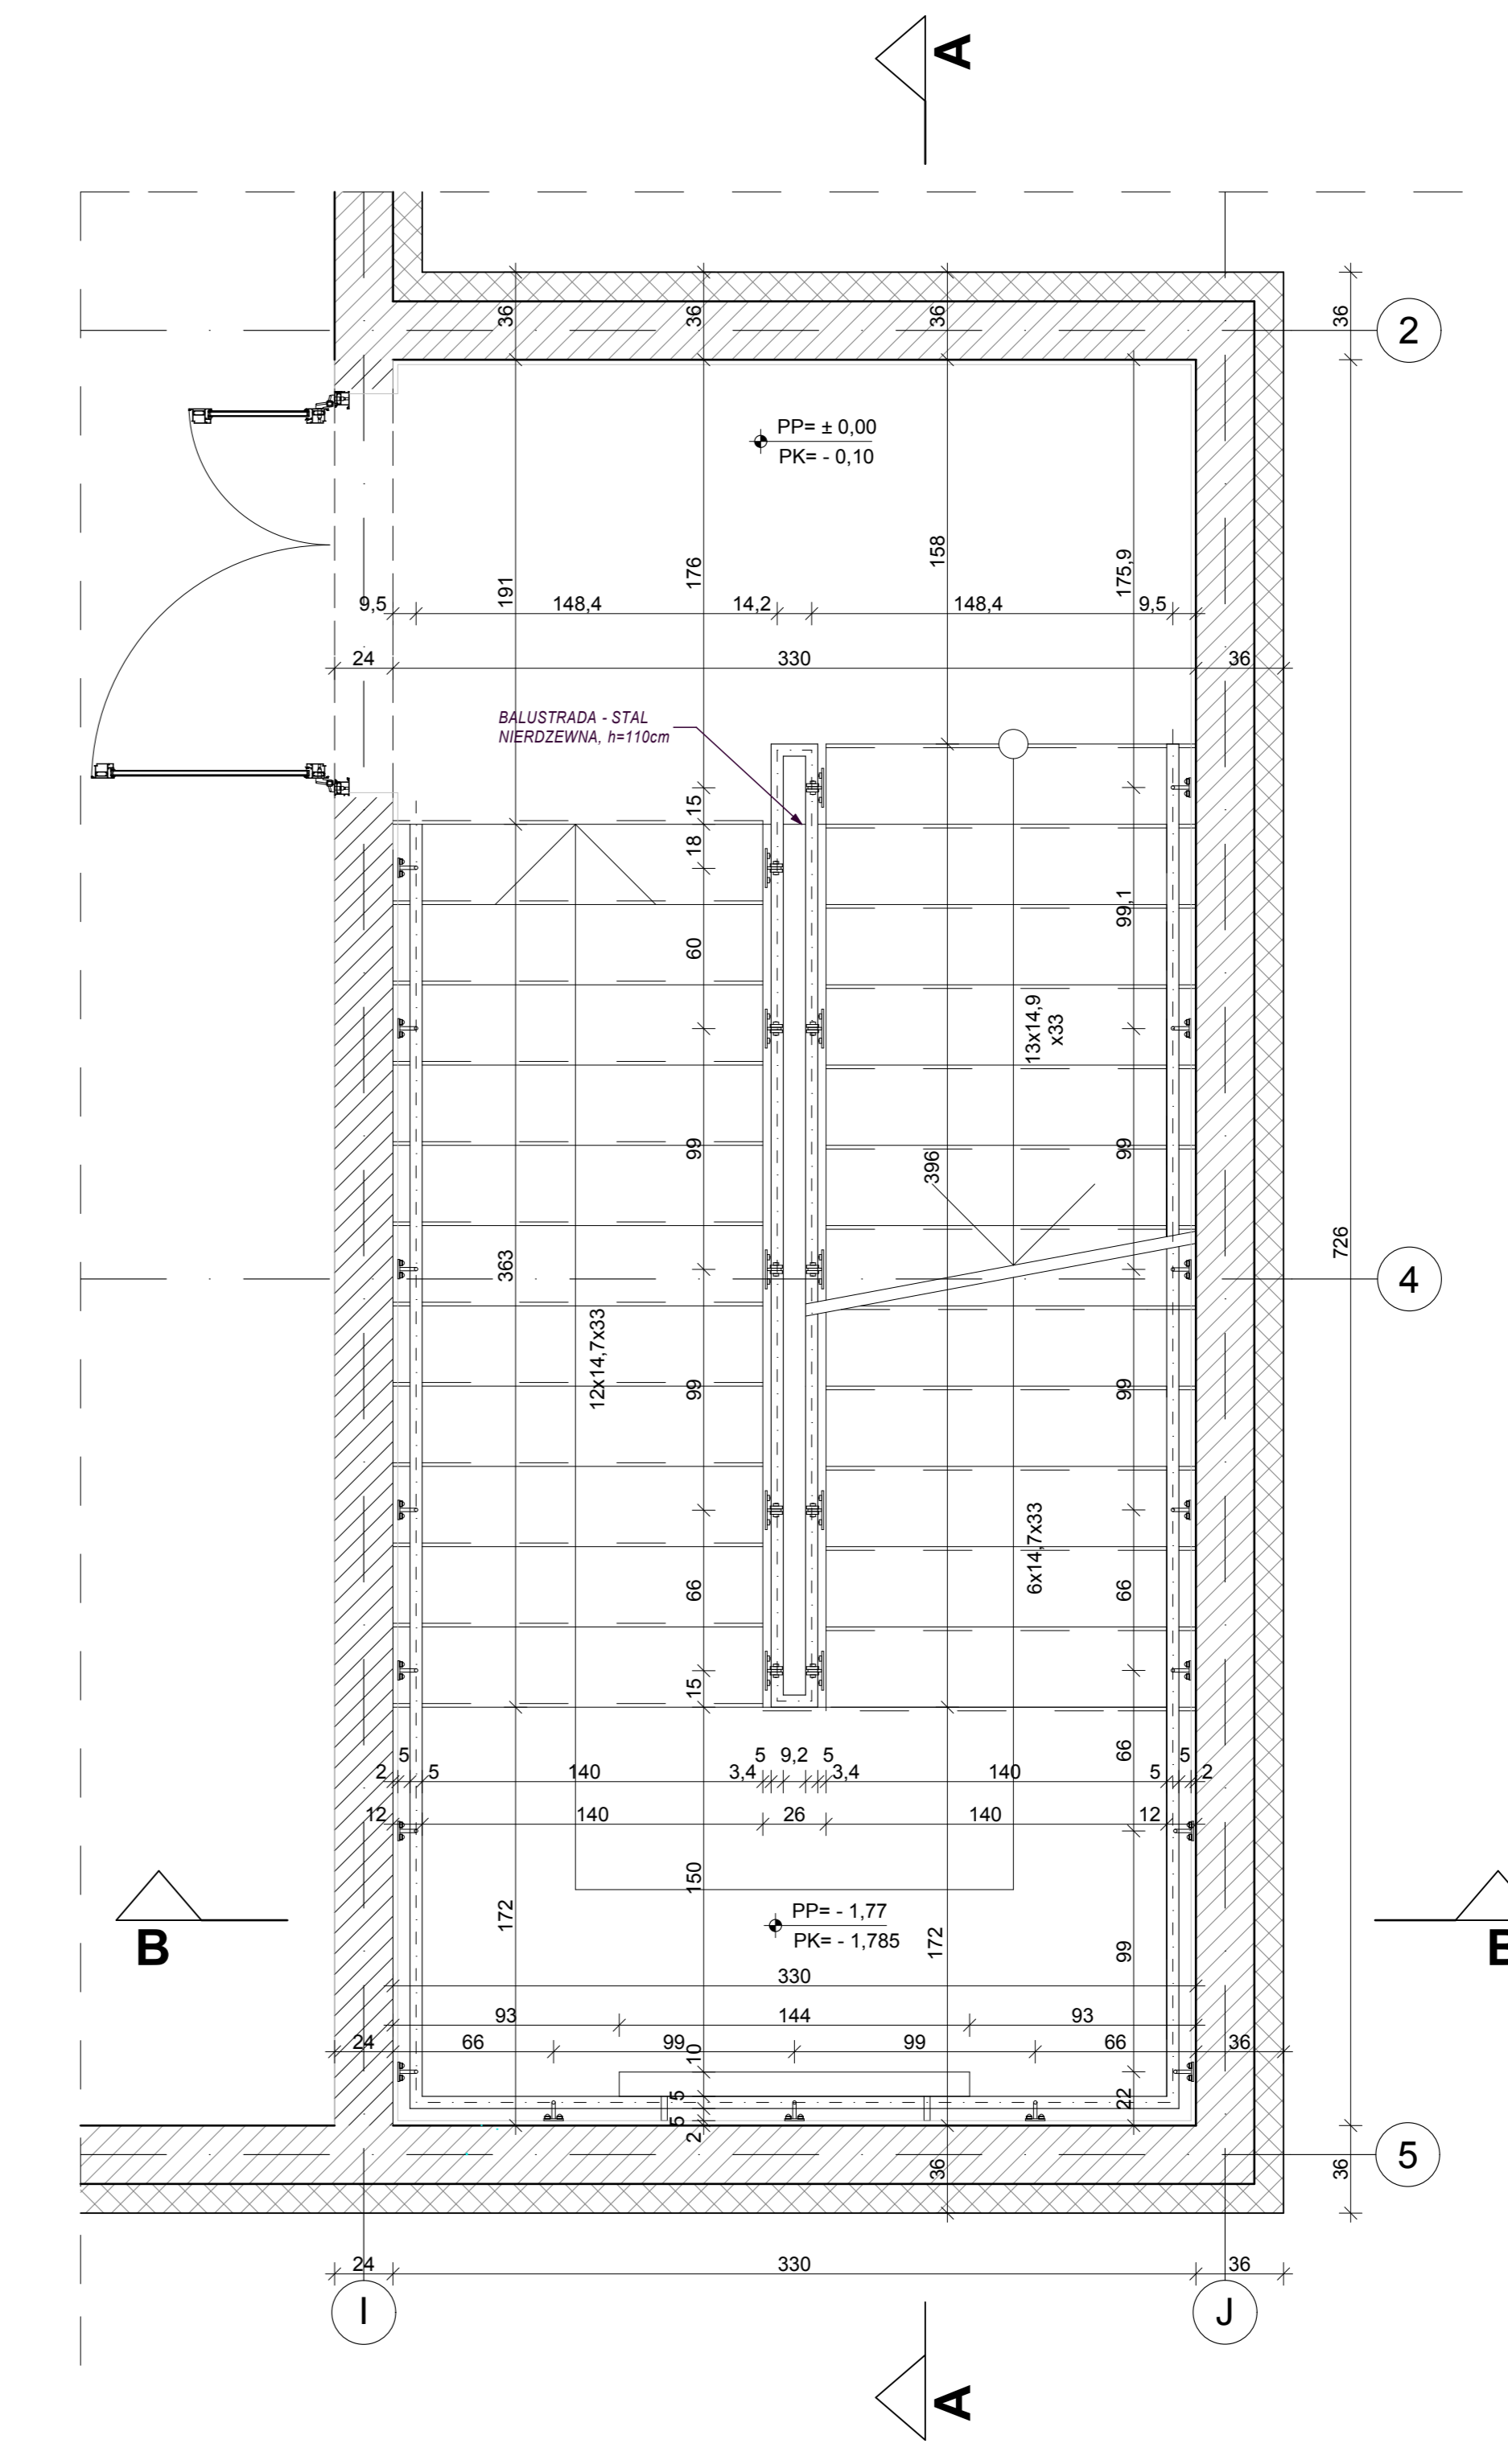

RZUT PARTERU SKALA 1:25

NIEKS		DATA		ZWANY		OPR.		SPR.	
Rysunek:		DETAL BALUSTRAD KLATKI SCHODOWEJ BUDYNKU B		Nr rysunku:		DT		0 23 -	
Temat:		TERMOMODERNIZACJA Z MODERNIZACJĄ ELEWACJI ZEWNĘTRZNEJ BUDYNKU NR2 SZPITALA -BUDOWA KLATEK SCHODOWYCH, DZWIĞÓW I POCHYLNI DLA NIEPEŁNOSPRAWNYCH BUDYNEK NR 112 W 4 WOJSKOWYM SZPITALU KLINICZNYM Z POLIKLINIKĄ SP ZOZ WE WROCŁAWIU -BUDOWA ŁĄCZNIKA ul. Rudolfa Weigla we Wrocławiu nr dz. 1/2 AM-12 obręb Gaj							
Inwestor:		4 WOJSKOWY SZPITAL KLINICZNY z POLIKLINIKĄ SPZOZ ul. RUDOLFA WEIGLA 5 50-981 WROCŁAW							
Faza:		PROJEKT WYKONAWCZY							
Część:		PROJEKT ARCHITEKTONICZNO - BUDOWLANY							
Biuro projektów:		NC Architekci Biuro Projektowe ul. Kaszubska 4 50-214 Wrocław tel: 071 328 73 07 fax: 071 328 72 96							
Branża:		Nawiewisko		Nr uprawnień:		Podpis:			
Architektura		mgr inż. arch. ZYGMUNT WŁOSZEK		15/01/DUW					
Architektura		Sprawdzający:		mgr inż. arch. ANDRZEJ PALCZAK		11/00/DUW			
Opracowanie:		mgr inż. arch. Przemysław Zdobych mgr inż. arch. Joanna Kupisz							
Rysunek:									
DETAL BALUSTRAD KLATKI SCHODOWEJ BUDYNKU B									
Branża:		Data:		Skala:		Nr rysunku:			
A		05-11-12		1:25 1:10		DT		0 23 -	