


10-14x14-2m-IVp.-WC-407
 11-14x14-5m-IIIp.-WC-307
 12-14x14-8m-IIp.WC-205
 13-14x14-11m-Ip.108
 14-14x14-15m-parter wcm


14x14-2m-16
 308-WC.IIIp.-14x14-4m-17
 206-IIp.WC-14x14-8m-18
 408-WC.IVp+Ip.109-14x14-11m-19
 parter.WC pers-14x14-15m-20

- 1-14x20-8m
- 2-14x20-13m-parter-pom.nr3
- 3-14x20-15m-IVp.-WCm-410
- 4-14x20-mech.
- K
- 5-12x12-2m-IVp.-WC(prysznic)-410
- 6-12x12-IIIp.-WC-310
- 7-12x12-IIp.WC-208
- 8-12x12-Ip.nr-gabinet-111
- 9-12x12-15m
- 15-14x14-5m-pom.309
- 21-14x14-8m-IVp.-WC-409+Ip-109
- 22-12x12-12m-Ip.-WC-110
- 23-12x12-14m-parter nr 3
- 24-12x12-8m
- 25-12x12-15m
- 26-ø15-5m-IVp.-WC-409

ø15-7m-27
 ø-10m-28

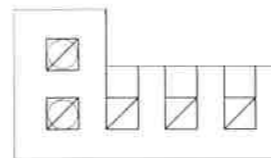

IIp.nr 209-8m-12x12-29
 .IIIp.nr311-5m-12x12-5m-30
 411-IVp.WC-2m-12x12-31

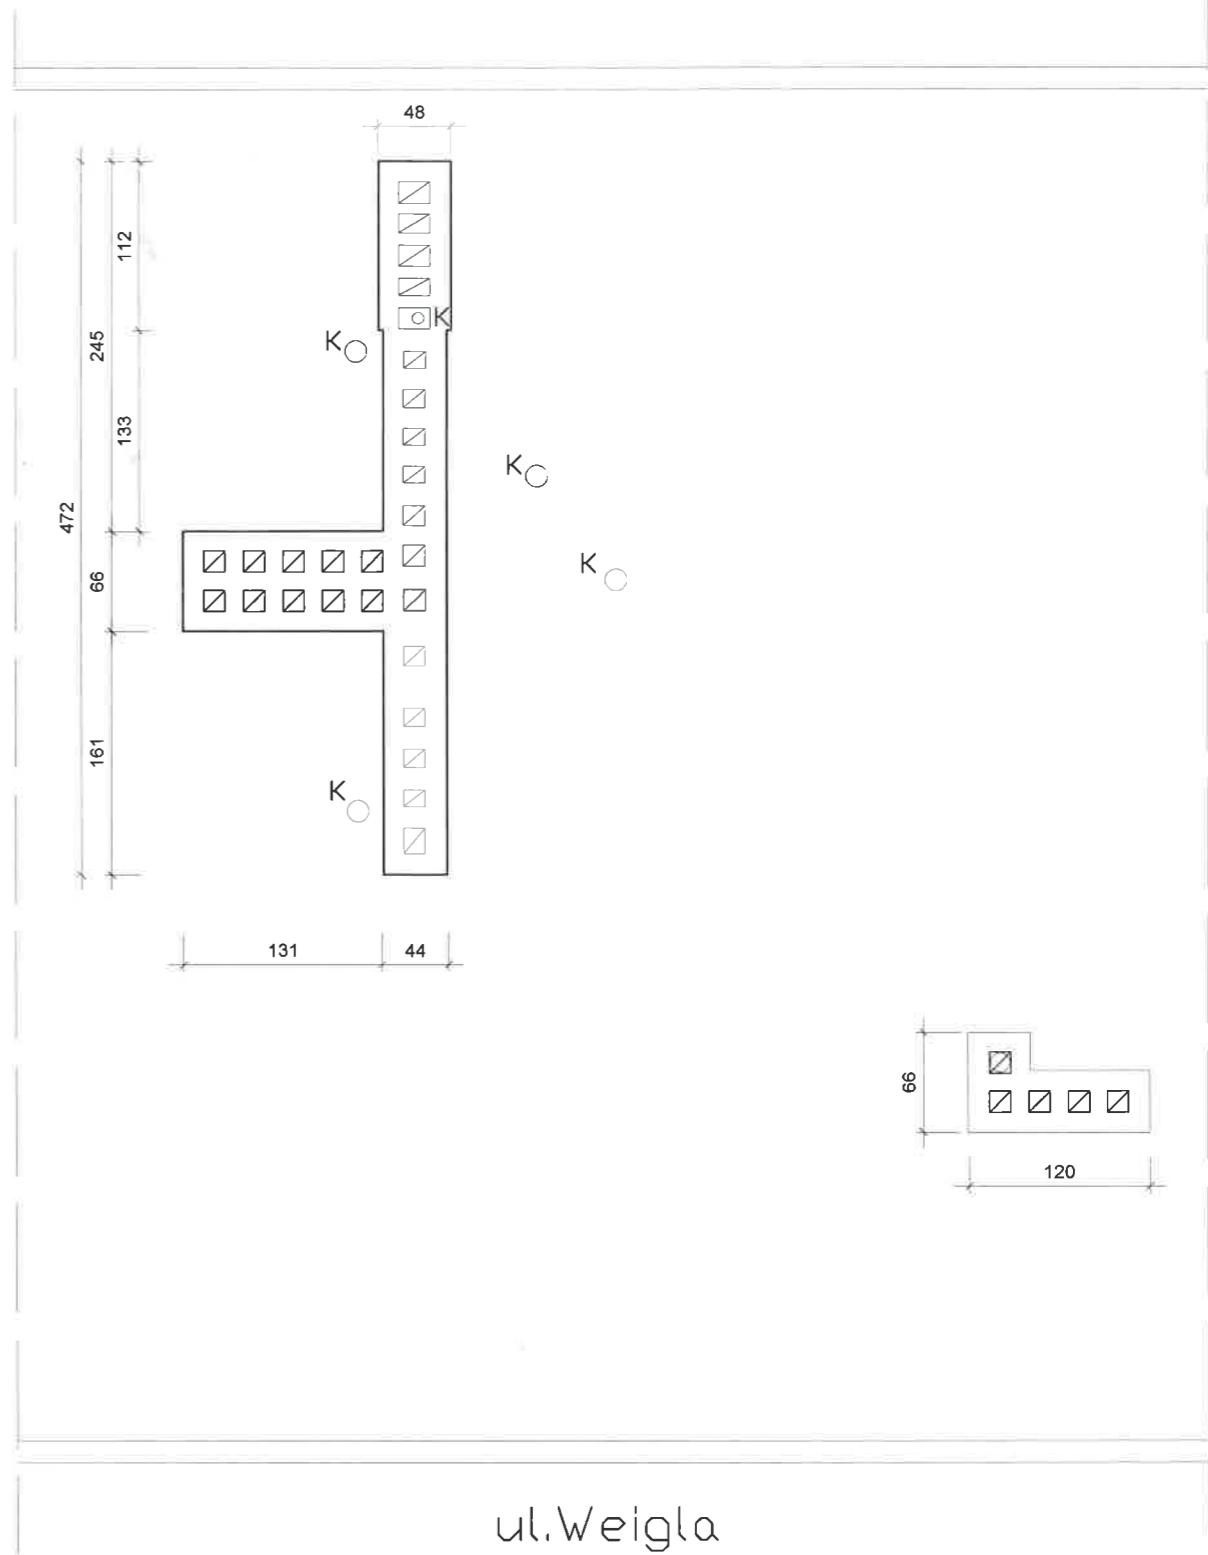

opis kominów wg opinii kominiarskiej z 25 stycznia 2017r.

		PRZEDSIĘBIORSTWO PROJEKTOWO-BUDOWLANE "Archi - test" 51-608 WROCLAW UL. Różyckiego 1c www.architest.pl, e-mail: biuro@architest.pl	
PROJEKT: budowlany			
Nazwa i adres inwestycji	Przebudowa i podział mieszkania w budynku mieszkalno-biurowym wielorodzinnym, na dwa odrębne lokale mieszkalne Wrocław, ul Legnicka 48/10 dz nr 3/15 AM-2 obr Stare Miasto		
Zakres opracowań	IMIĘ I NAZWISKO	UPRAWNIENIA BUDOWLANE	PODPIS
Projekt architektoniczny	mgr inż. arch. Józefa Dąbrowska	upr. nr 33/16	
sprawdzający projekt architektoniczny	mgr inż. arch. Bożena Chichłowska	upr. nr 245/91/UW	
Tytuł rysunku	RZUT DACHU (FRAGM.) INWENTARYZACJ		
Data:	Skala: 1:50	Nr rys:	