


BUDYNEK NR 3 NA TERENIE 4 WOJSKOWEGO SZPITALA KLINICZNEGO Z POLIKLINIKA WE WROCŁAWIU - RZUT PIWNICY

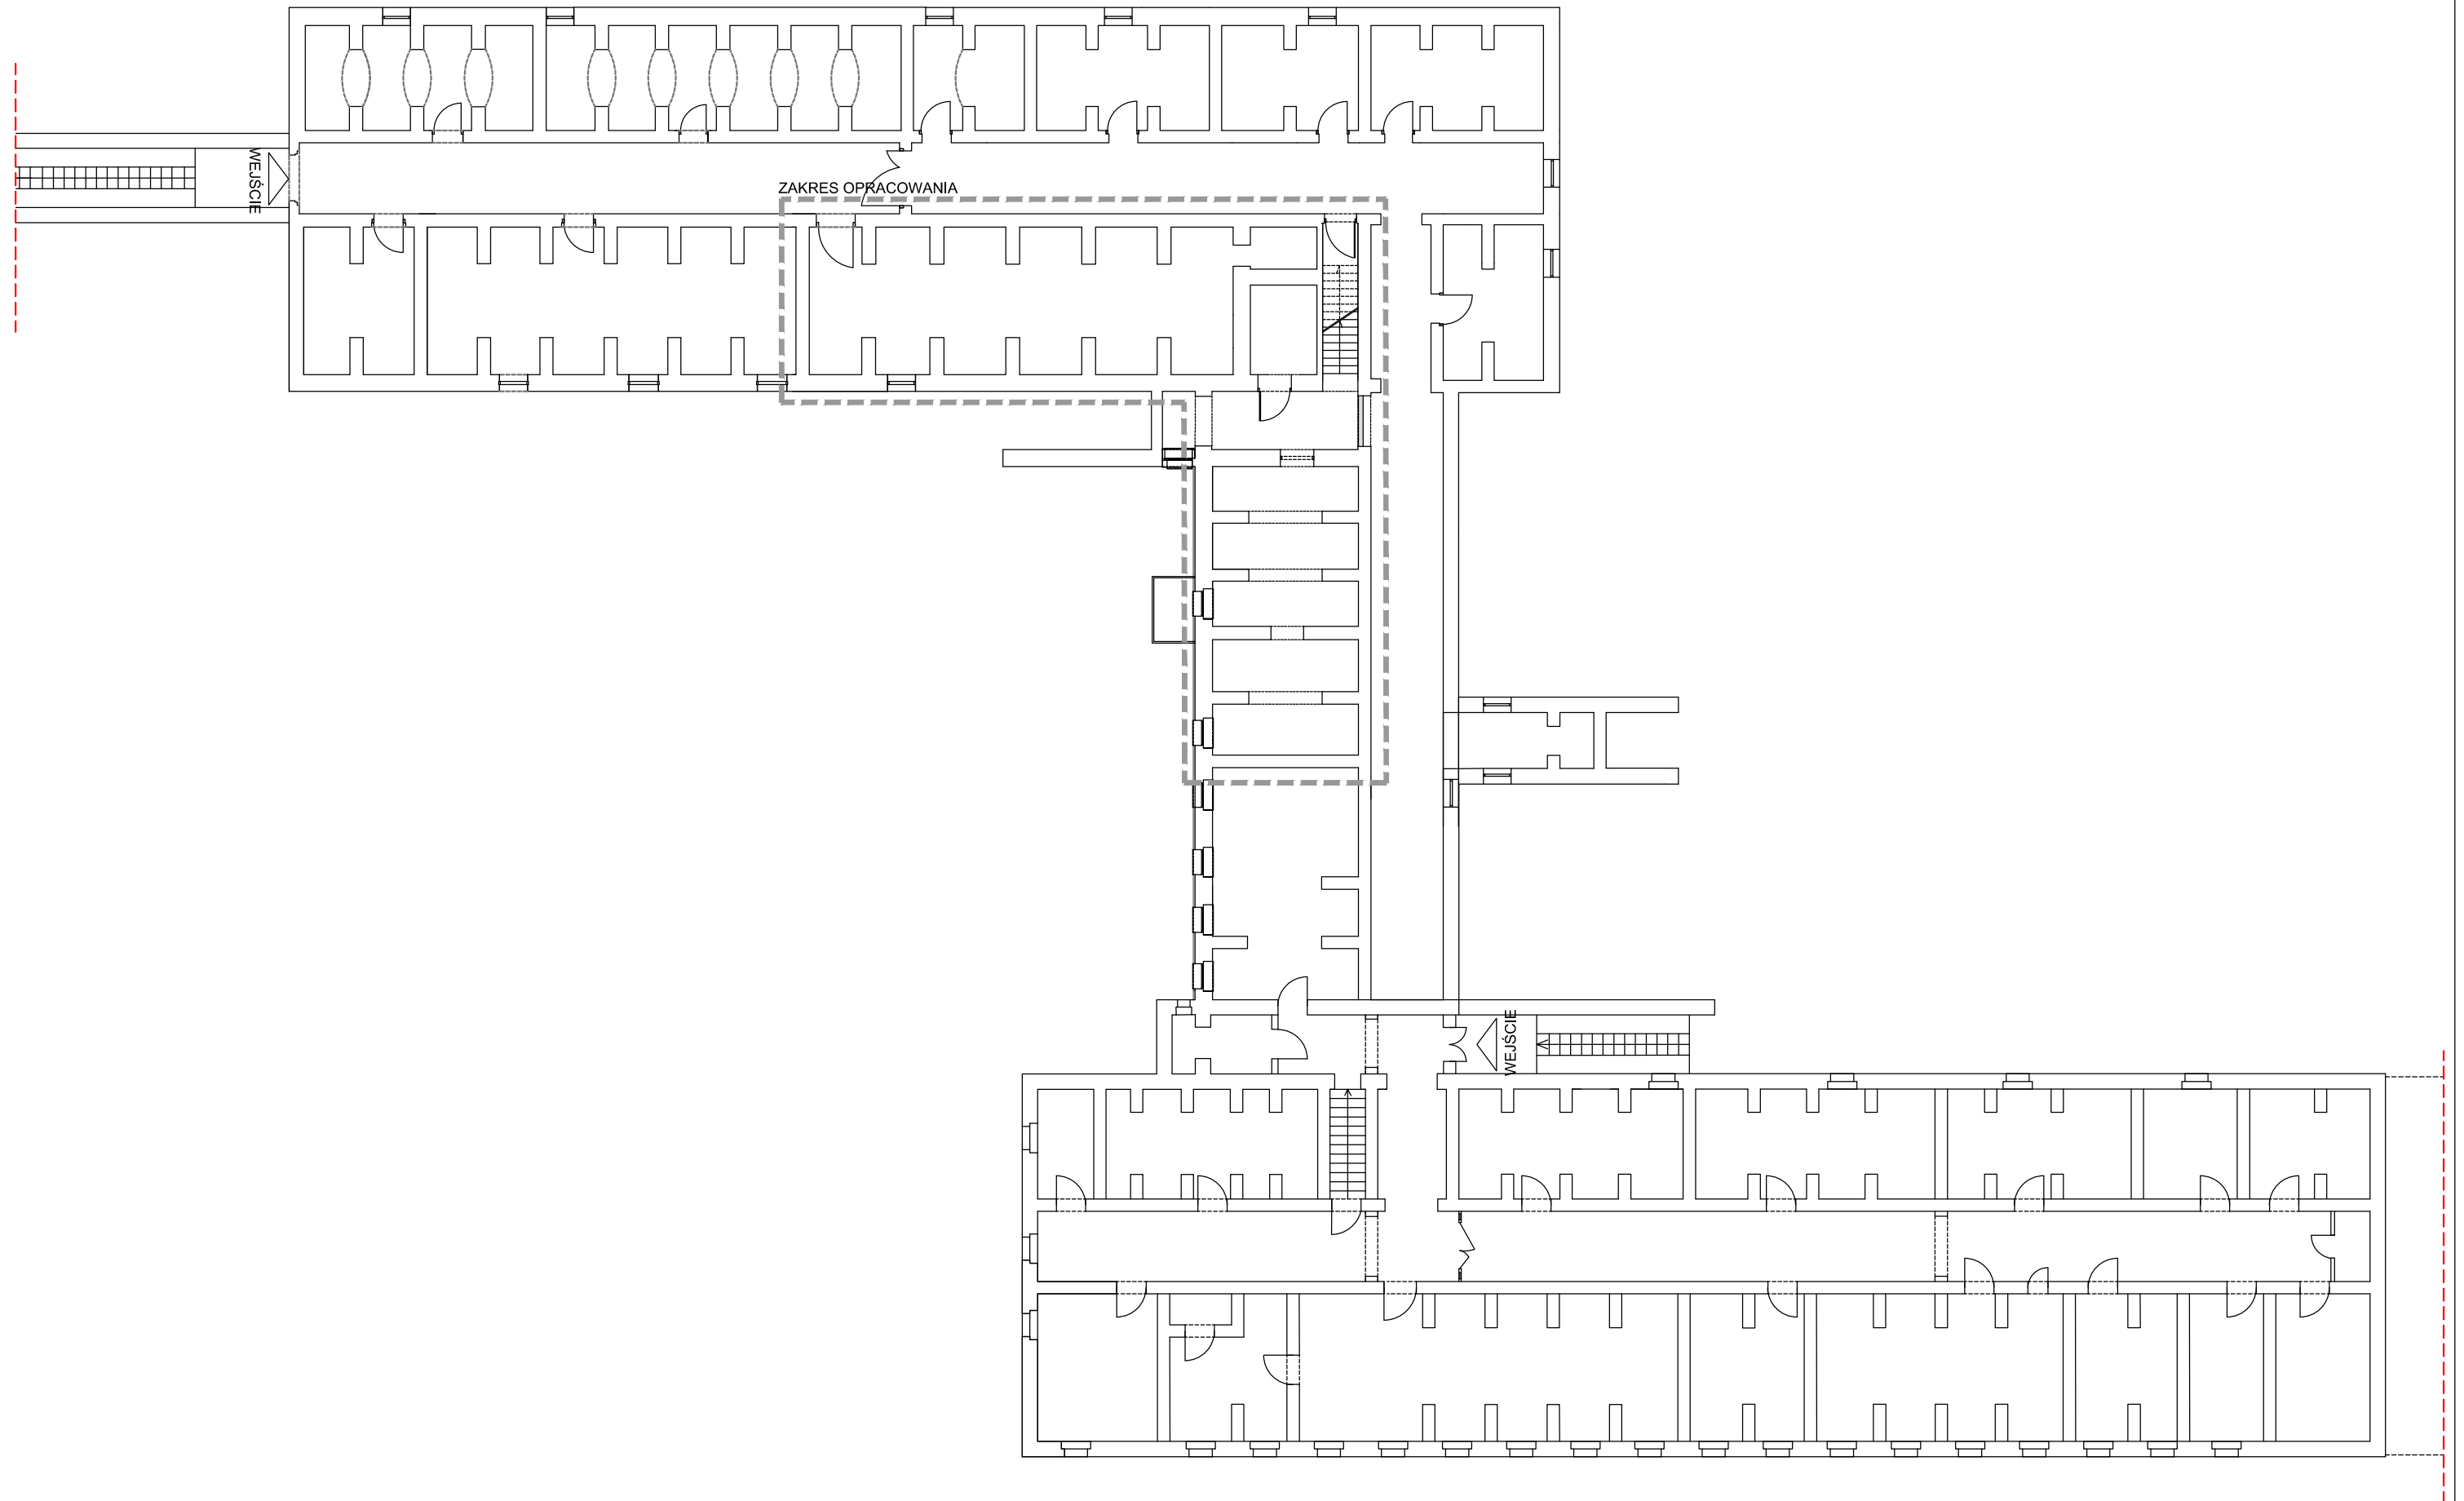

SKALA 1:200

ZAŁĄCZNIK NR 8