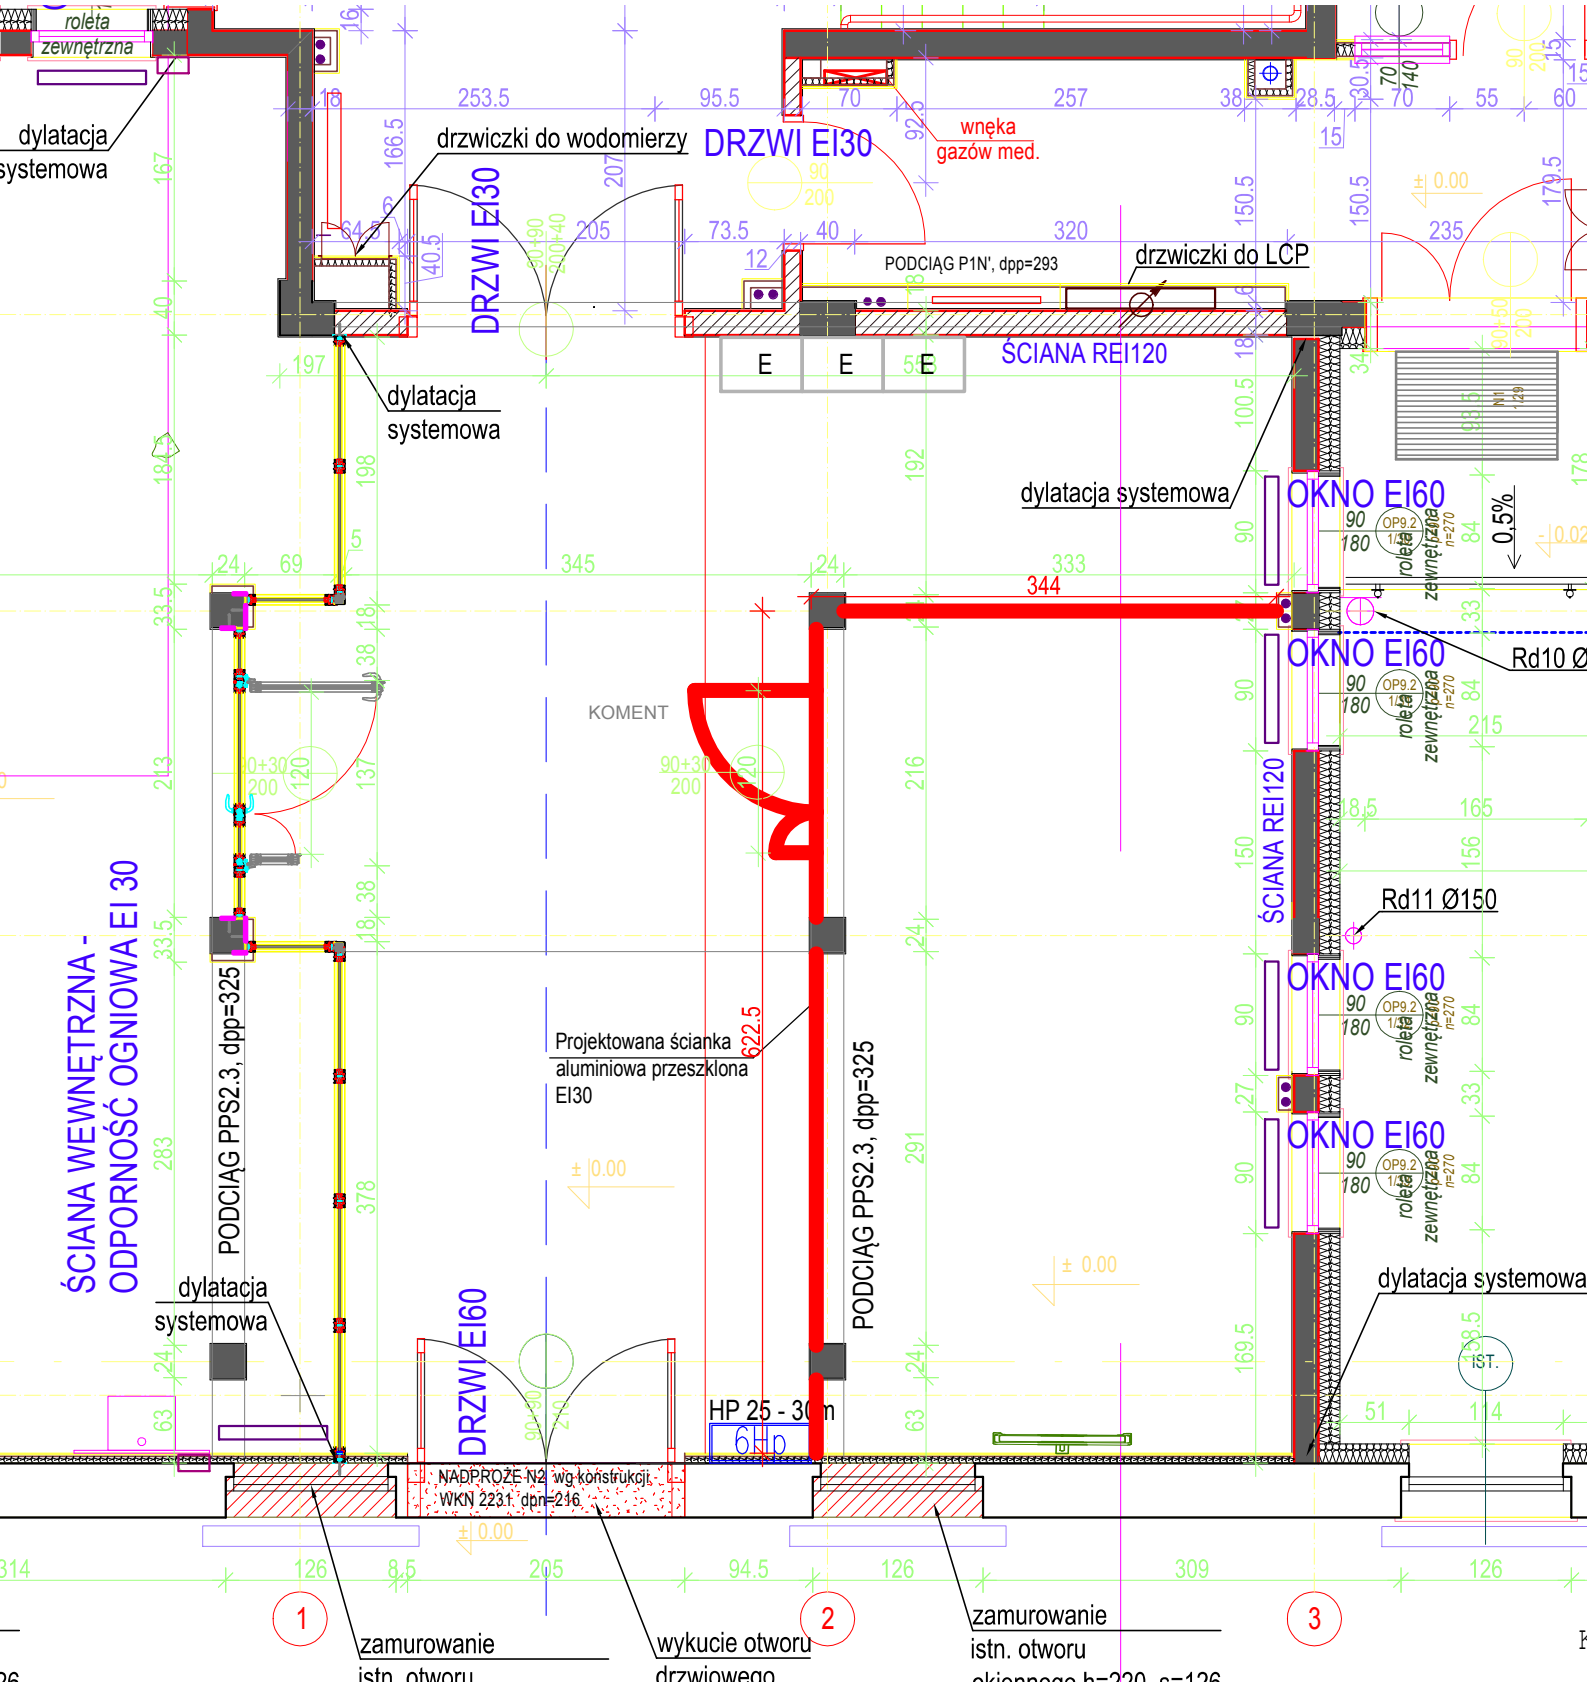
roleta zewnętrzna
dylatacja systemowa
drzwiczki do wodomierzy
DRZWI EI30
DRZWI EI30
wneka gazów med.
PODCIĄG P1N', dpp=293
drzwiczki do LCP
ŚCIANA REI120
E
E
E
dylatacja systemowa
dylatacja systemowa
OKNO EI60
OKNO EI60
OKNO EI60
OKNO EI60
0,5%
Rd10 Ø
Rd11 Ø150
344
KOMENT
ŚCIANA WEWNĘTRZNA - ODPORNOŚĆ OGNIOWA EI 30
PODCIĄG PPS2.3, dpp=325
Projektowana ścianka aluminiowa przeszklona EI30
622.5
PODCIĄG PPS2.3, dpp=325
ŚCIANA REI120
dylatacja systemowa
dylatacja systemowa
DRZWI EI60
HP 25 - 30 m
6Hp
NADPROŻE N2 wg konstrukcji WKN 223.1 dpn=216
IST.
1
2
3
zamurowanie istn. otworu
wykucie otworu drzwiowego
zamurowanie istn. otworu