



LEGENDA:

- ZAKRES OPRACOWANIA
- ELEMENTY PROJEKTOWANE

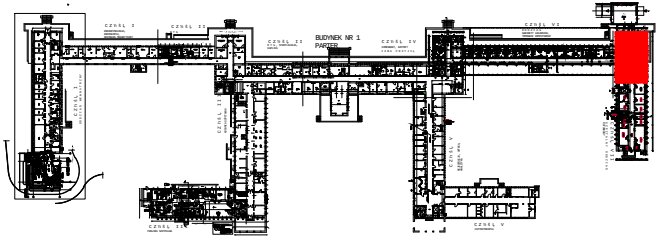

KOŁEM CZERWONYM OZNACZONO
LOKALIZACJĘ ZAKRESU OPRACOWANIA:
BUDYNEK NR 1, CZ. 1, VII, 1 p. i. n. t. r. o.

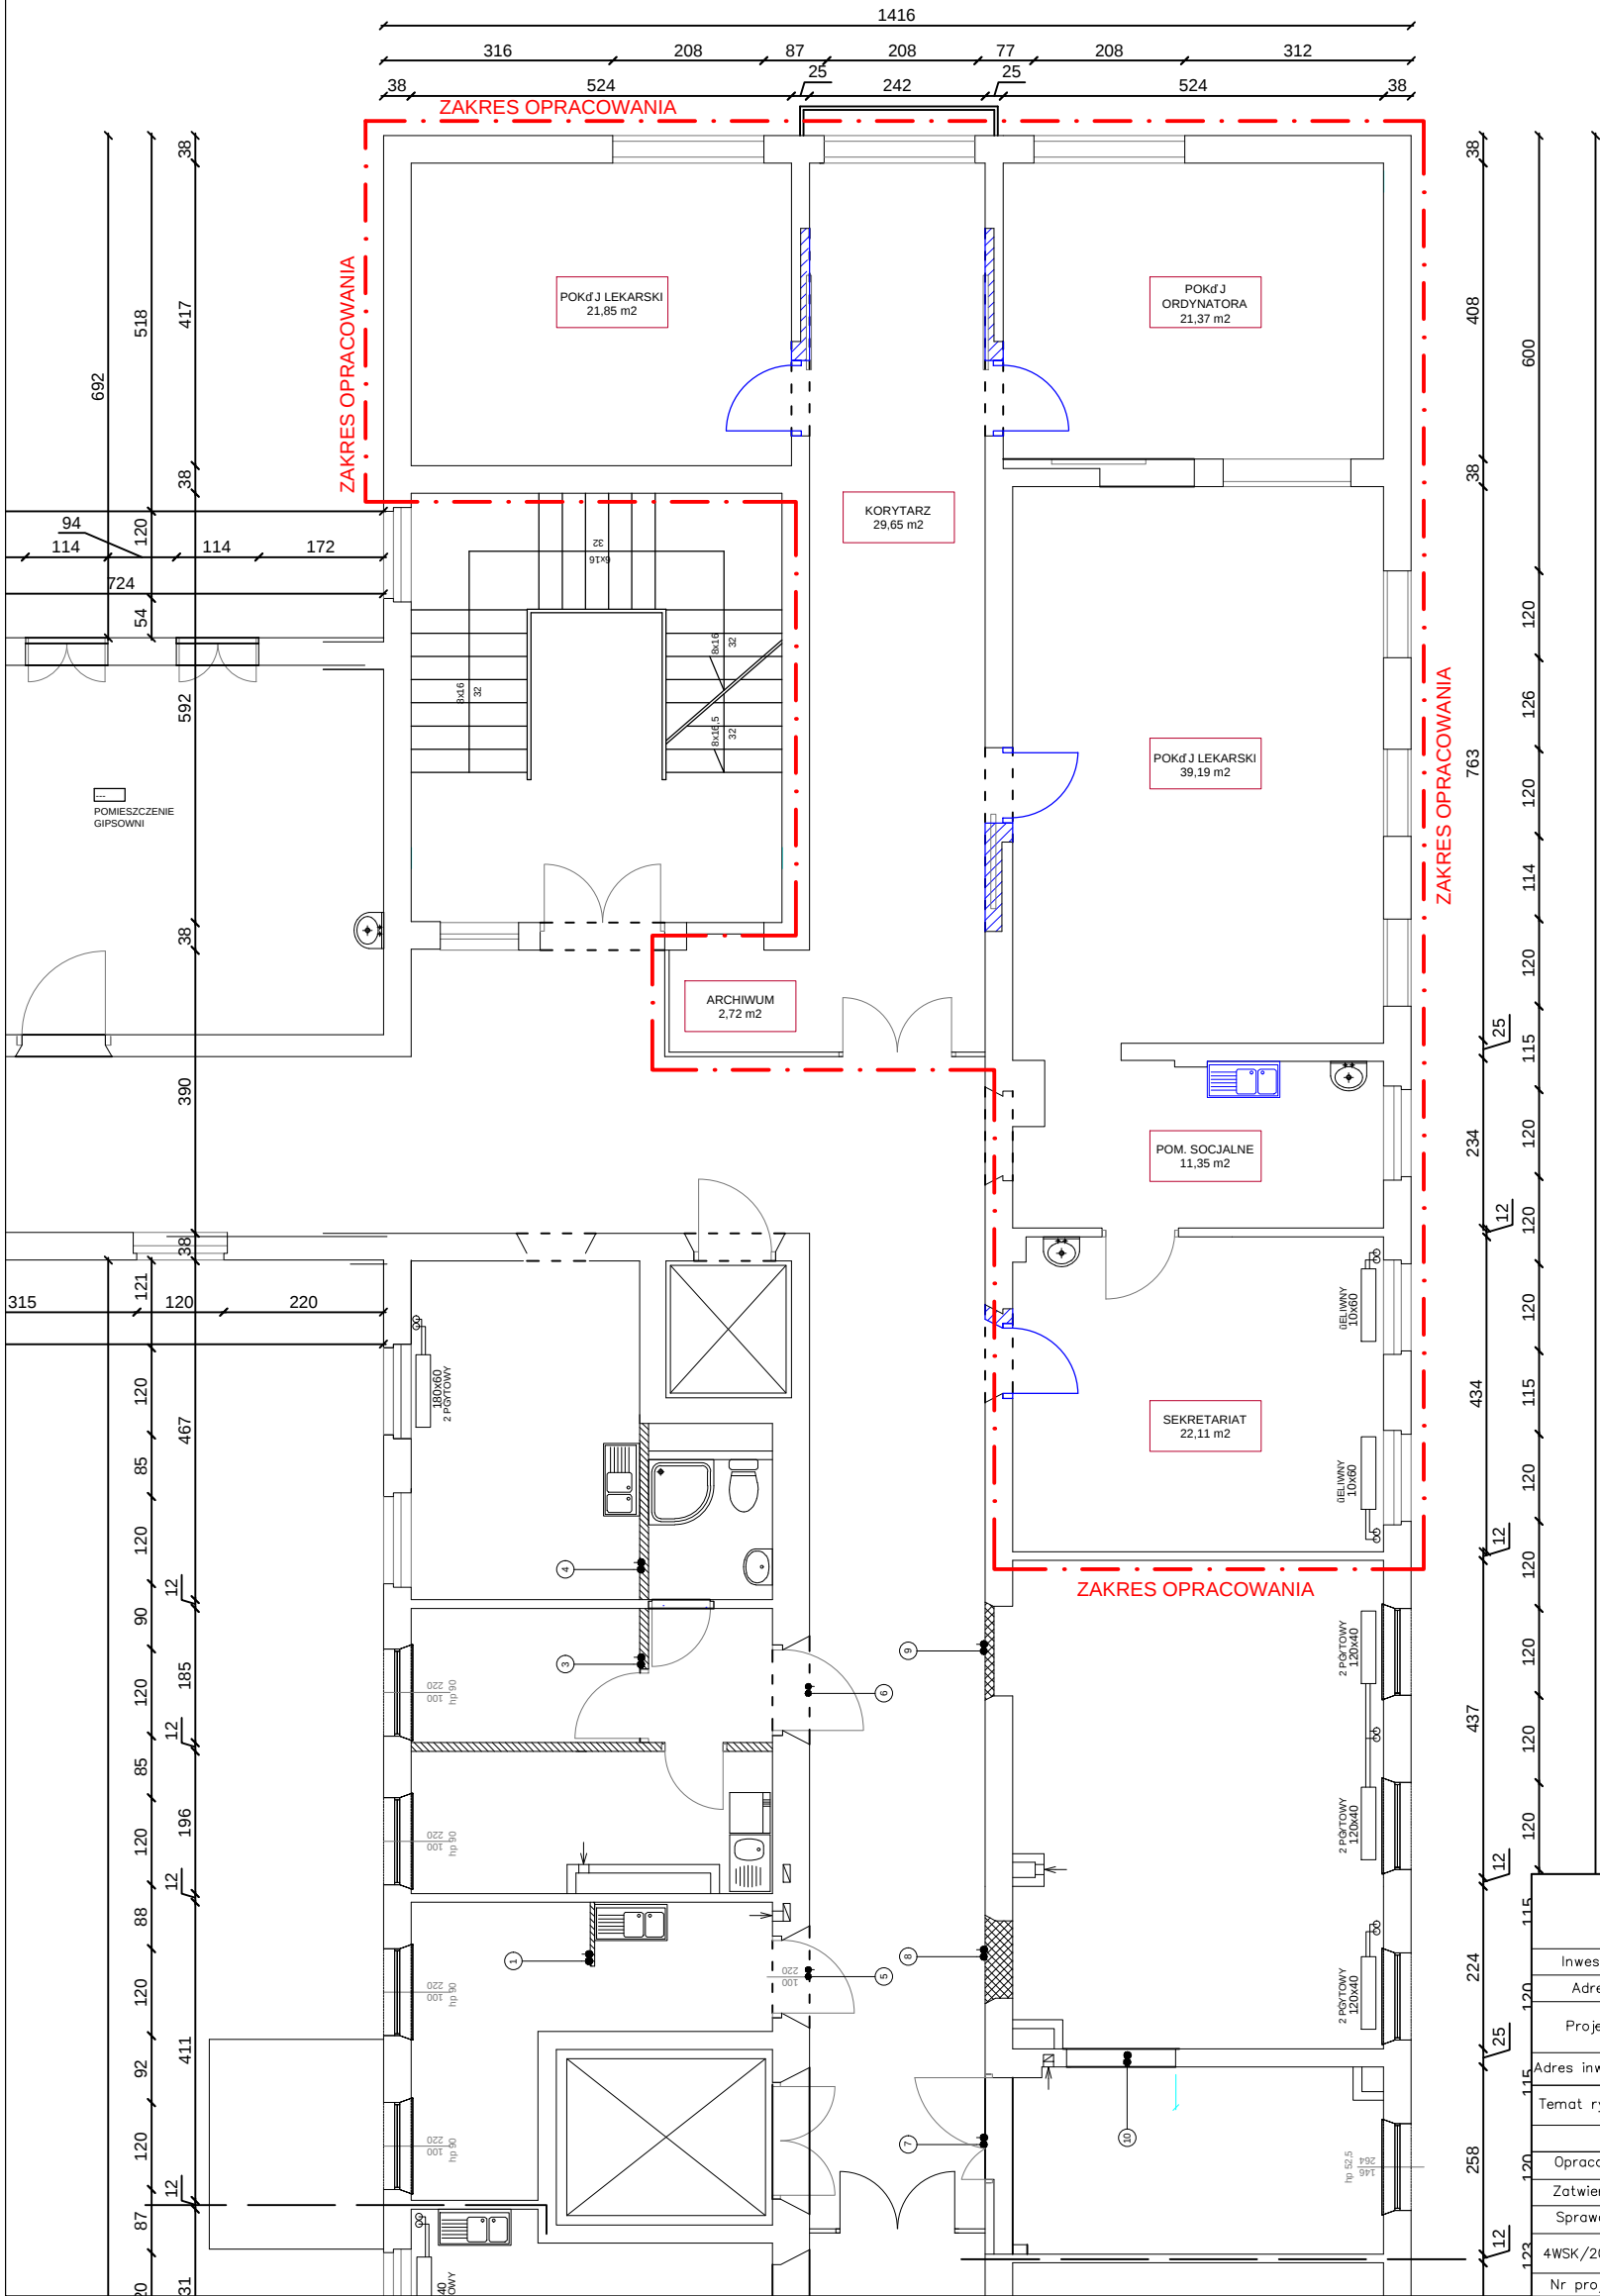

4 WOJSKOWY SZPITAL KLINICZNY Z POLIKLINIKĄ SAMODZIELNY ZAKŁAD OPIEKI ZDROWOTNEJ WE WROCŁAWIU, UL. WEIGŁA 5				
Inwestor	4 WSK z P SP ZOZ we Wrocławiu, ul. Weigła 5			
Adres	ul. Rudolfa Weigła 5, 50-981 Wrocław			
Projekt	Adaptacja pomieszczeń po bloku operacyjnym Oddziału Ortopedycznego na gabinety lekarskie			
Adres inwestycji	ul. Rudolfa Weigła 5, 50-981 Wrocław, budynek nr 1, cz. 1, VII, 1 p. i. n. t. r. o.			
Temat rysunku	Rzut pomieszczeń			
	Imię i nazwisko	Data	Nr upr.	Podpis
Opracował	Wojciech Jaróg - Rogala	12.2018.	-	
Zatwierdził	-	12.2018.	-	
Sprawdził	-	12.2018.	-	
4WSK/2015/2	1:100	P.B.	Arch.	A-3
Nr projektu	Skala	Stadium	Branża	Nr rysunku