


ROZMIESZCZENIE POWIERZCHNI UTWARDZONYCH SZCZELNYCH 4 WSK z P SP ZÓZ			
DROGI	PARKINGI	LADOWISKO	
I 428 m <sup>2</sup>	P1 939 m <sup>2</sup>		398 m <sup>2</sup>
II 466 m <sup>2</sup>	P4 296 m <sup>2</sup>		
III 189 m <sup>2</sup>	P7 776 m <sup>2</sup>		
IV 727 m <sup>2</sup>	P13 3167 m <sup>2</sup>		
V 32 m <sup>2</sup>			
VI 35 m <sup>2</sup>			
VII 33 m <sup>2</sup>			
VIII 1045 m <sup>2</sup>			
SUMA			8531 m <sup>2</sup>

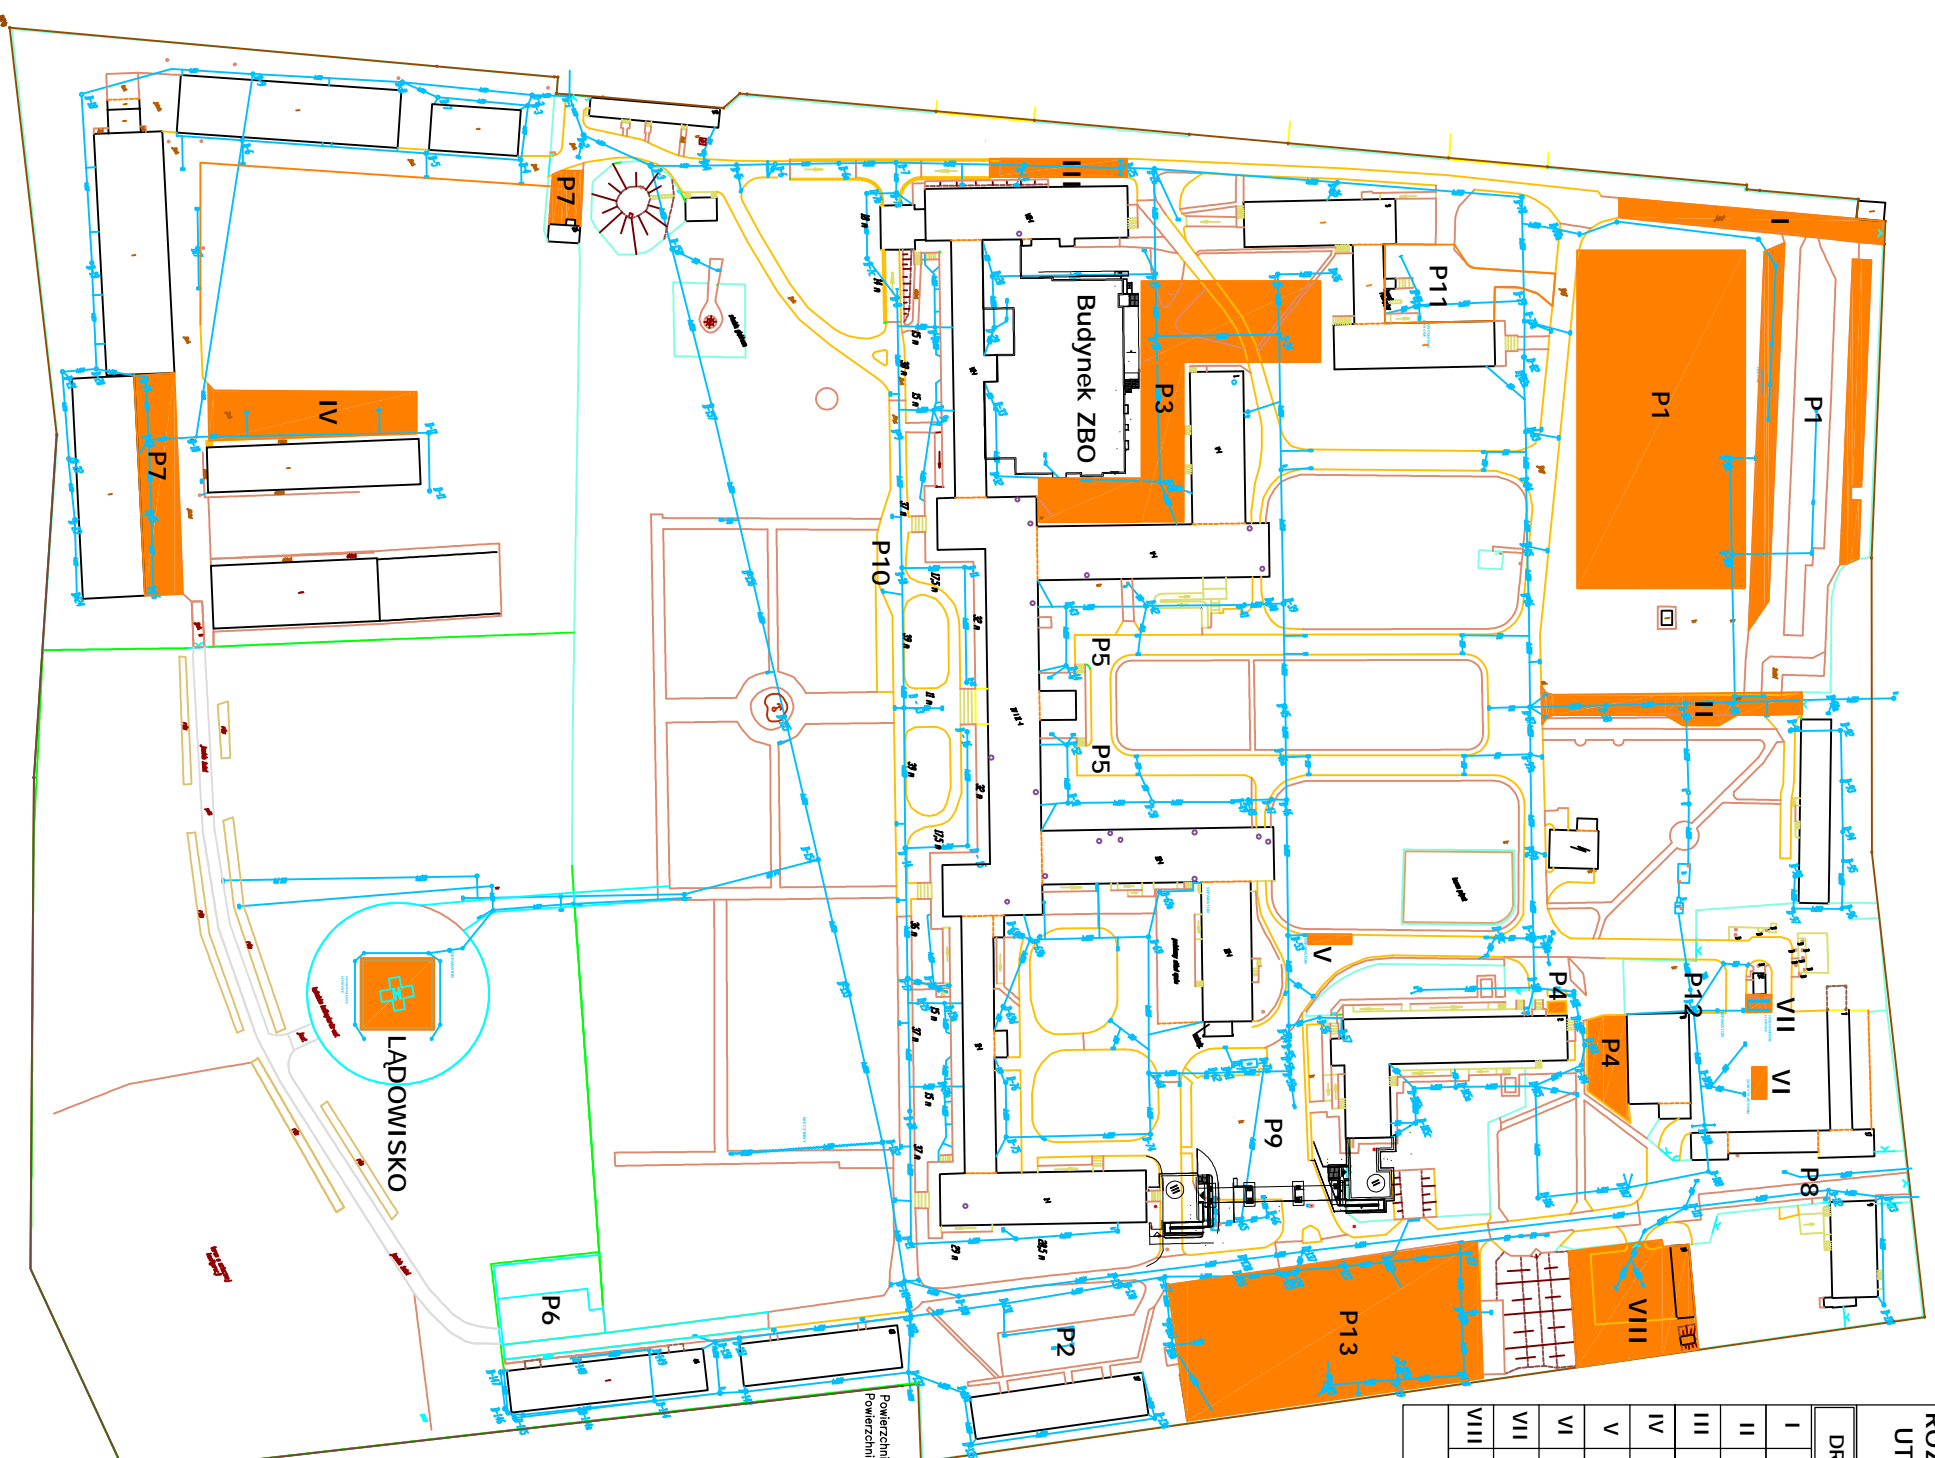

Powierzchnia Szpitała wg. pomiaru A.C. = 1974217 m<sup>2</sup>; obwód 1726,5 mb  
 Powierzchnia RBZM wg. pomiaru (A.C.) = 23512,0 m<sup>2</sup>; obwód 624,75 mb  
 Powierzchnia RBZM / SZPITAL = 14,9 %; x 3579,53 zł/mc.  
 Opłaty RBZM (za wody opadowe)=534,52 zł/mc

TYTUŁ : PLAN SYTUACYJNY KOMPLEKSU 4 WSK z P SP ZÓZ we WROCŁAWIU	
FAZA: INWENTARYZACJA	
BRANŻA:	
OBIEKT : 4 WSK z P SAMODZIELNY PUBLICZNY ZÓZ WROCŁAW ul. WEIGLA 5	
OPRACOWAŁ: inż. Andrzej LECH	
SPRAWDZAJĄCY	
Nazwa rysunku: <b>PLACE PARKINGI</b>	
PROJ. Skala: 1:2000	NUMER RYSUNKU 6
04.11.2016	