


BUDYNEK NR 1 PARTER

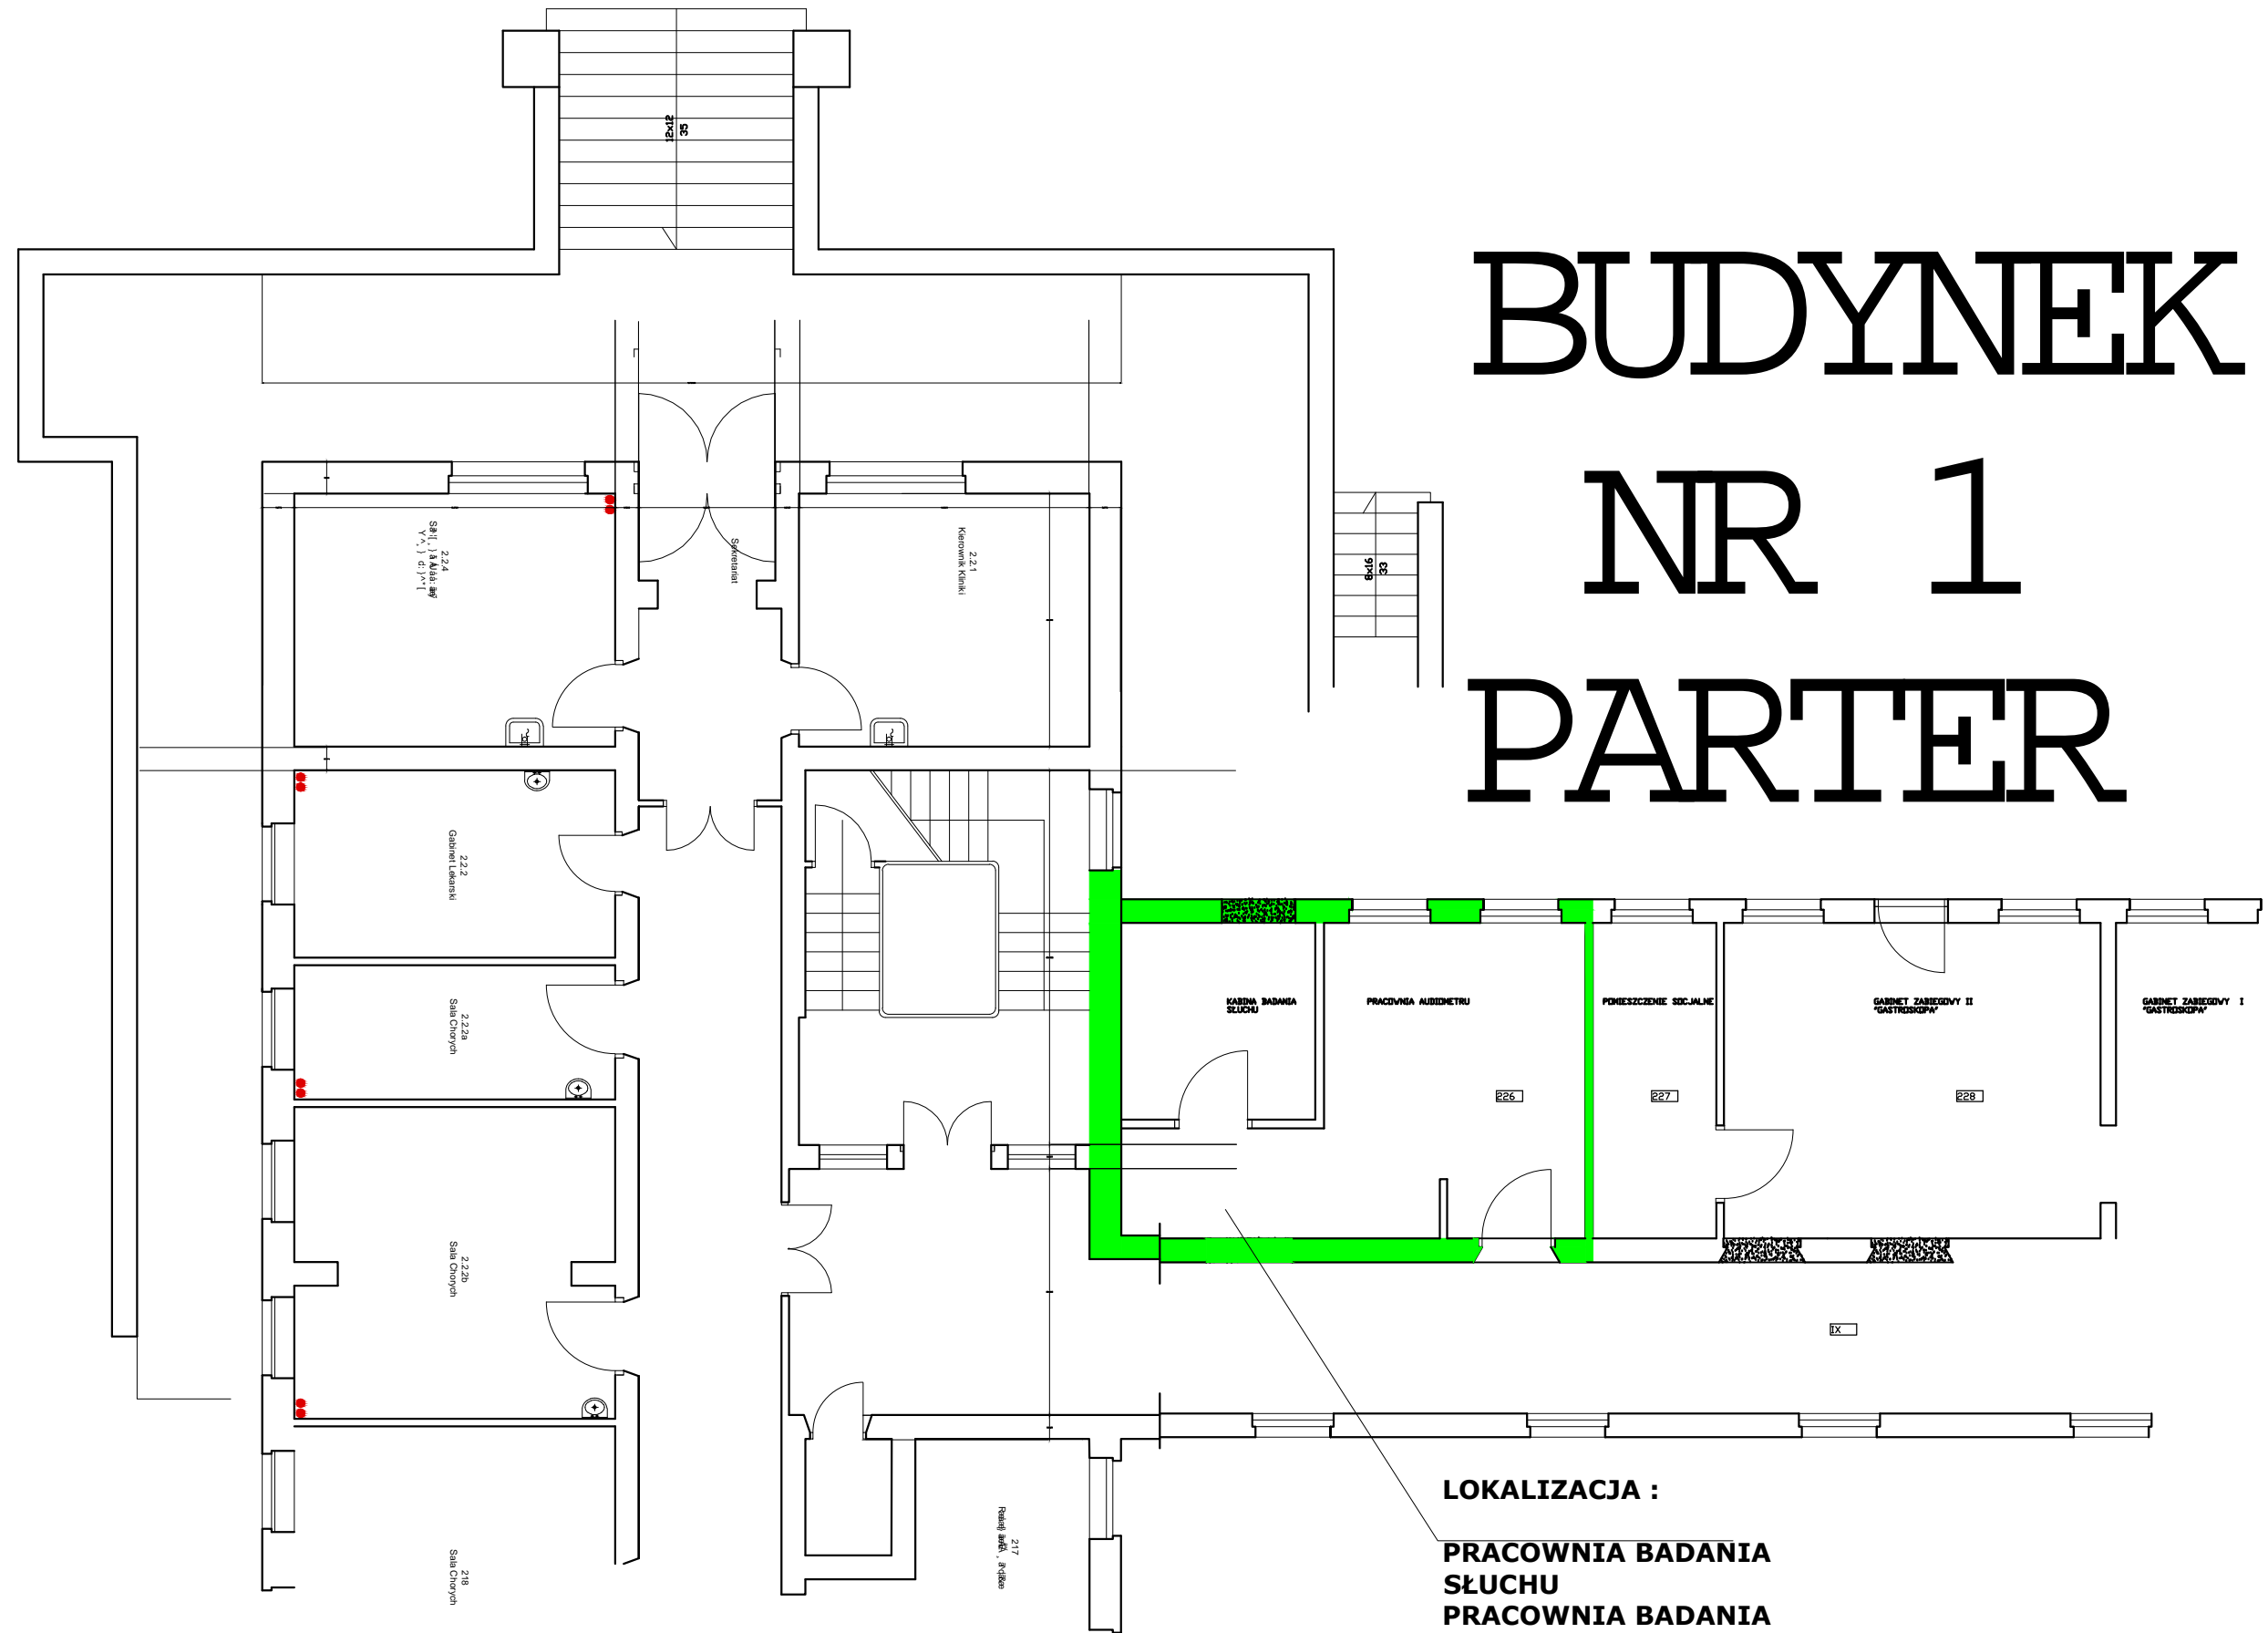

LOKALIZACJA :
**PRACOWNIA BADANIA
SŁUCHU
PRACOWNIA BADANIA
RÓWNOWAGI**