ELEWACJA PÓŁNOCNO-ZACHODNIA BUDYNEK NR.1 I NR.2

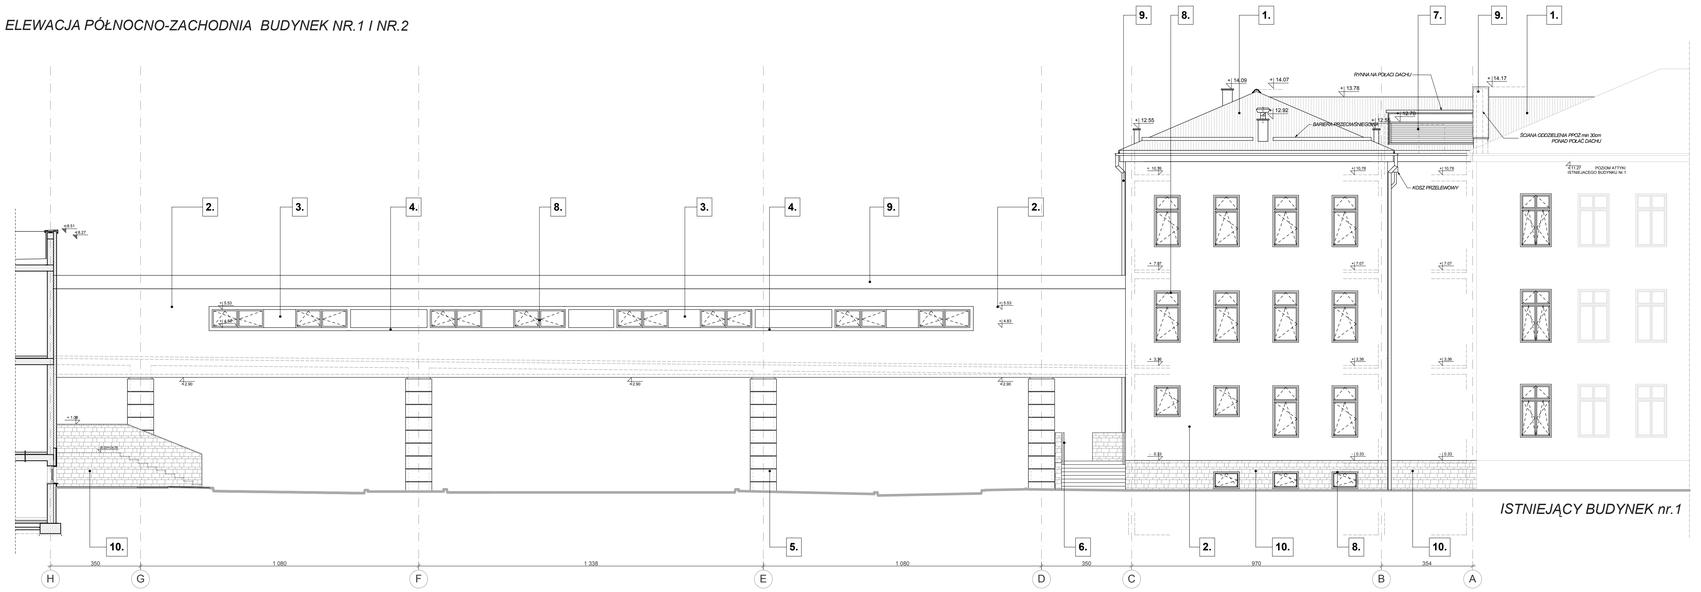

ELEWACJA POŁUDNIOWO-WSCHODNIA BUDYNEK NR.1 I NR.2

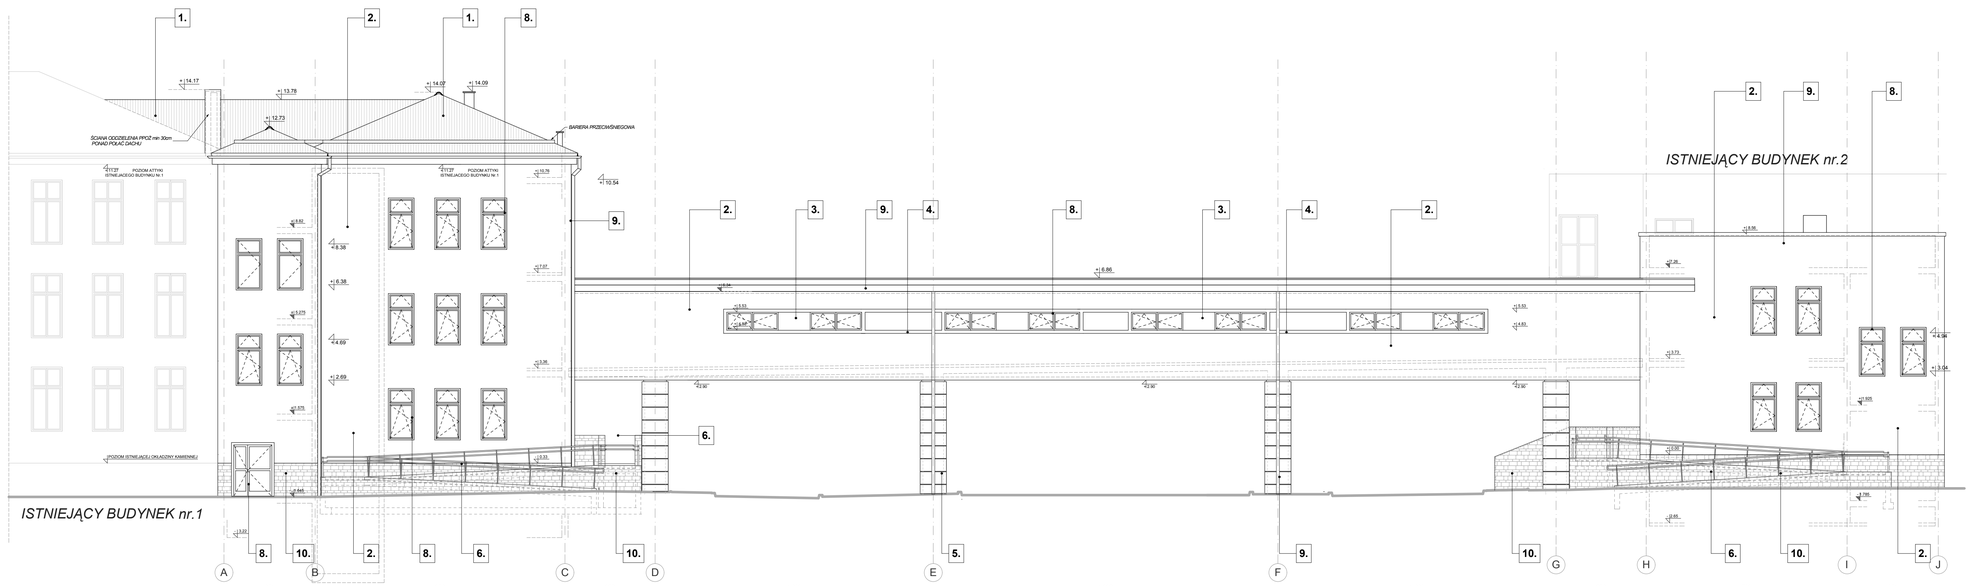

ISTNIEJĄCY BUDYNEK nr.2

LEGENDA

1.	BLACHODACHÓWKA, np RUKKI MONTERREY KOLOR RR29 (CZERWONY)
2.	TYNK, KOLOR RAL 1005
3.	TYNK, KOLOR RAL 1001
4.	TYNK, KOLOR RAL 7004
5.	OKŁADZINA KAMIENNA - PIASKOWIEC 5cm MOCOWANA NA KOTWACH SYSTEMOWYCH
6.	BALUSTRADY, POCHWYTY STAL NIERDZEWNA
7.	ŻALUZJE ELEWACYJNE, KOLOR - RAL 9006
8.	STOLARKA OKIENNA PCV, DRZWIOWA ZEWNĘTRZNA ALUMINIOWA, KOLOR BIAŁY
9.	OBRÓBKA BLACHARSKA, RYNNY, RURY SPUSTOWE, STAL TYTAN.-CYNK. KOLOR SZARY
10.	OKŁADZINA - PŁYTKI ELEWACYJNE - PIASKOWIEC ŁUPANY ~2cm

INDEKS:	DATA:	ZMIANY:	OPR.	SPR.

Rysunek: ELEWACJE 1

Nr rysunku: EL 0 11 -

Temat:

TERMOMODERNIZACJA Z MODERNIZACJĄ ELEWACJI ZEWNĘTRZNEJ BUDYNKU NR2 SZPITALA -BUDOWA KLATEK SCHODOWYCH, DŹWIGÓW I POCHYLNI DLA NIEPEŁNOSPRAWNYCH BUDYNEK NR 1 I 2 W 4 WOJSKOWYM SZPITALU KLINICZNYM Z POLIKLINIKĄ SP ZOZ WE WROCŁAWIU -BUDOWA ŁĄCZNIKA

ul. Rudolfa Weigla we Wrocławiu nr dz. 1/2 AM-12 obręb Gaj

Inwestor:

4 WOJSKOWY SZPITAL KLINICZNY z POLIKLINIKĄ SPZOZ ul. RUDOLFA WEIGLA 5 50-981 WROCŁAW

Faza: PROJEKT WYKONAWCZY

Część: PROJEKT ARCHITEKTONICZNO - BUDOWLANY

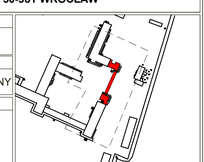

Biuro projektów:

NC Architekci Biuro Projektowe
ul. Kaszubska 4 50-214 Wrocław
tel: 071 328 73 07 fax: 071 328 72 96

Branża:	Nazwisko:	Nr uprawnień:	Podpis:
ARCHITEKTURA	Projektant: mgr inż. arch. ZYGMUNT WŁOSZEK	15/01/DUW	
ARCHITEKTURA	Sprawdzający: mgr inż. arch. ANDRZEJ PALCZAK	11/00/DUW	

Opracowanie:

mgr inż. arch. Przemysław Zdobylak
mgr inż. arch. Joanna Kupisz

Rysunek: ELEWACJE 1

Branża:	Data:	Skala:	Nr rysunku:
A	05-11-12	1:100	EL 0 11 -