


- ▲ PUNKT POCZĄTKOWY UKŁADANIA PLYTEK PODŁOGOWYCH
▲ UWAGA: WYPOSAŻENIE I PODZIAŁY UKŁADAC OD TEJ SIATKI
- PODŁOGA - PLYTKI 20x20cm - SZARE NP.: TUBADZIN P-MONO 5
- ŚCIANY - PLYTKI 20x20cm - BIAŁE NP.: TUBADZIN PASTEL 13

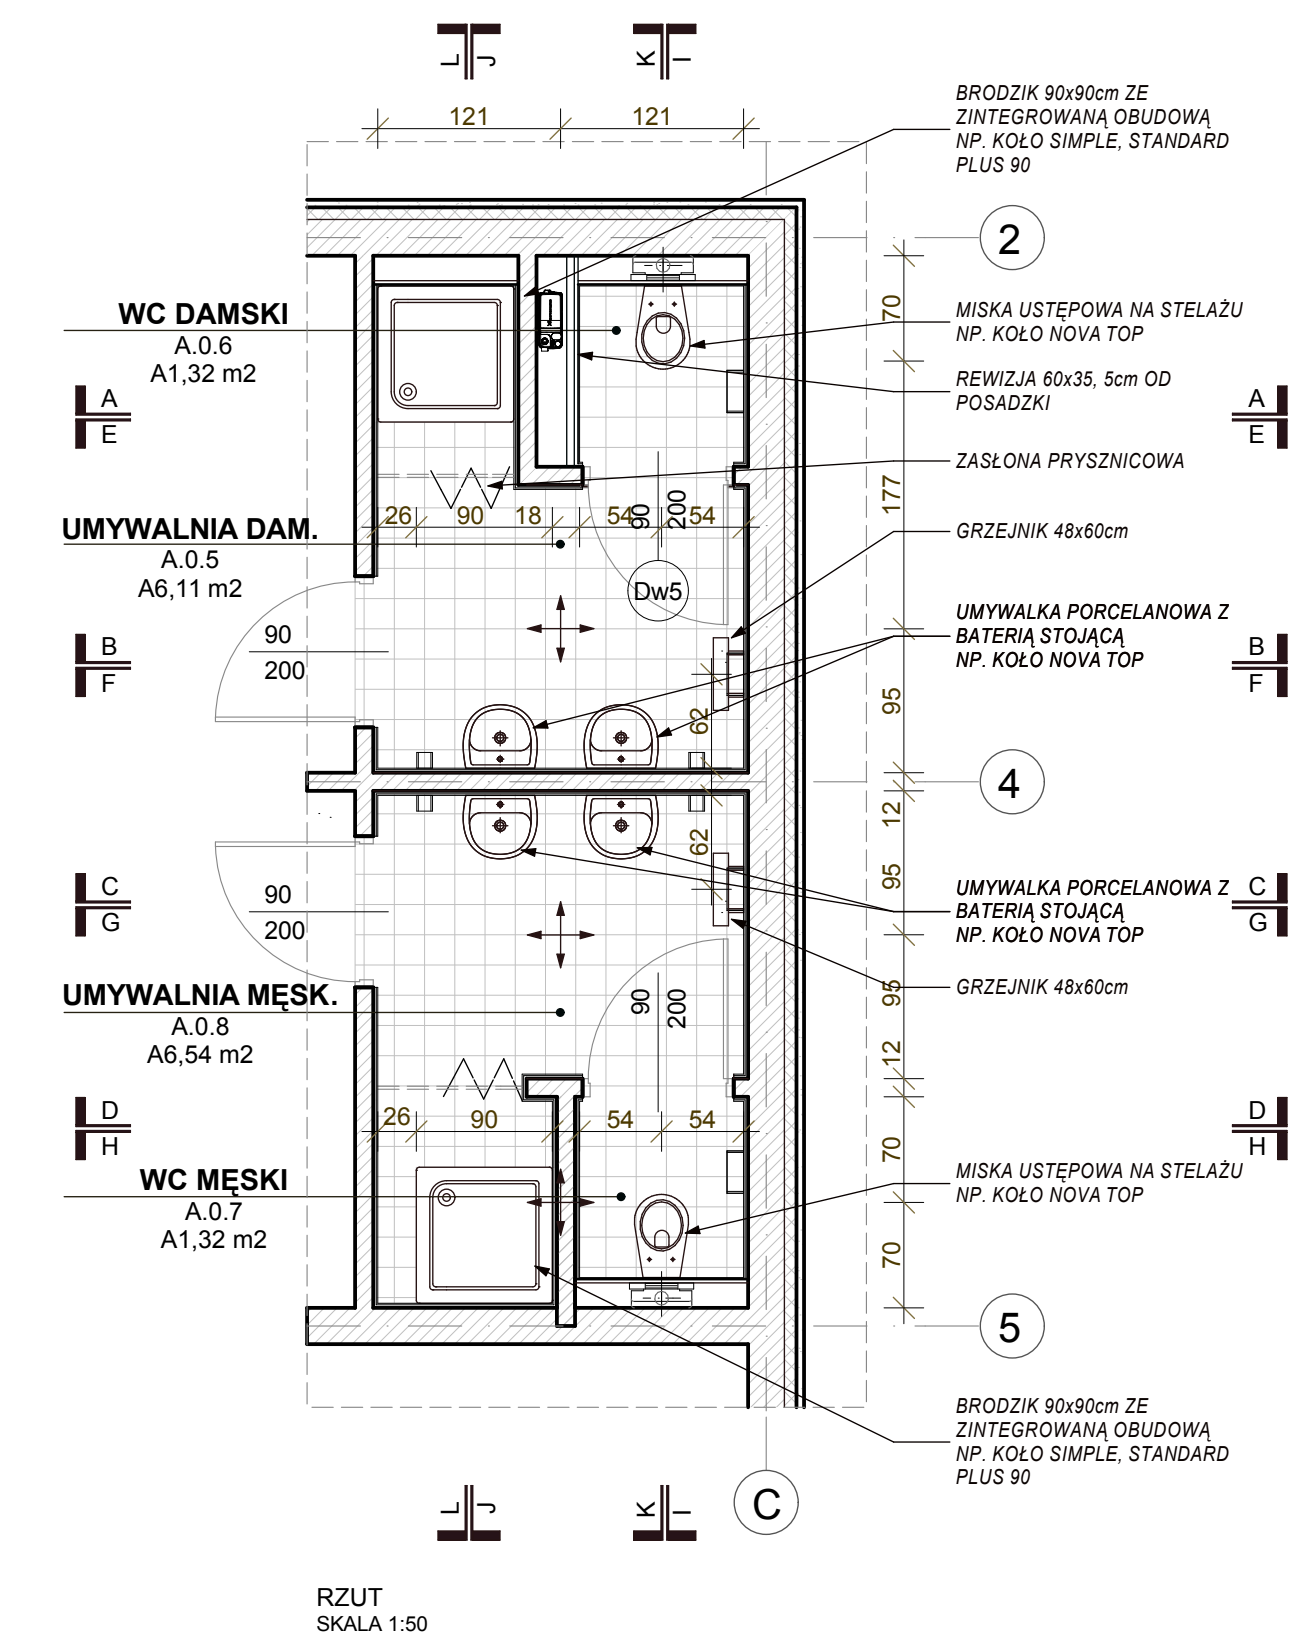

Rysunek: DETAL ŁAZIENEK A.0.5, A.0.6, A.0.7, A.0.8		Nr rysunku: DT U 18 -	
Temat: TERMOMODERNIZACJA Z MODERNIZACJA ELEWACJI ZEWNĘTRZNEJ BUDYNKU NR2 SZPITALA -BUDOWA KLATEK SCHODOWYCH, DŹWIGÓW I POCHYLNI DLA NIEPEŁNOSPRAWNYCH BUDYNEK NR 1 I 2 W 4 WOJSKOWYM SZPITALU KLINICZNYM Z POLIKLINIKĄ SP ZOZ WE WROCŁAWIU -BUDOWA ŁĄCZNIKA ul. Rudolfa Weigla we Wrocławiu nr dz. 1/2 AM-12 obręb Gaj			
Inwestor: 4 WOJSKOWY SZPITAL KLINICZNY z POLIKLINIKĄ SPZOZ ul. RUDOLFA WEIGLA 5 50-981 WROCŁAW			
Faza: PROJEKT WYKONAWCZY			
Część: PROJEKT ARCHITEKTONICZNO - BUDOWLANY			
Biuro projektów: NC Architekci Biuro Projektowe ul. Kaszubska 4 50-214 Wrocław tel: 071 328 73 07 fax: 071 328 72 96			
Branża:	Nazwisko: mgr inż. arch. ZYGMUNT WŁOSZEK	Nr uprawnień: 15/01/DUW	Podpis:
ARCHITEKTURA	Projektant:		
ARCHITEKTURA	Sprawdzający: mgr inż. arch. ANDRZEJ PALCZAK	11/00/DUW	
Opracowanie: mgr inż. arch. Przemysław Zdobych mgr inż. arch. Joanna Kupisz			
Rysunek: DETAL ŁAZIENEK A.0.5, A.0.6, A.0.7, A.0.8			
Branża: A	Data: 05-11-12	Skala: 1:50	Nr rysunku: DT U 18 -