
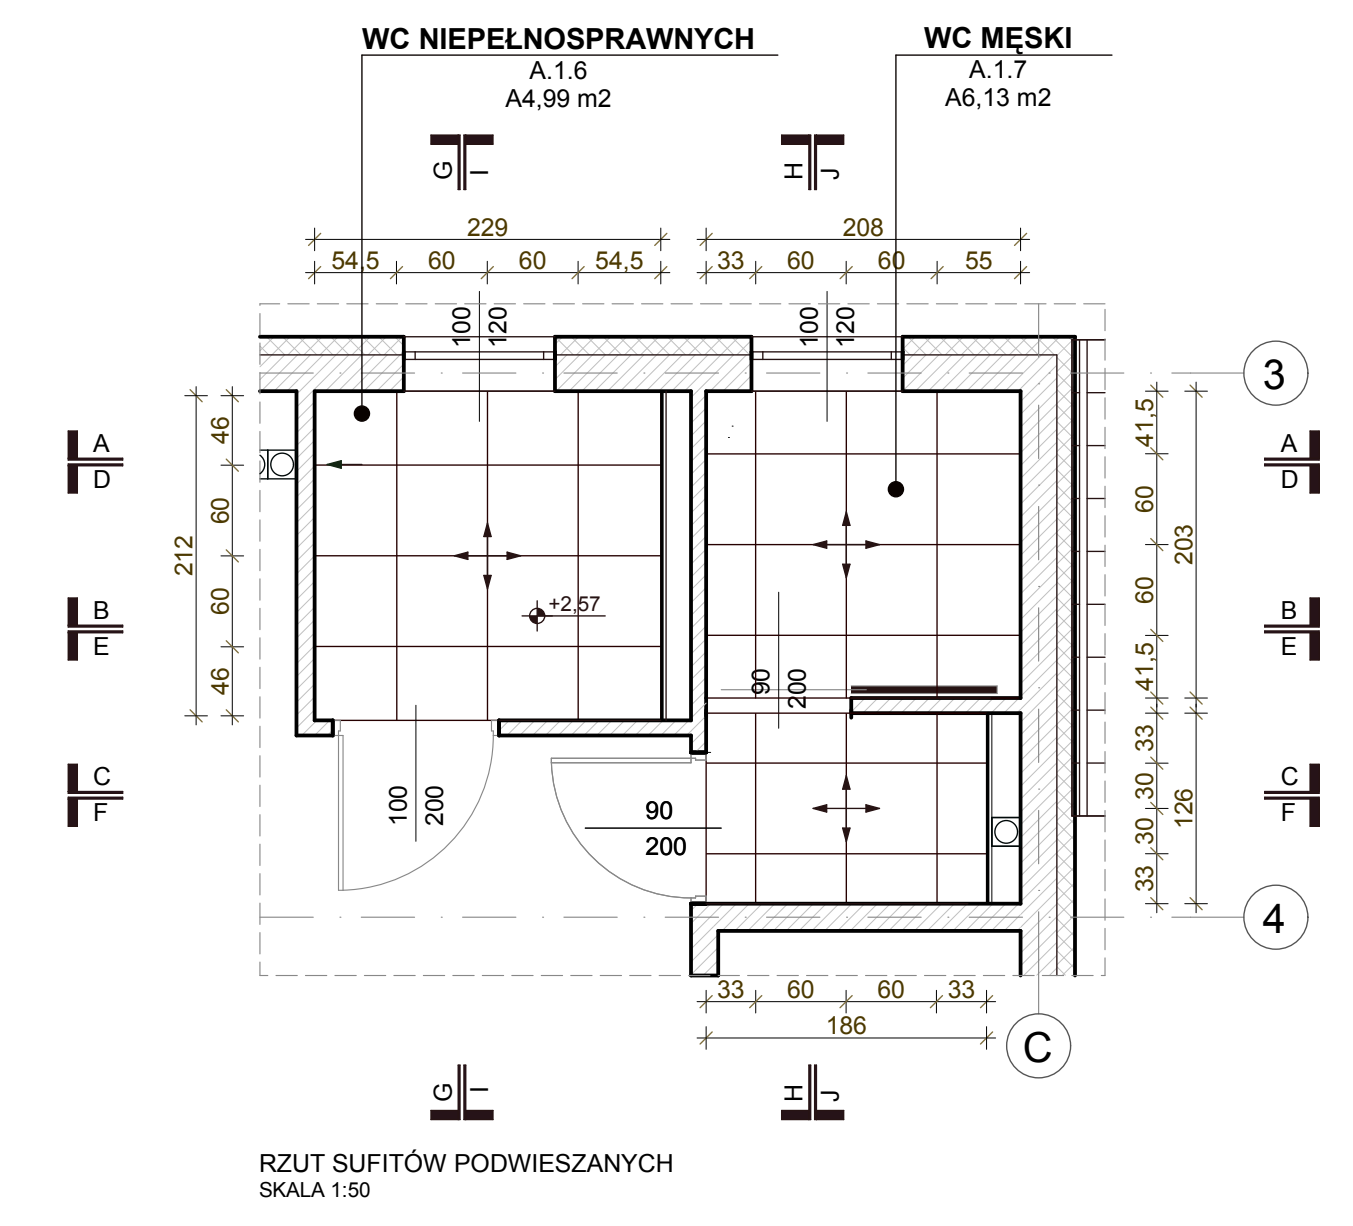
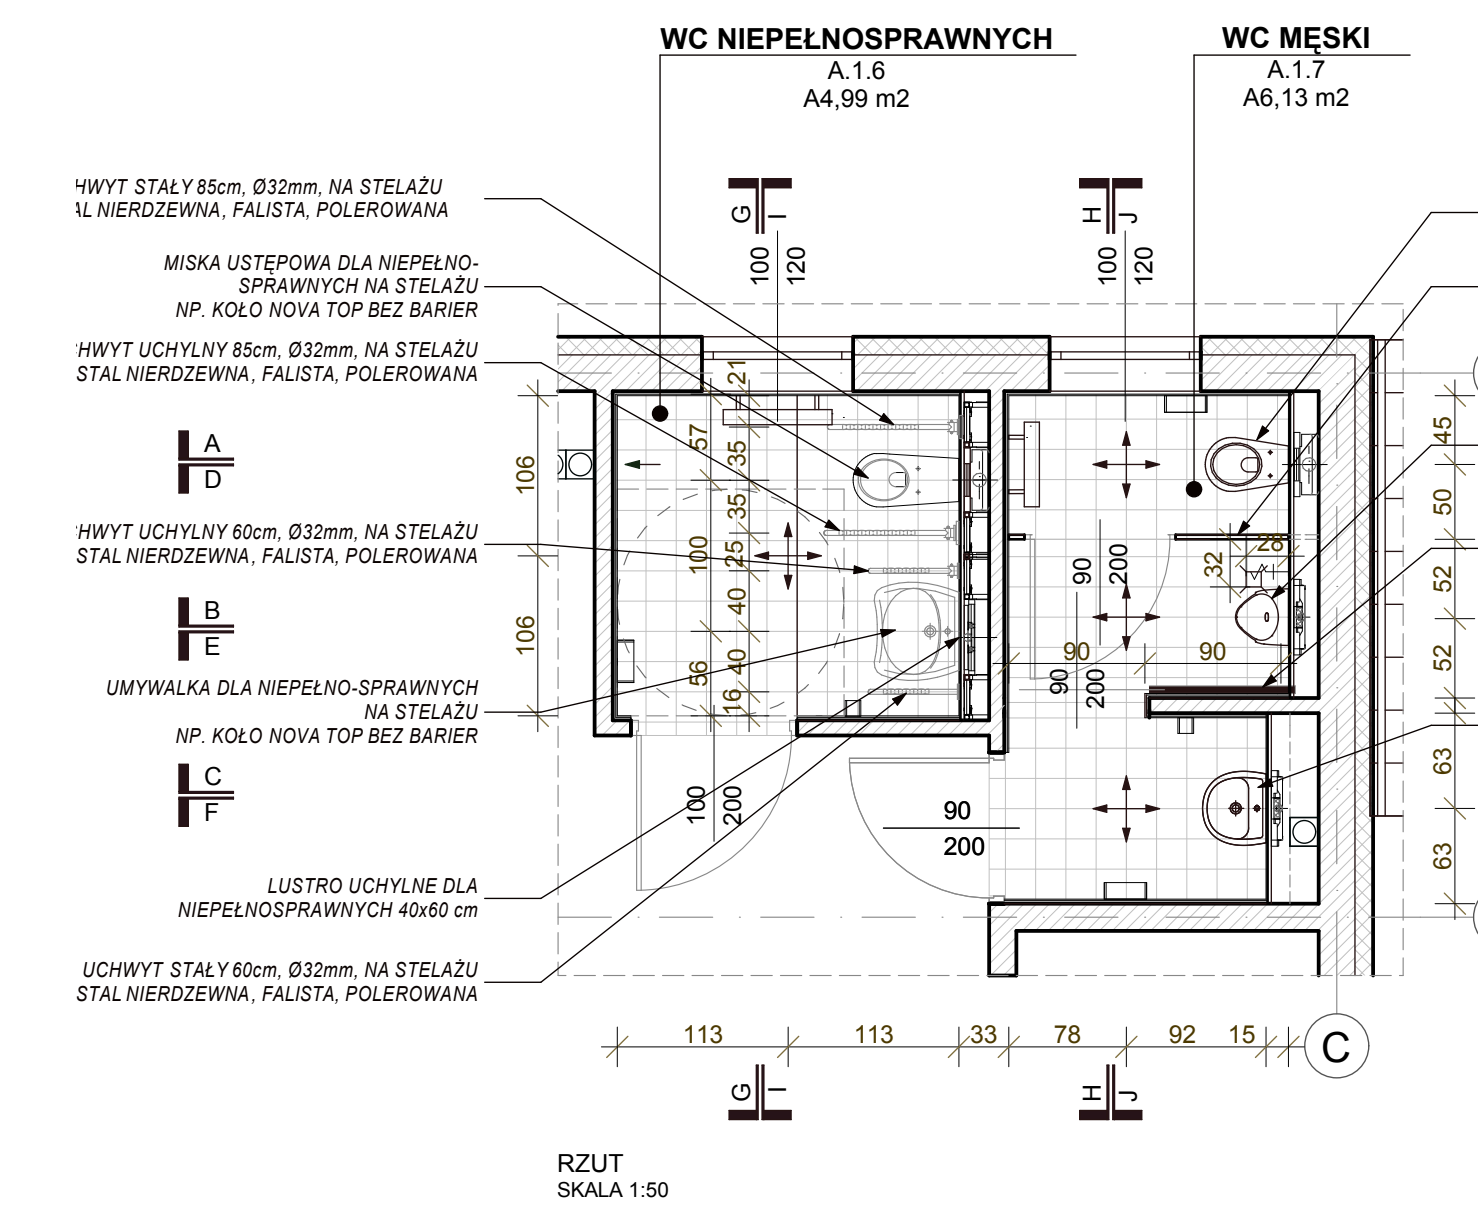
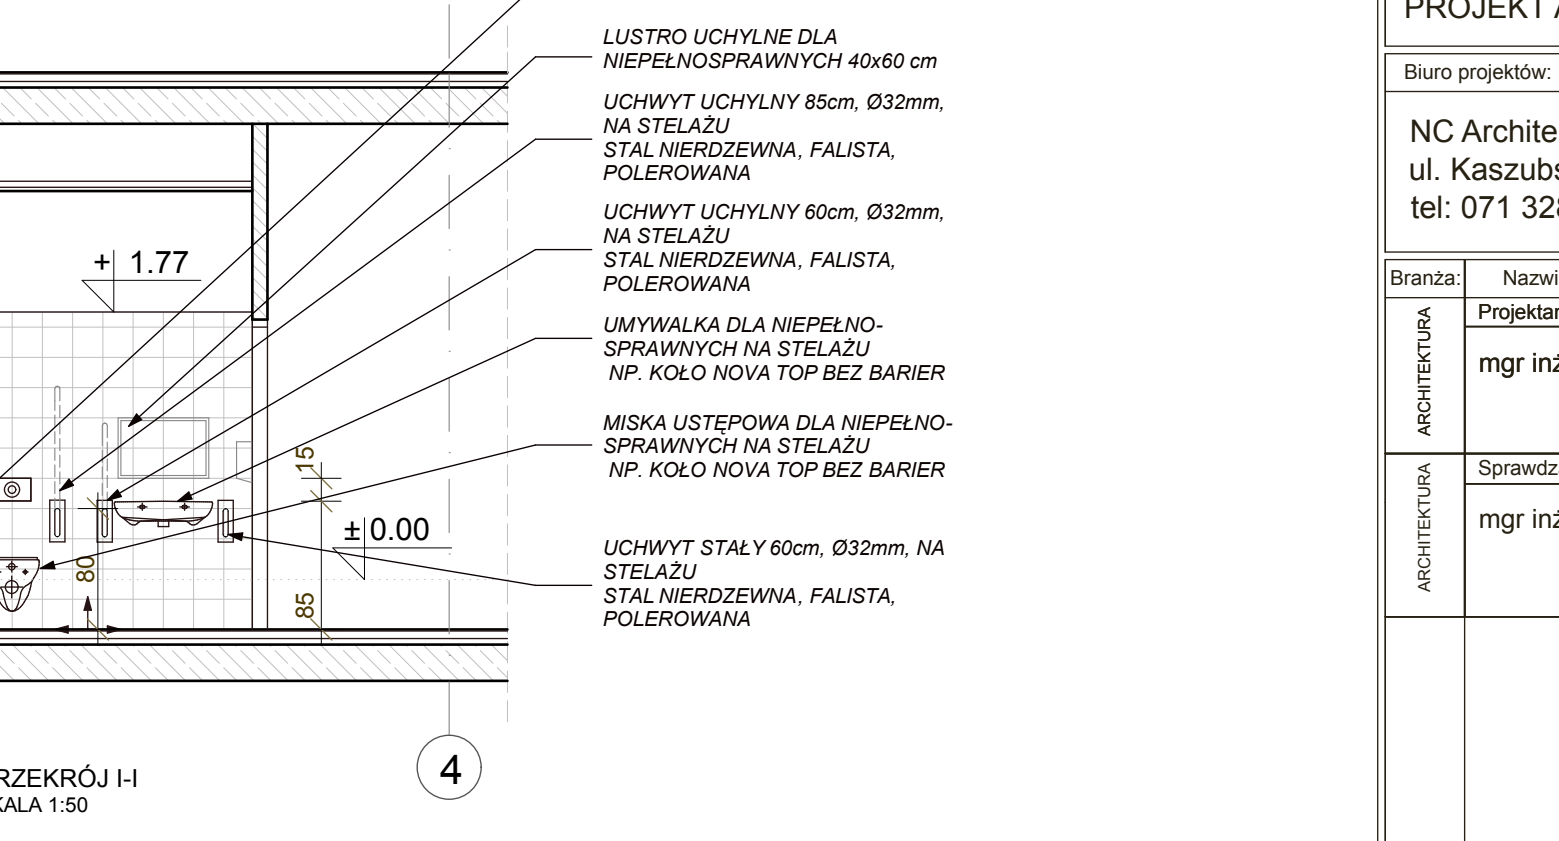
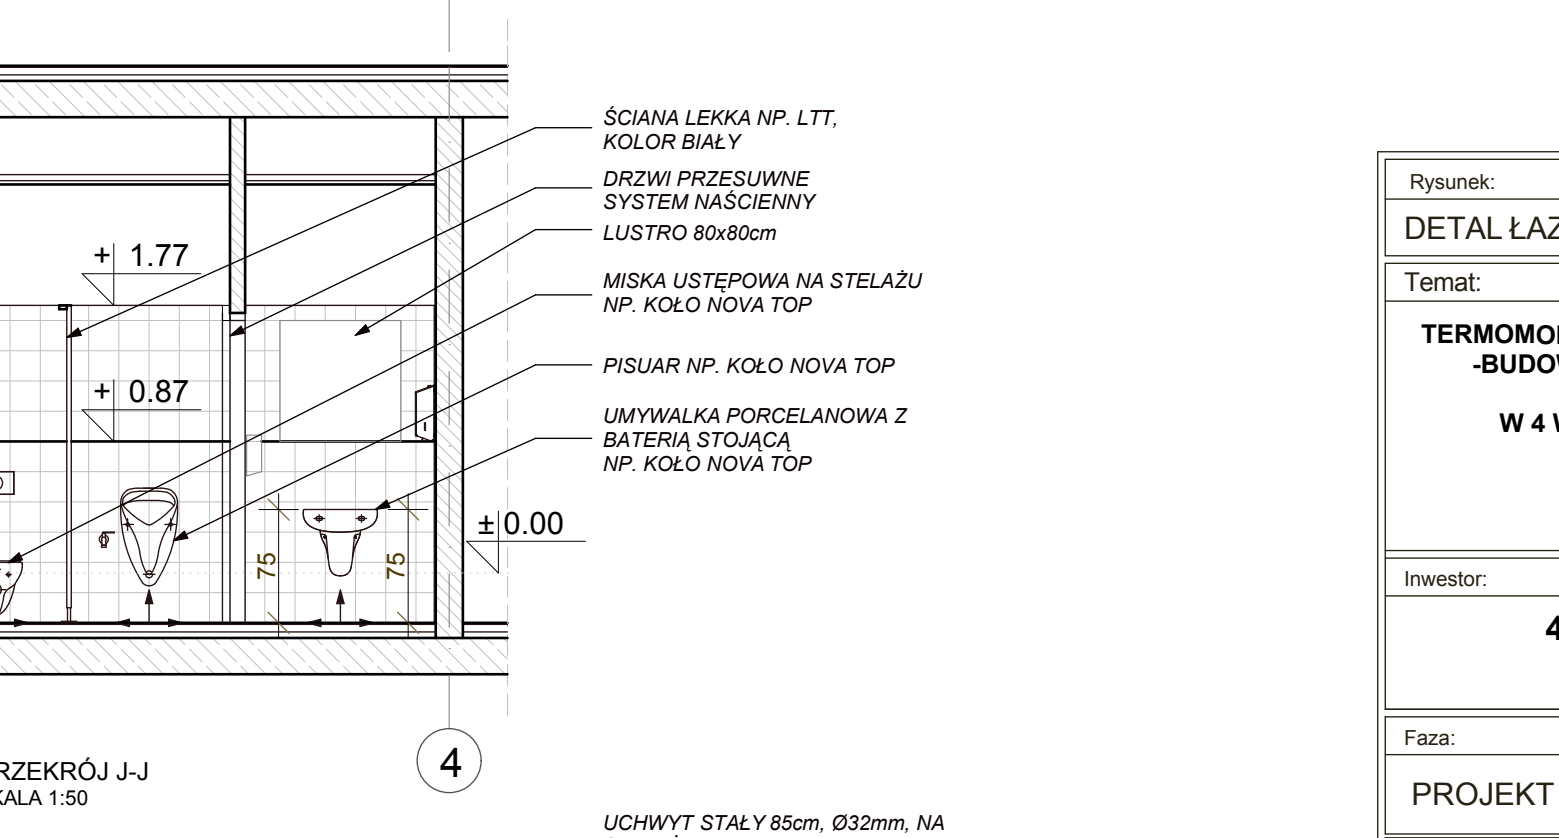
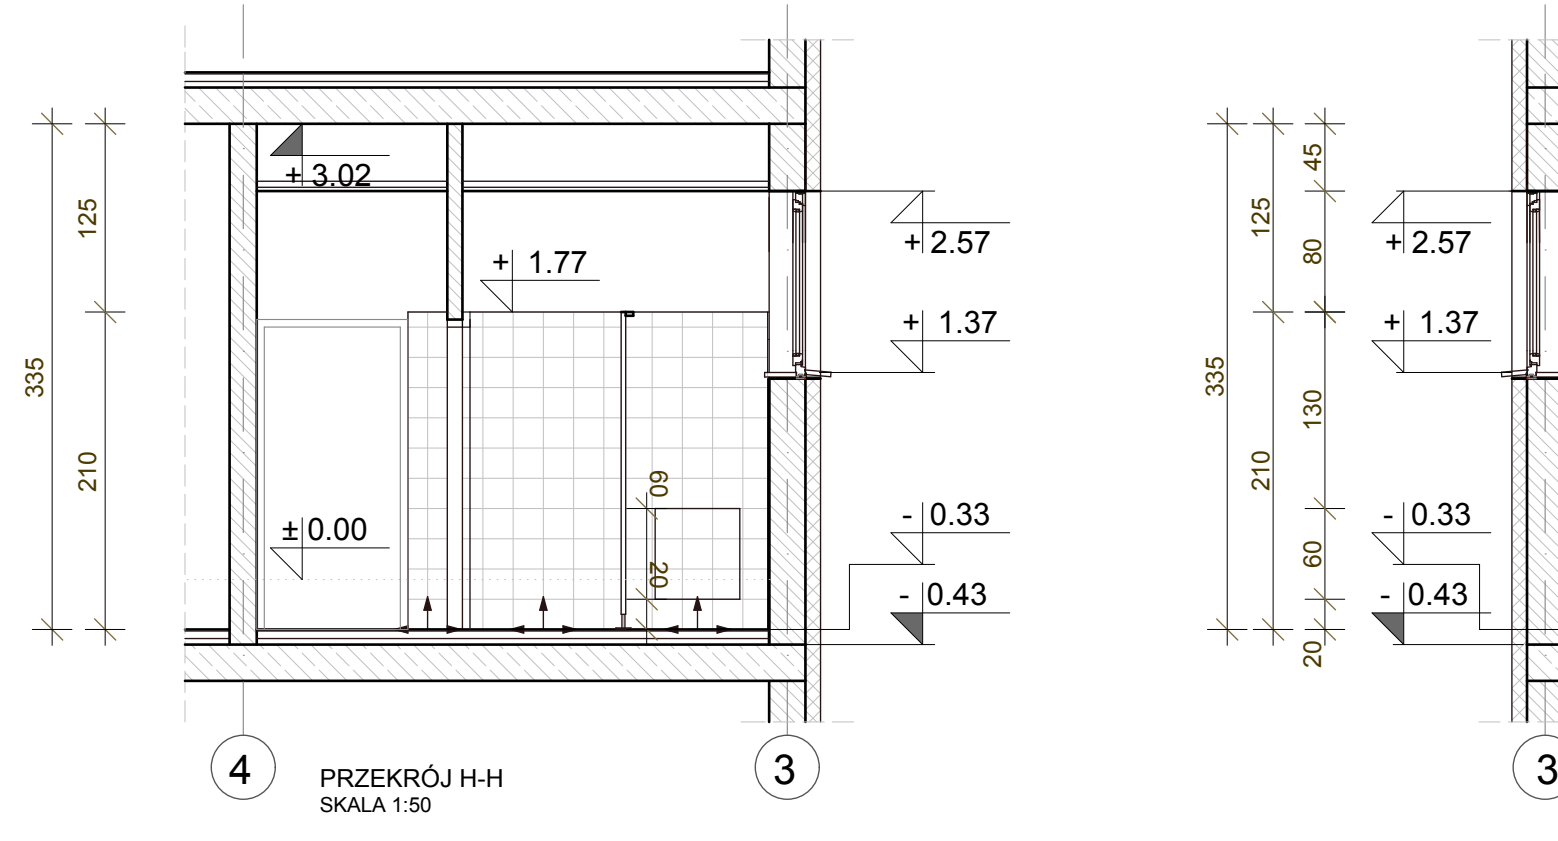
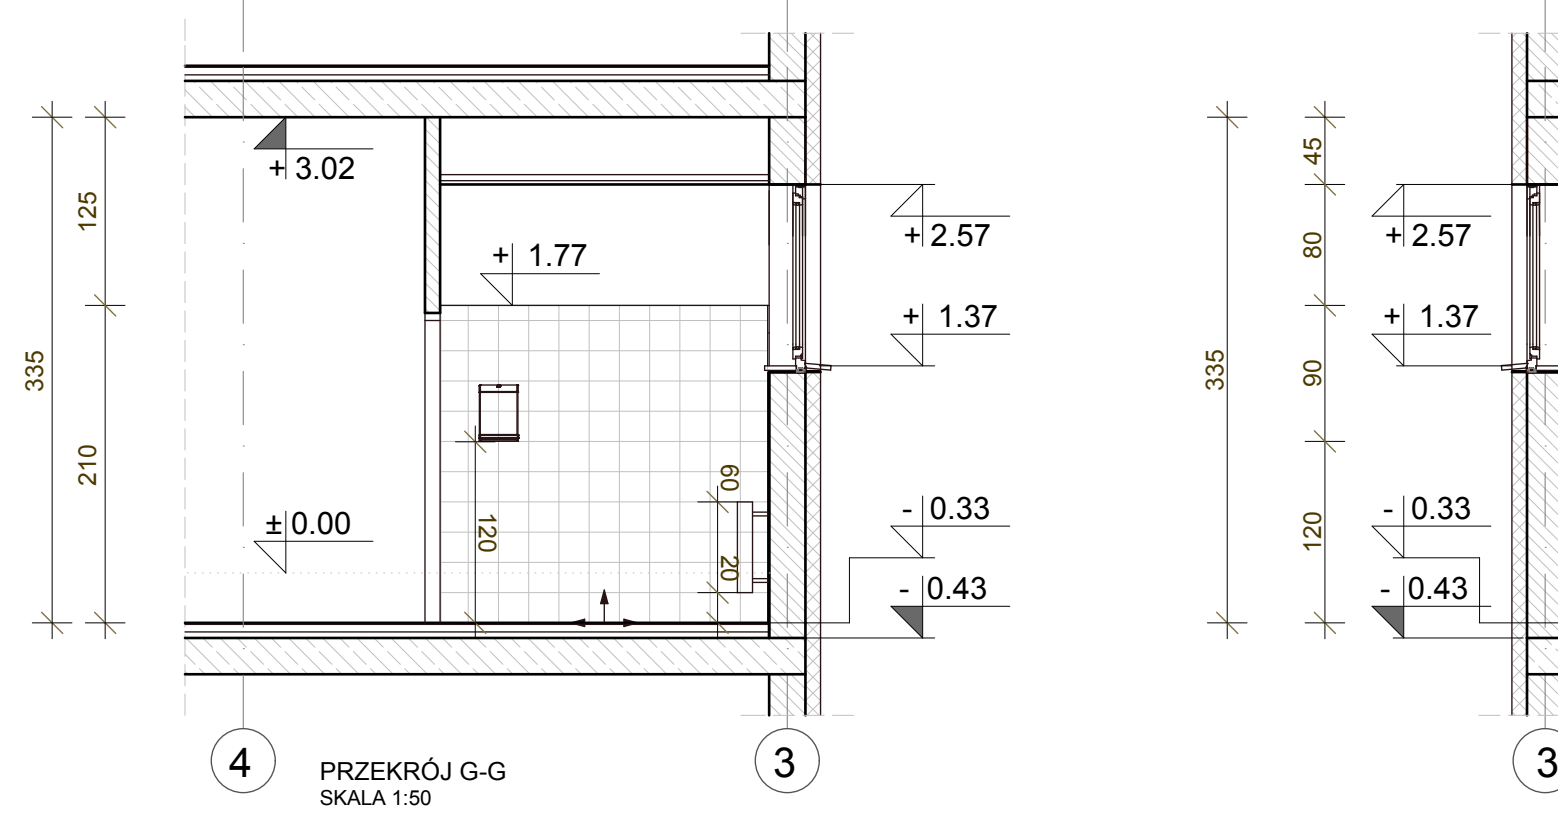
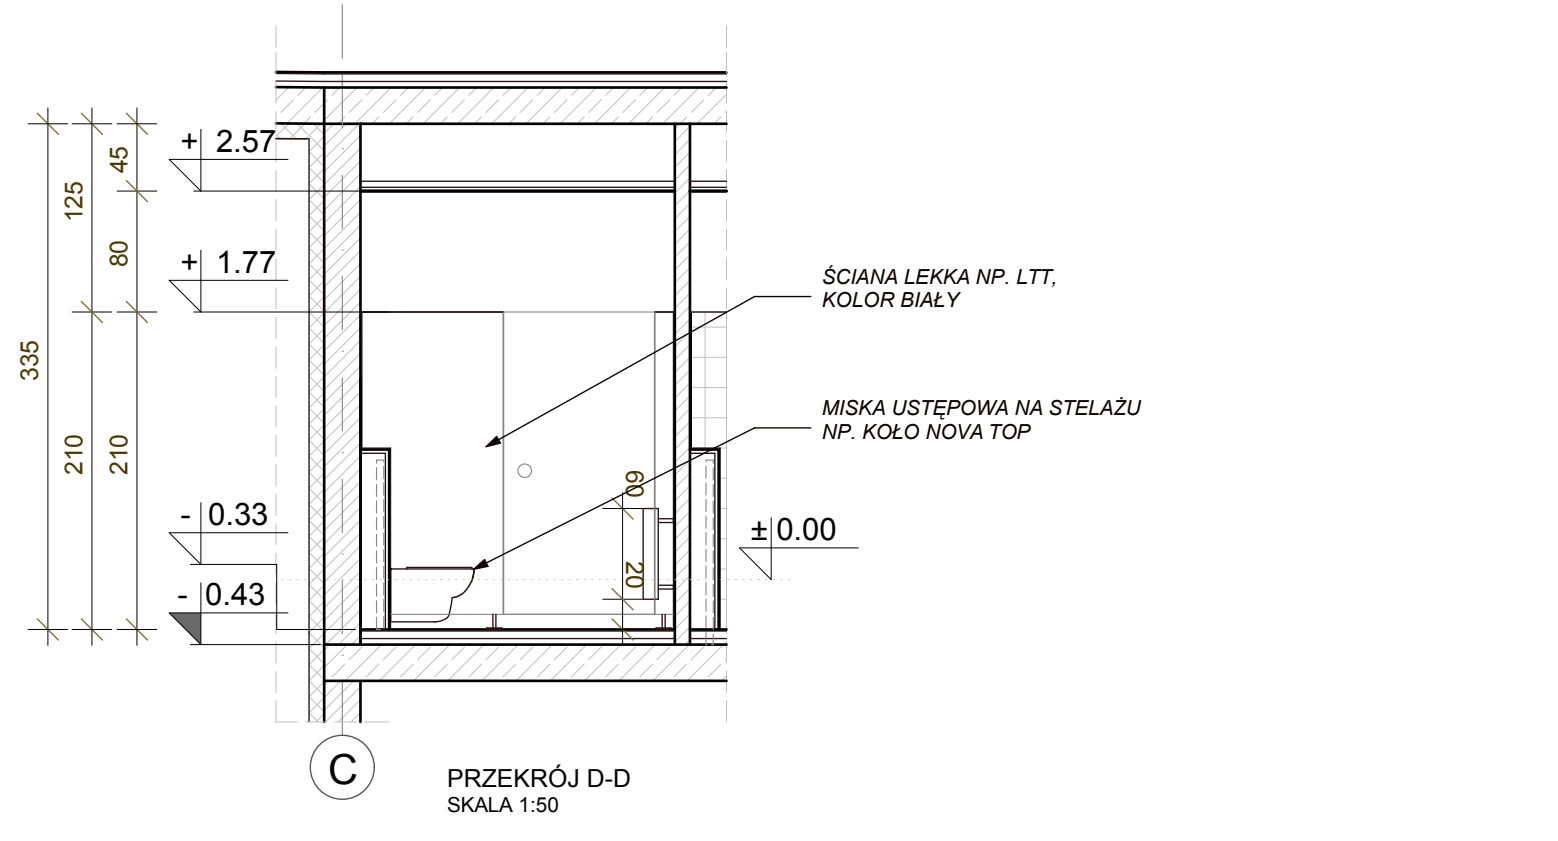
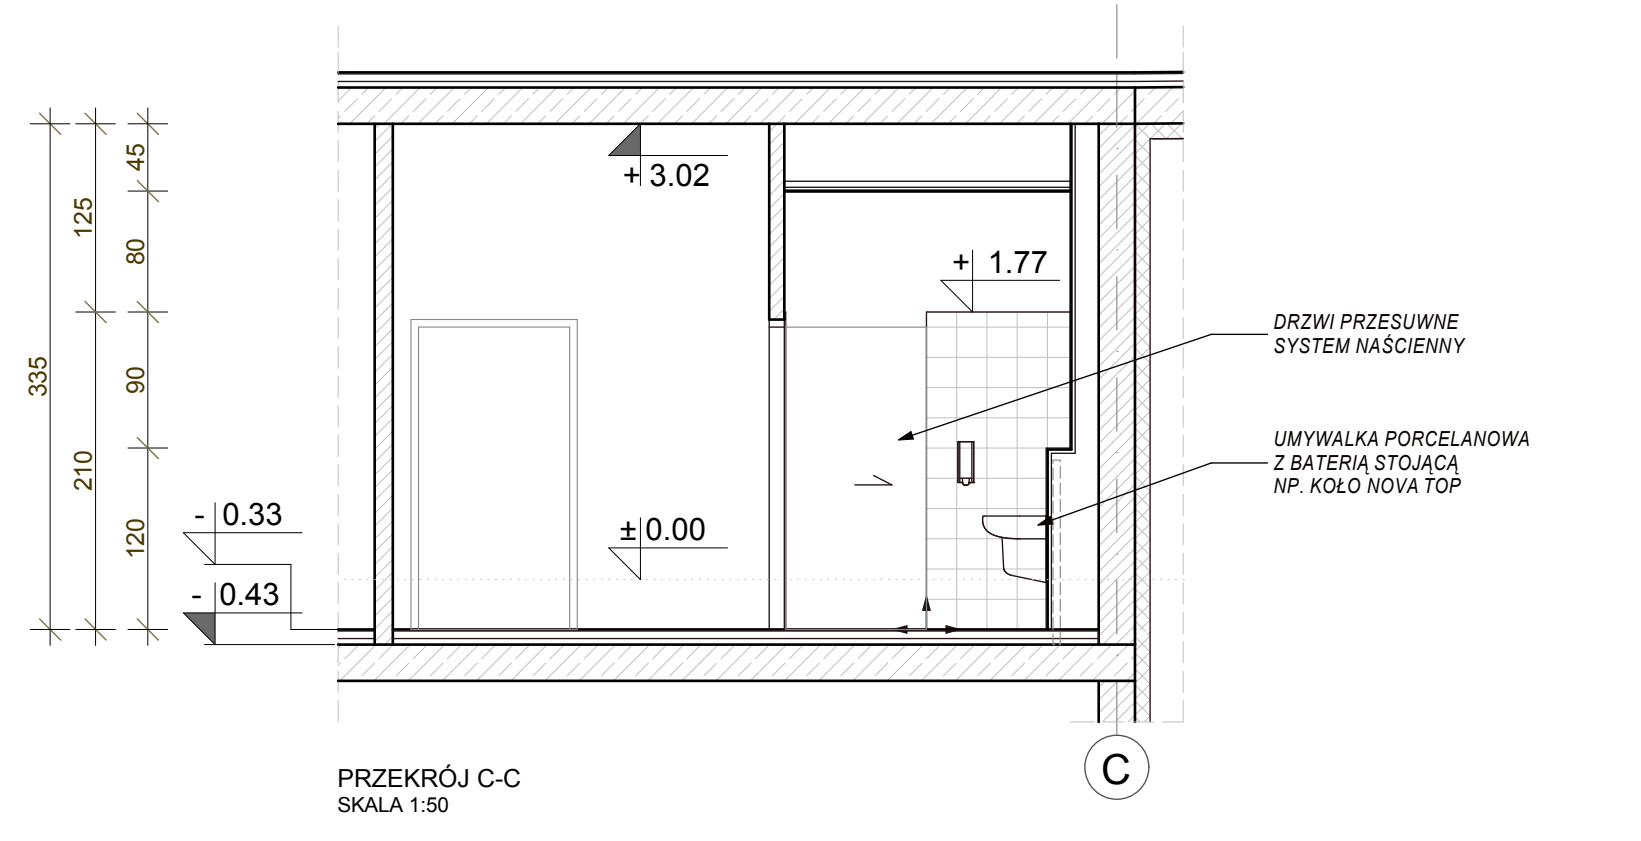
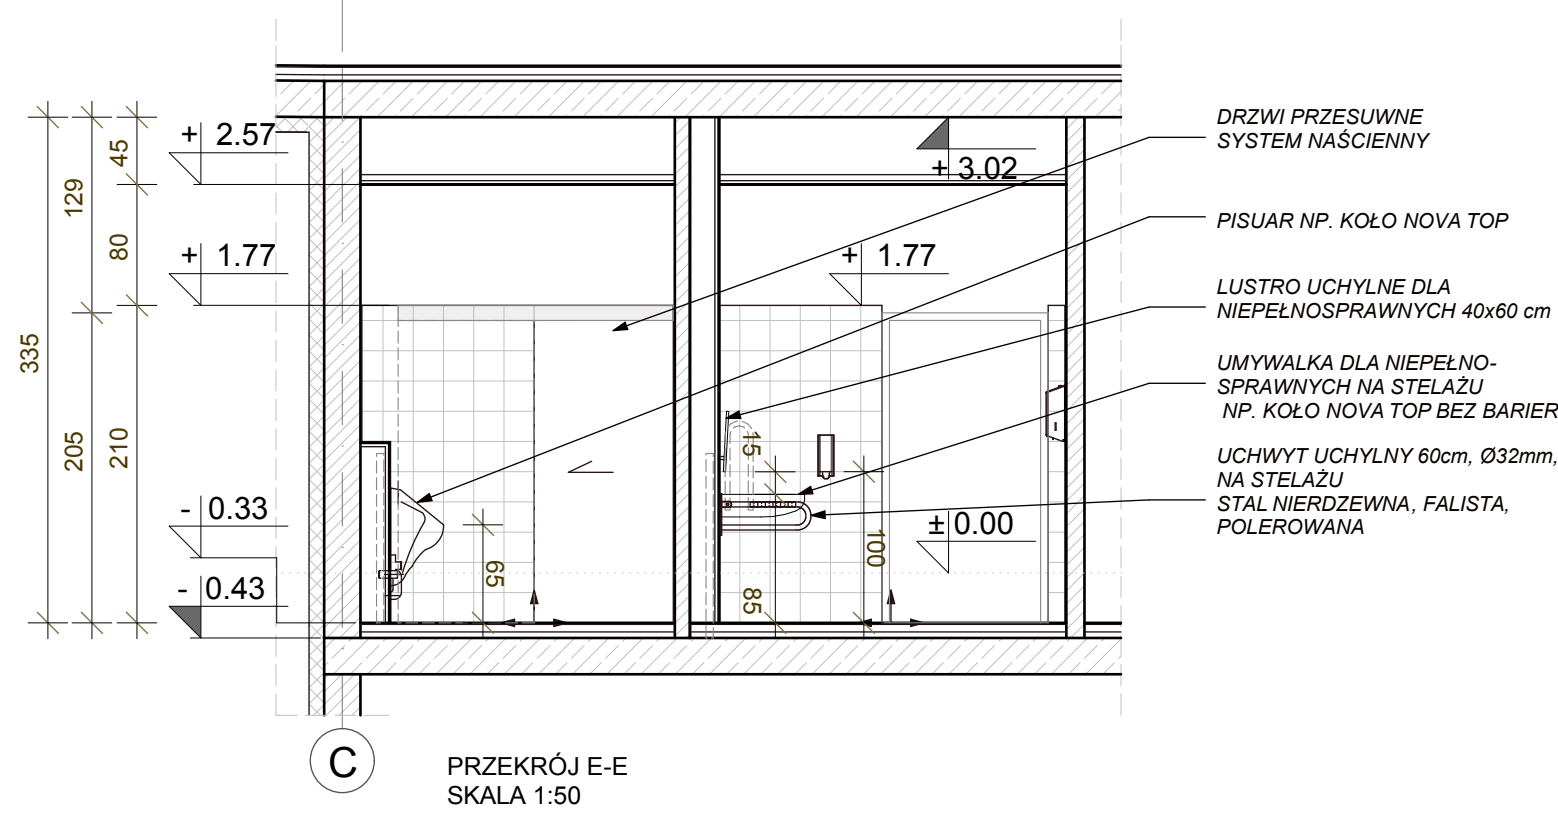
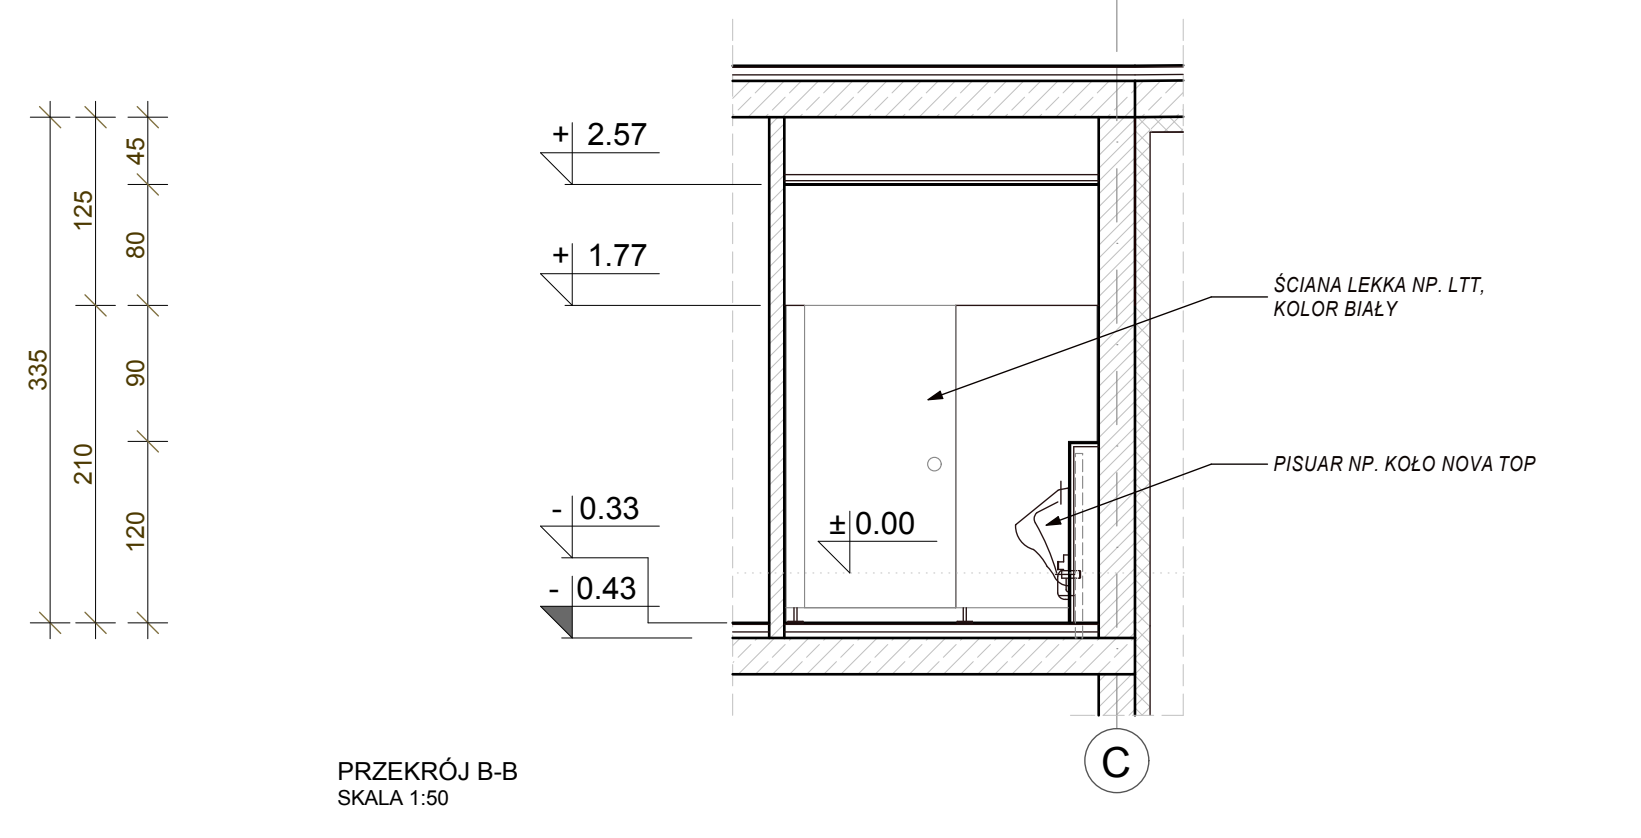
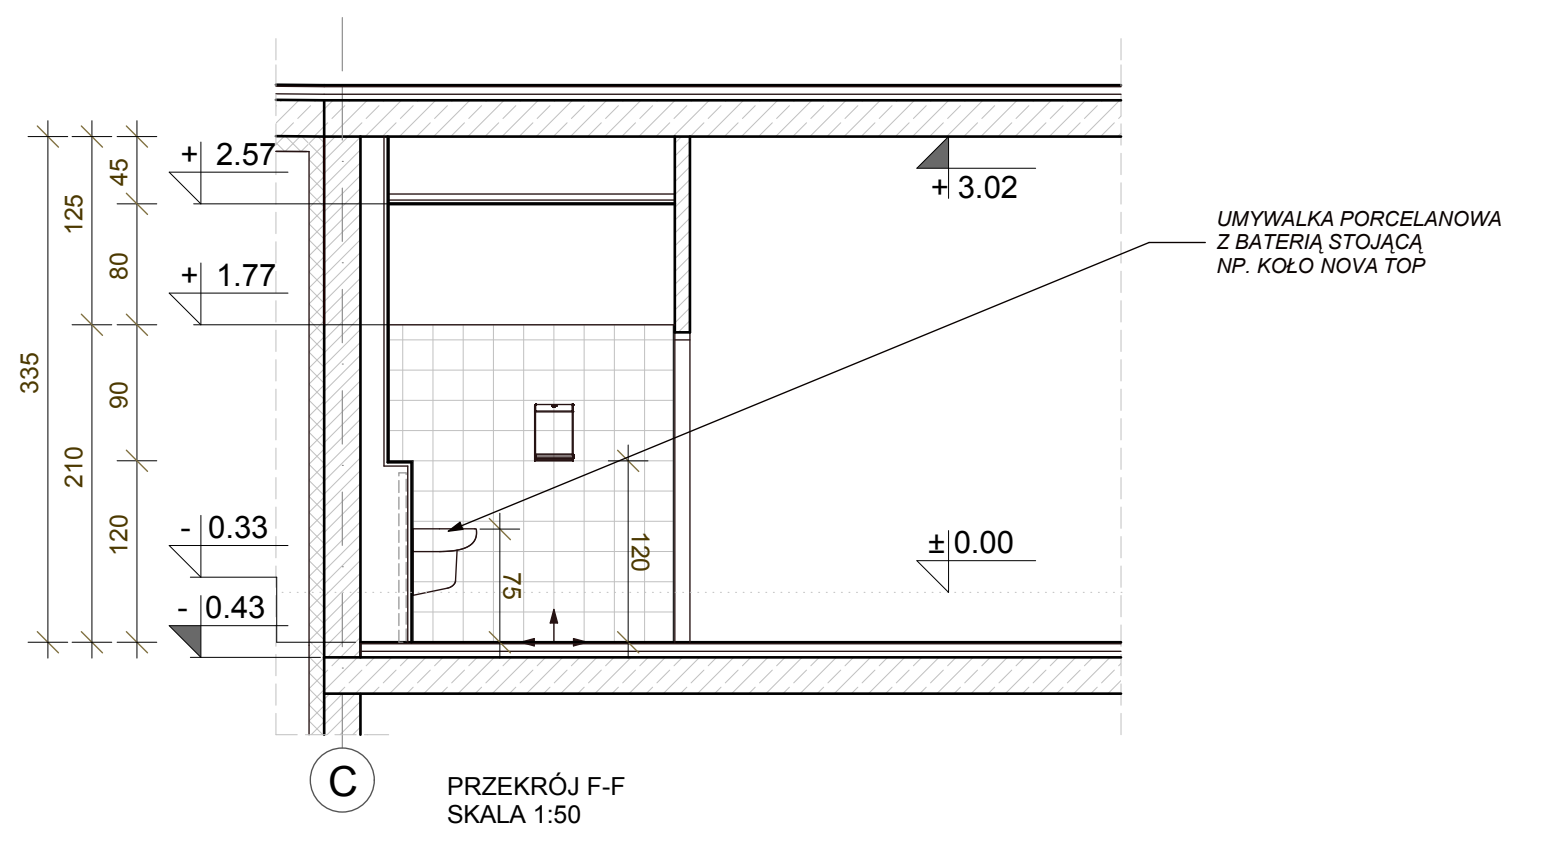


PUNKT POCZĄTKOWY UKŁADANIA
 PŁYTEK PODŁOGOWYCH
 UWAGA: WYPOSAŻENIE I PODZIAŁY
 UKŁADAC OD TEJ SIATKI

PODŁOGA - PŁYTKI 20x20cm - SZARE
 NP.: TUBADZIN P-MONO 5
 ŚCIANY - PŁYTKI 20x20cm - BIAŁE
 NP.: TUBADZIN PASTEL 13

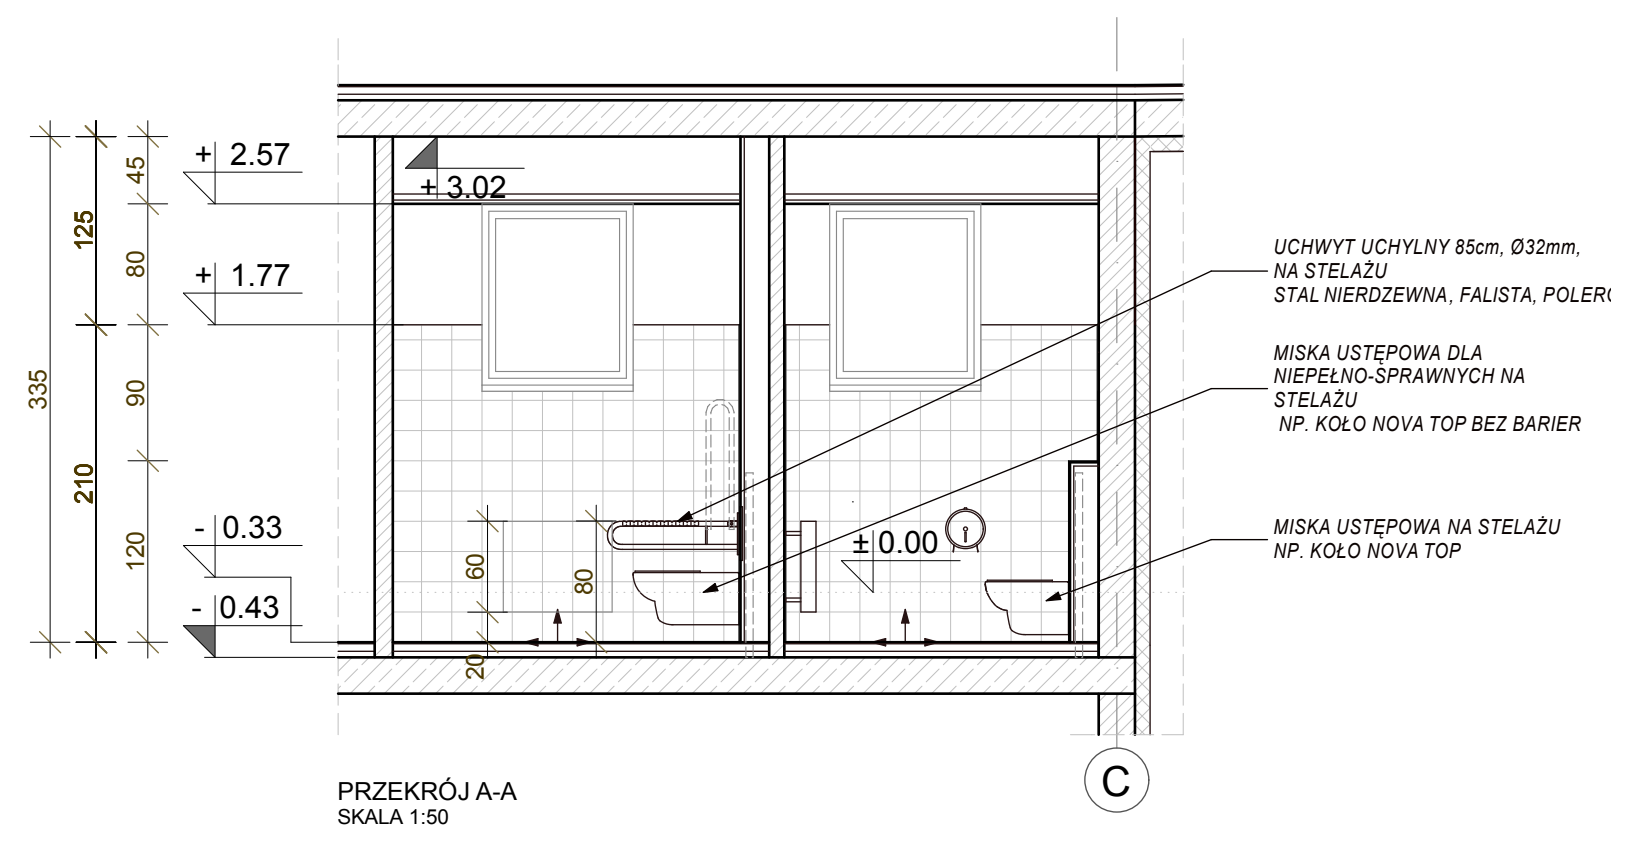

Rysunek: DETAL ŁAZIENEK A.1.6, A.1.7		Nr rysunku: DT 00 19 -	
Temat: TERMOMODERNIZACJA Z MODERNIZACJĄ ELEWACJI ZEWNĘTRZNEJ BUDYNKU NR2 SZPITALA - BUDOWA KLATEK SCHODOWYCH, DZWIĞÓW I POCHYLNI DLA NIEPEŁNOSPRAWNYCH BUDYNEK NR 1 I 2 W 4 WOJSKOWYM SZPITALU KLINICZNYM Z POLIKLINIKĄ SP ZOZ WE WROCŁAWIU - BUDOWA ŁĄCZNIKA ul. Rudolfa Weigla we Wrocławiu nr dz. 1/2 AM-12 obręb Gaj			
Inwestor: 4 WOJSKOWY SZPITAL KLINICZNY Z POLIKLINIKĄ SPZOZ ul. RUDOLFA WEIGLA 5 50-981 WROCŁAW			
Faza: PROJEKT WYKONAWCZY			
Część: PROJEKT ARCHITEKTONICZNO - BUDOWLANY			
Biuro projektów: NC Architekci Biuro Projektowe ul. Kaszubska 4 50-214 Wrocław tel: 071 328 73 07 fax: 071 328 72 96			
Branża: ARCHITEKTURA	Nazwisko: mgr inż. arch. ZYGMUNT WŁOSZEK	Nr uprawnień: 15/01/DUW	Podpis:
Branża: ARCHITEKTURA	Sprawdzający: mgr inż. arch. ANDRZEJ PALCZAK	11/00/DUW	
Opracowanie: mgr inż. arch. Przemysław Zdobych mgr inż. arch. Joanna Kupisz			
Rysunek: DETAL ŁAZIENEK A.1.6, A.1.7			
Branża: A	Data: 05-11-12	Skala: 1:50	Nr rysunku: DT 00 19 -