

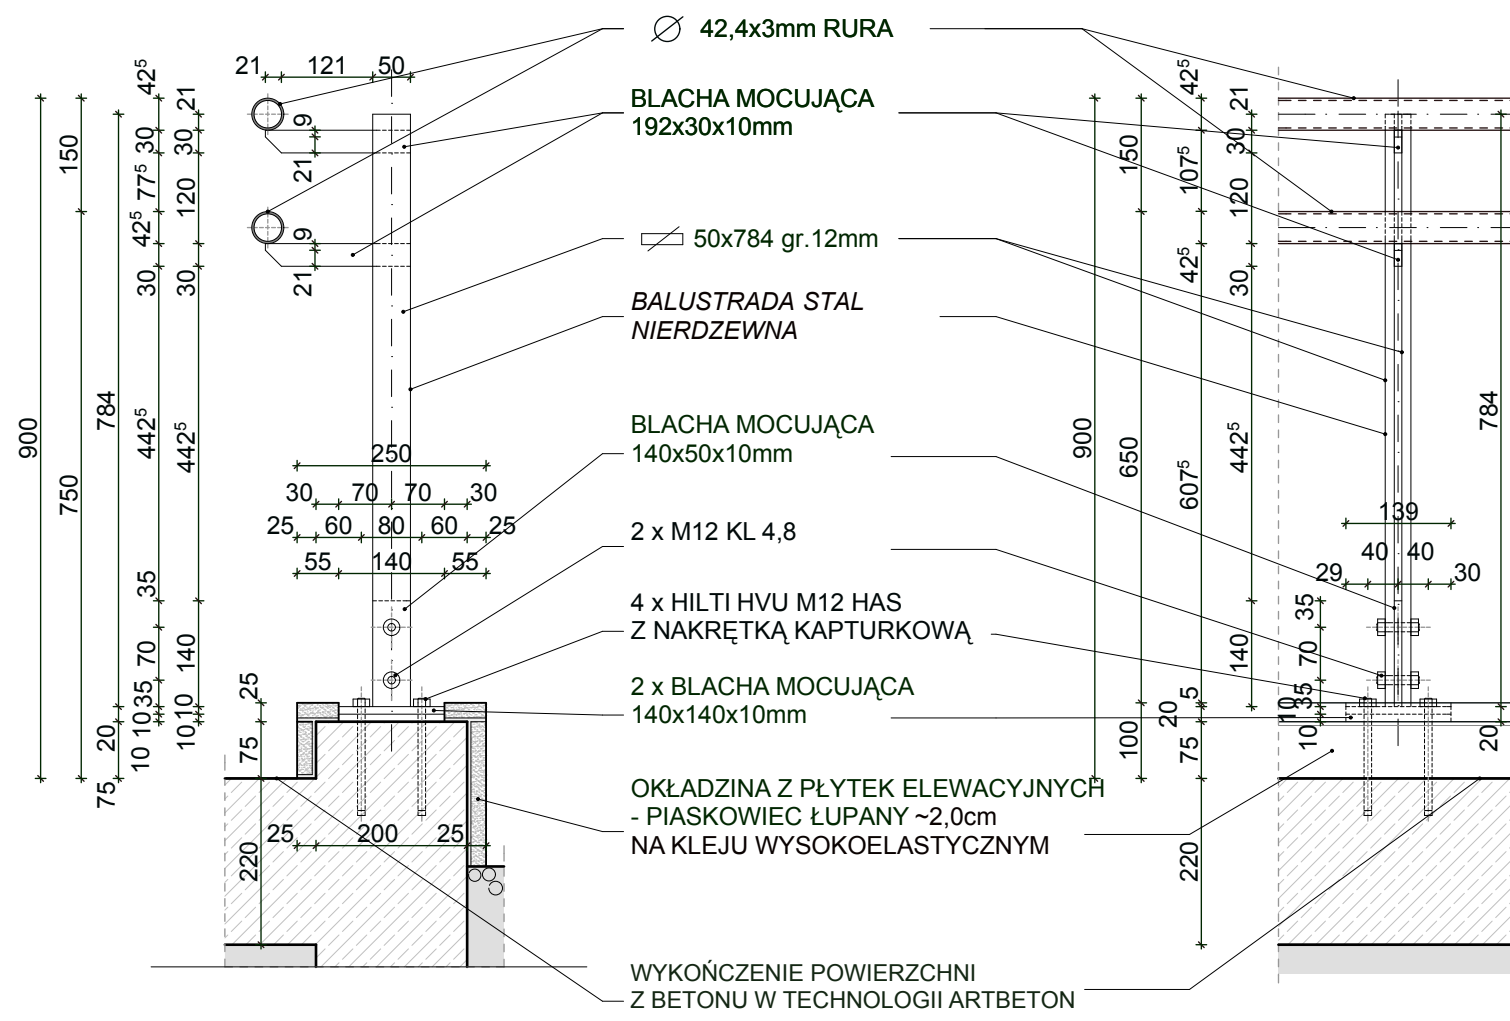



DETAL PORĘCZY SKALA 1:10

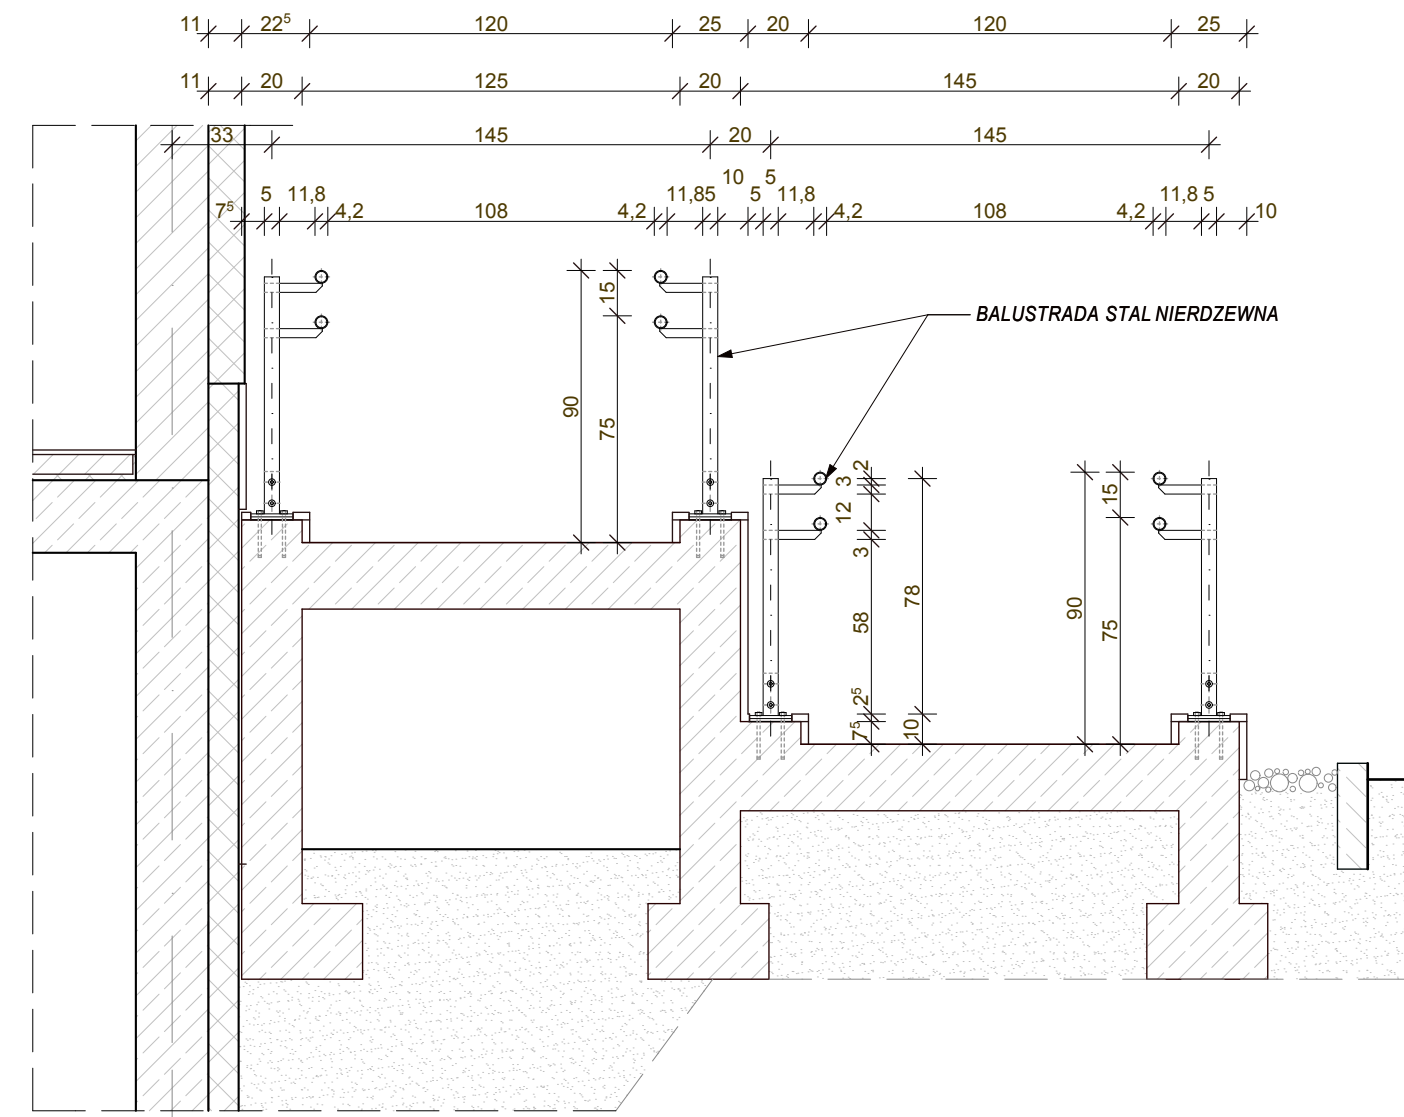


DETAL BALUSTRADY SKALA 1:10

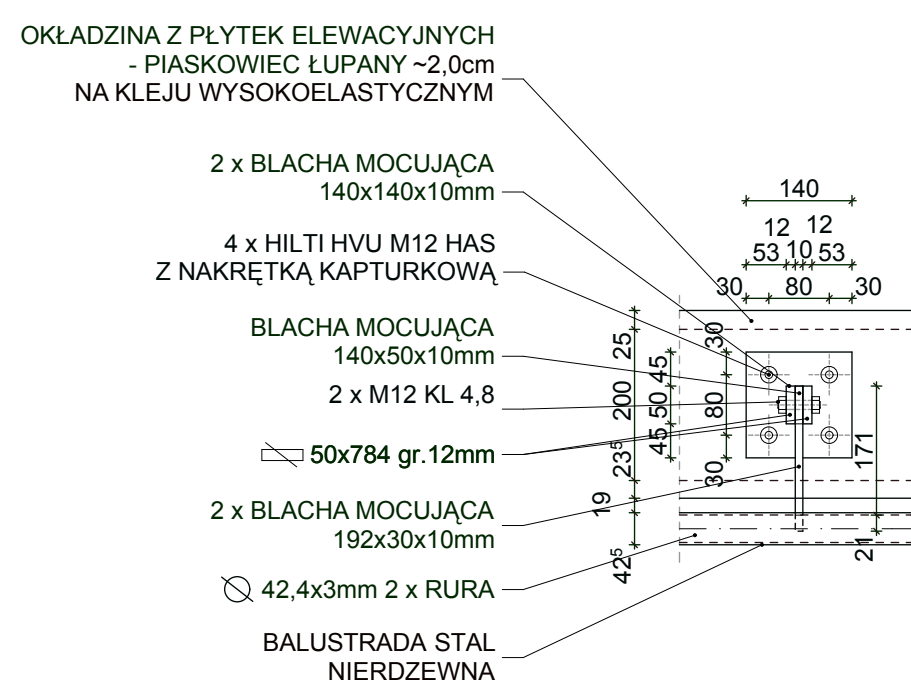

PRZEKRÓJ A-A SKALA 1:25

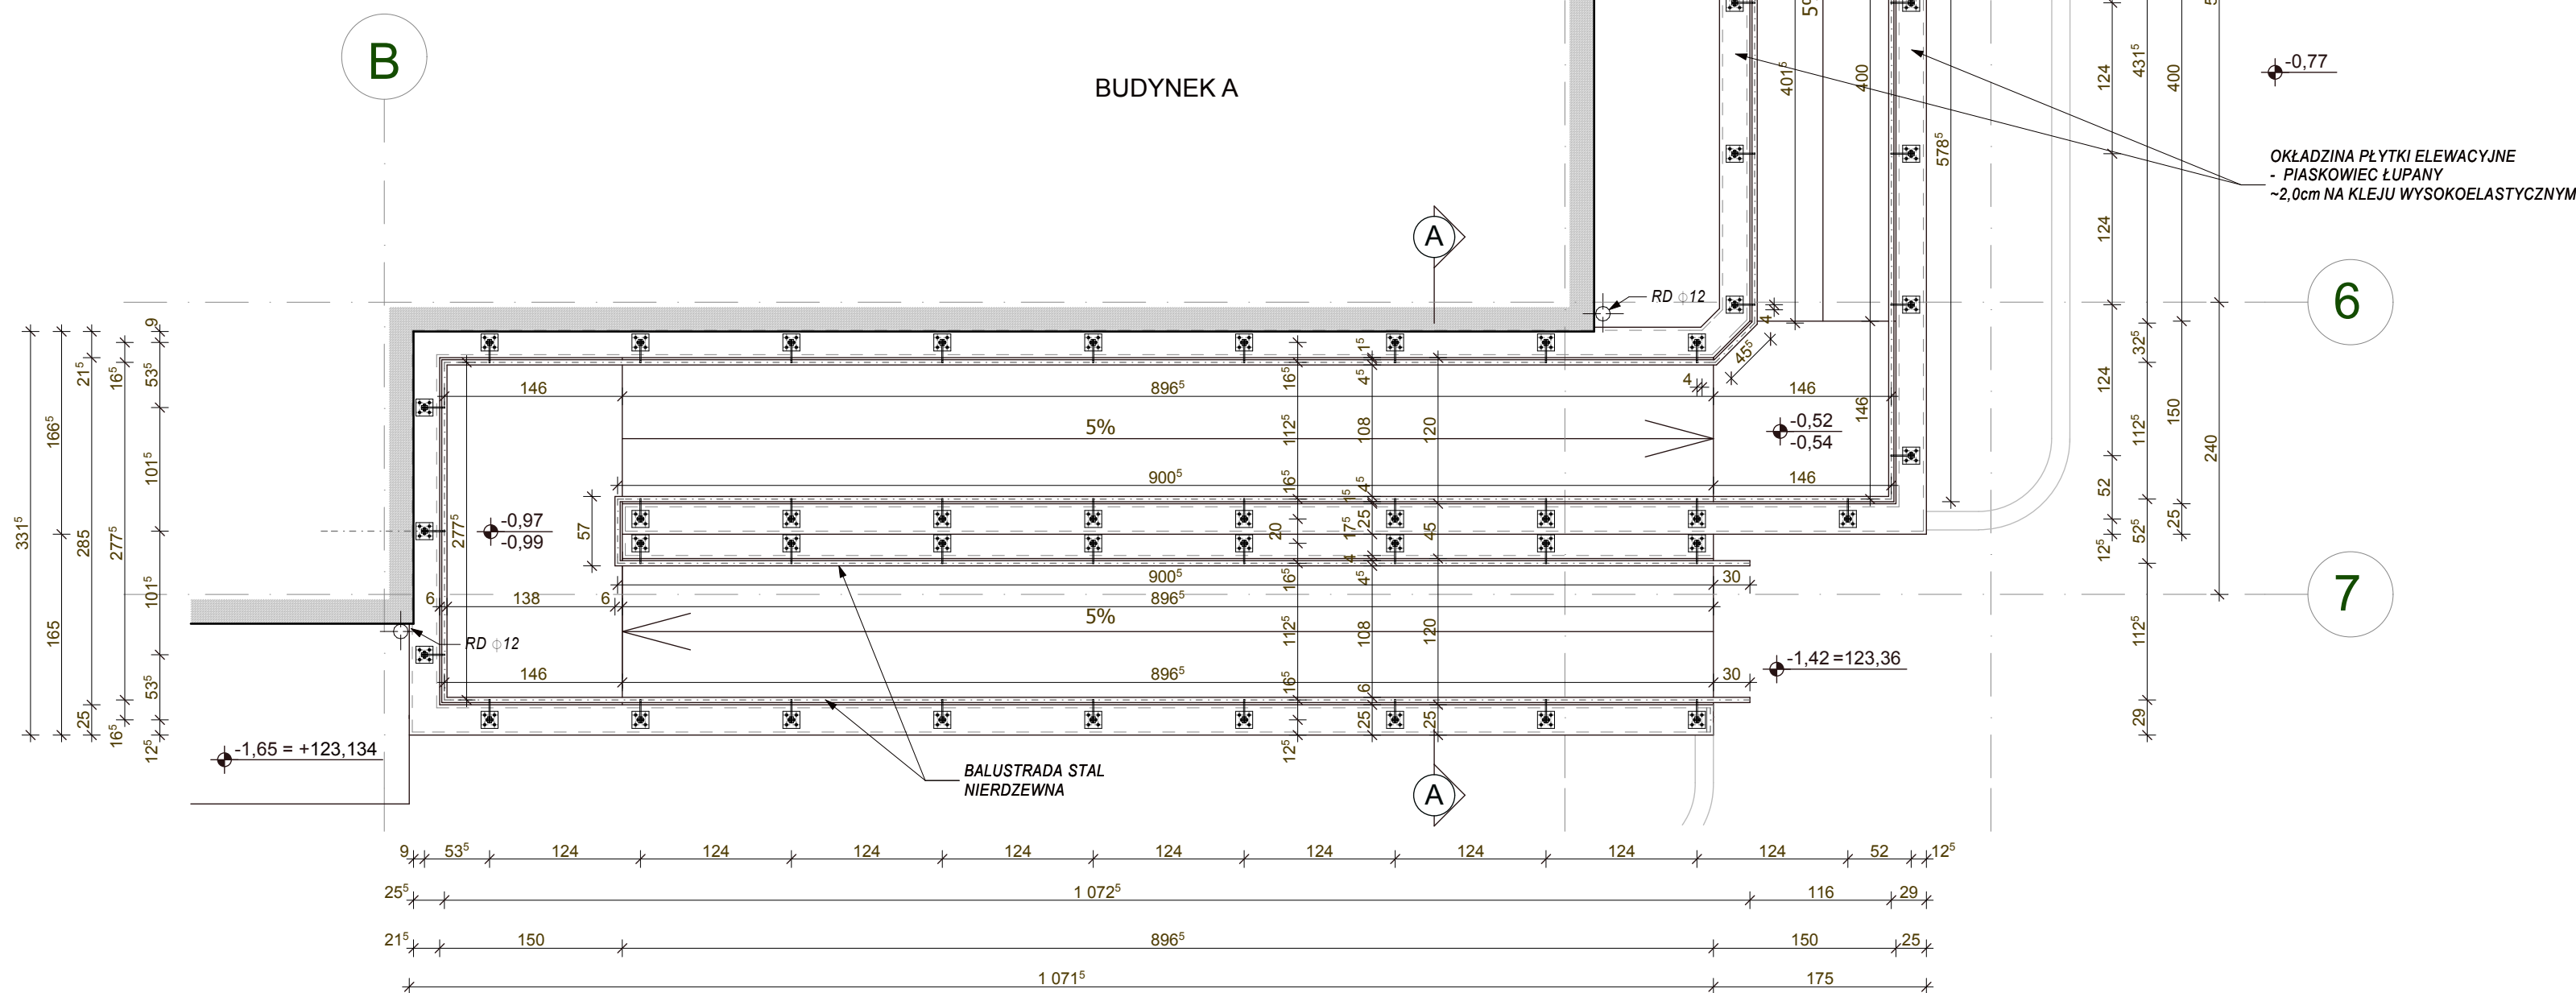

RZUT SKALA 1:50

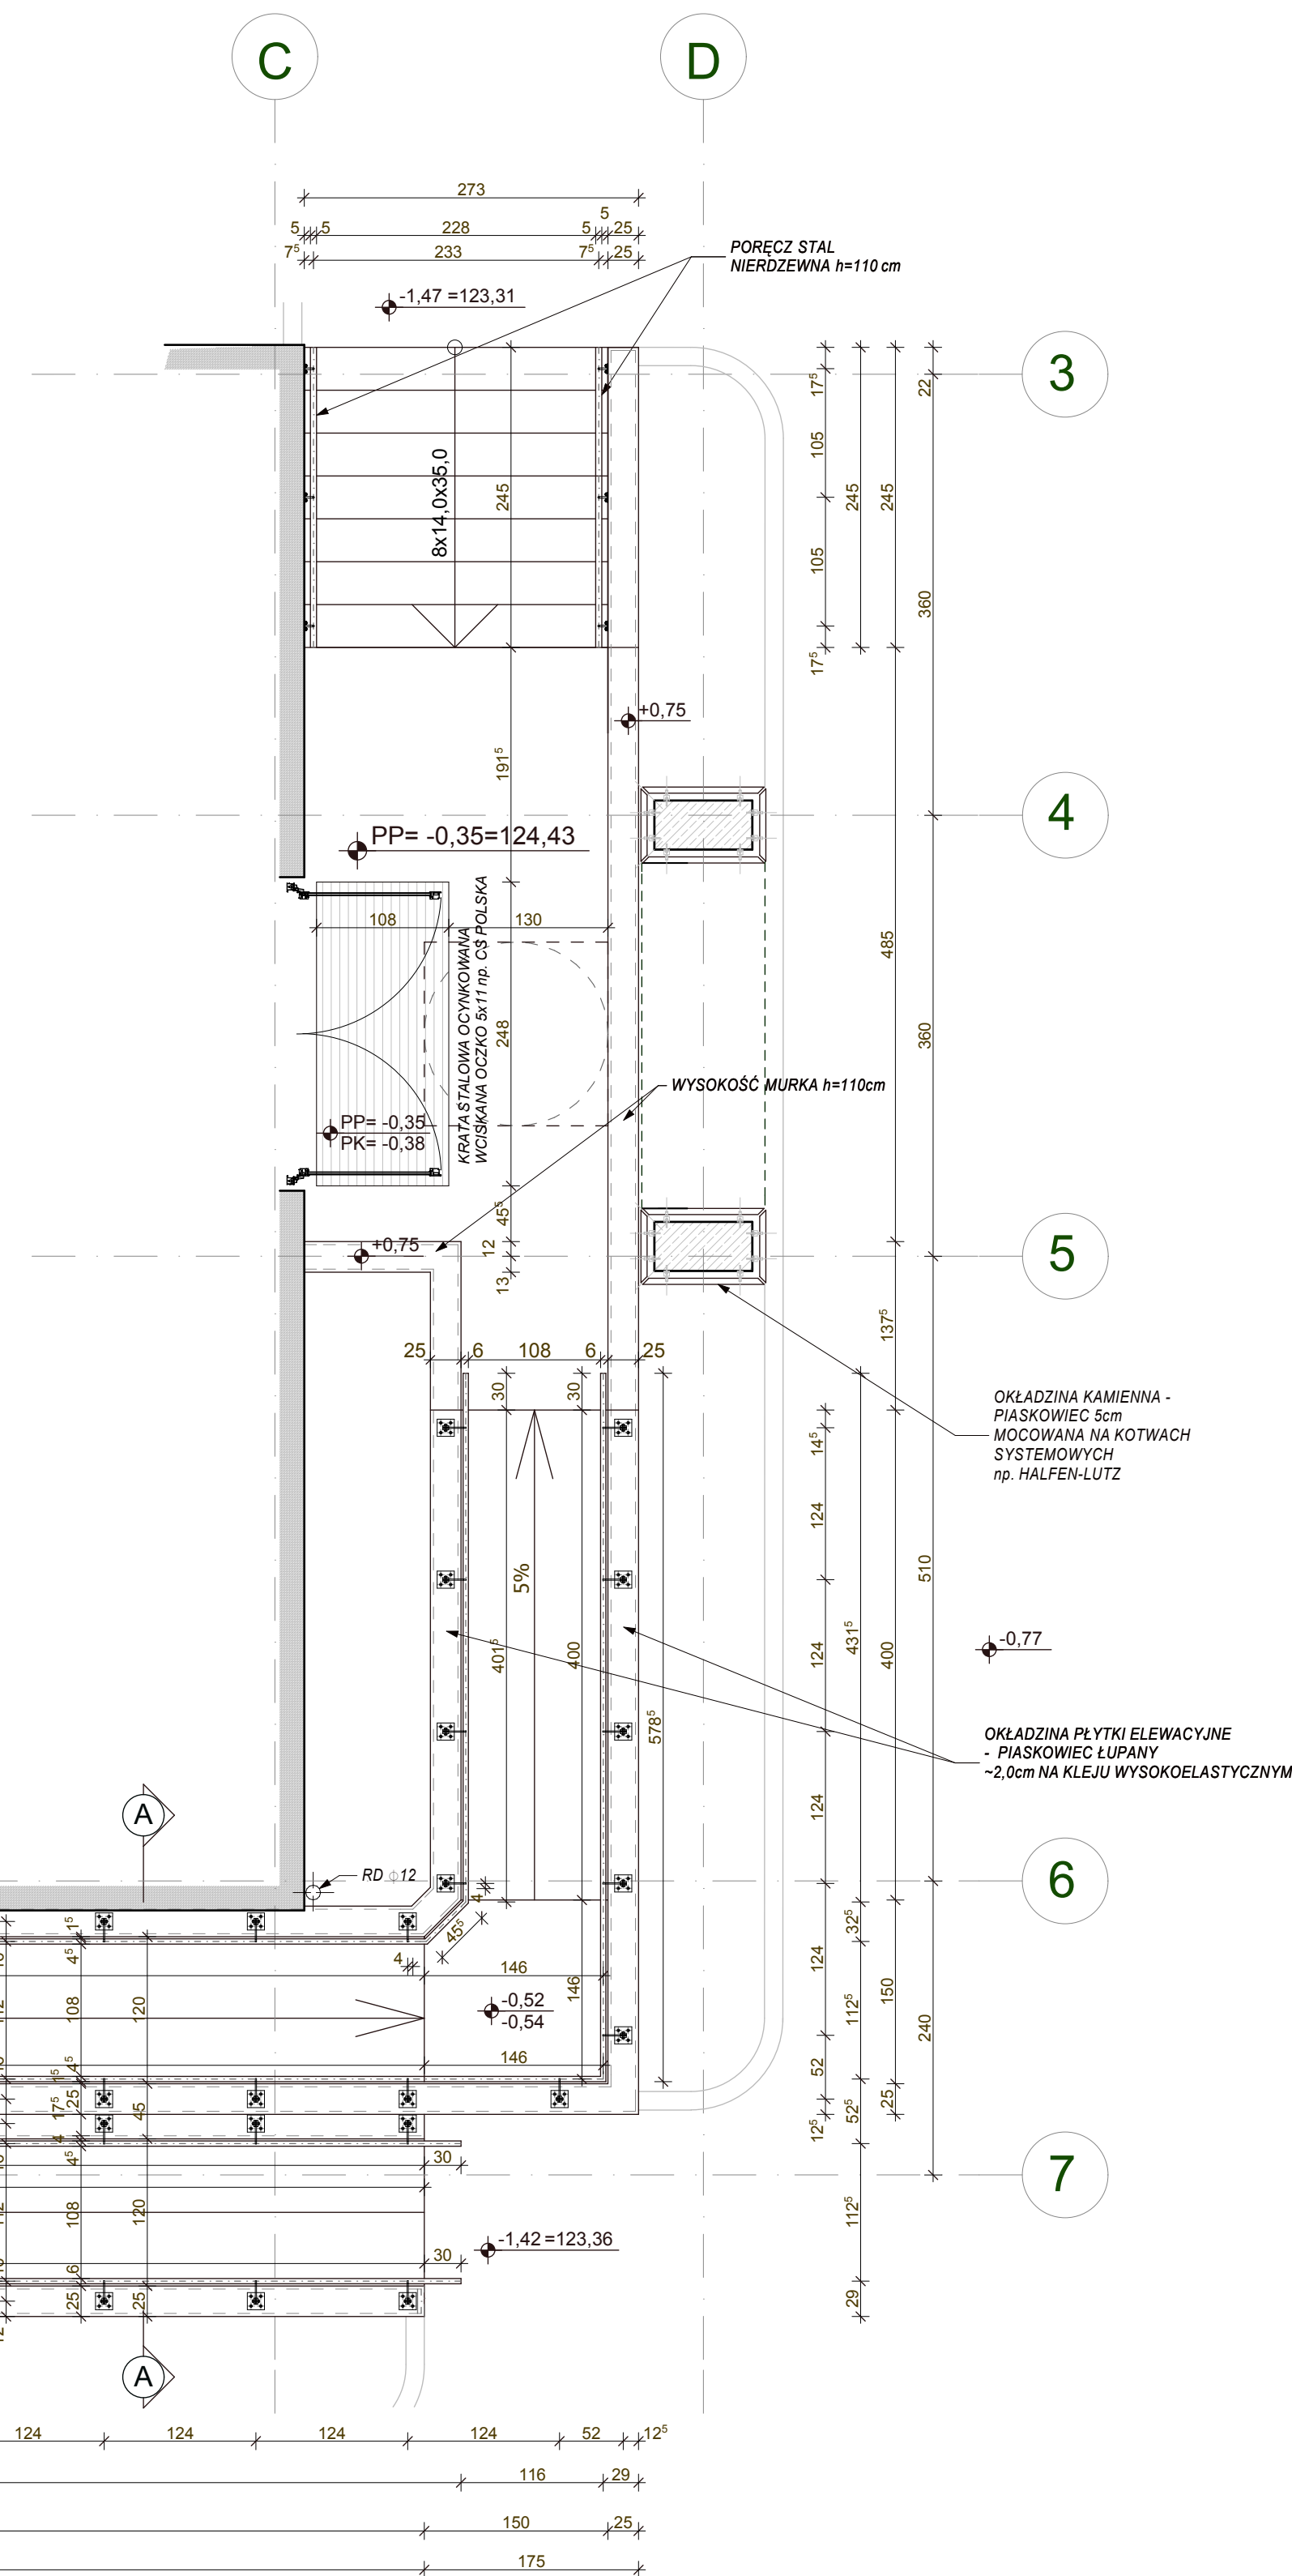

INDEKS: DATA: ZMIANY:		OPR. SPŁ.	
Rysunek:	Nr rysunku:		
DETAL POCHYLNI DLA NIEPEŁNOSPRAWNYCH PRZY BUDYNKU A	DT	0	24
Temat:			
TERMO-MODERNIZACJA Z MODERNIZACJĄ ELEWACJI ZEWNĘTRZNEJ BUDYNKU NR2 SZPITALA - BUDOWA KLATEK SCHODOWYCH, DŹWIGÓW I POCHYLNI DLA NIEPEŁNOSPRAWNYCH BUDYNEK NR 1 I 2 W 4 WOJSKOWYM SZPITALU KLINICZNYM Z POLIKLINIKĄ SP ZOZ WE WROCŁAWIU - BUDOWA ŁĄCZNIKA ul. Rudolfa Weigla we Wrocławiu nr dz. 1/2 AM-12 obręb Gaj			
Inwestor:			
4 WOJSKOWY SZPITAL KLINICZNY Z POLIKLINIKĄ SPZOZ ul. RUDOLFA WEIGLA 5 50-981 WROCŁAW			
Faza:			
PROJEKT WYKONAWCZY			
Część:			
PROJEKT ARCHITEKTONICZNO - BUDOWLANY			
Biuro projektów:			
NC Architekci Biuro Projektowe ul. Kaszubska 4 50-214 Wrocław tel: 071 328 73 07 fax: 071 328 72 96			
Branża:	Nazwisko:	Nr uprawnień:	Podpis:
ARCHITECTURA	mgr inż. arch. ZYGMUNT WŁOSZEK	15/01/DUW	
ARCHITECTURA	Sprawdzający:	11/00/DUW	
	mgr inż. arch. ANDRZEJ PALCZAK		
Opracowanie:			
mgr inż. arch. Przemysław Zdobylak mgr inż. arch. Joanna Kupisz			
Rysunek:			
DETAL POCHYLNI DLA NIEPEŁNOSPRAWNYCH PRZY BUDYNKU A			
Branża:	Data:	Skala:	Nr rysunku:
A	05-11-12	1:50 1:25 1:10	DT 0 24 -