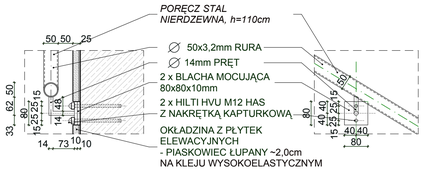

DETAL PORĘCZY SKALA 1:10

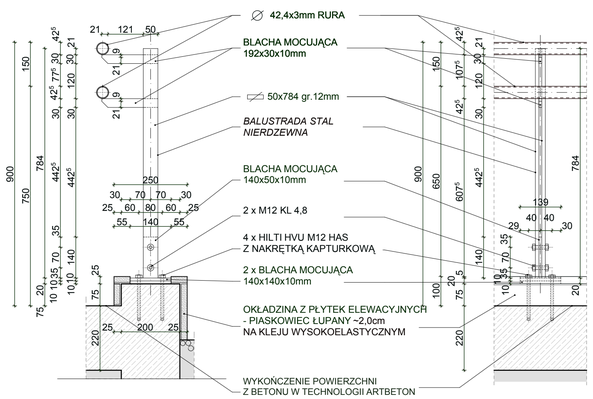

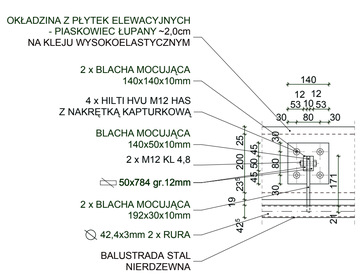

DETAL BALUSTRADY SKALA 1:10

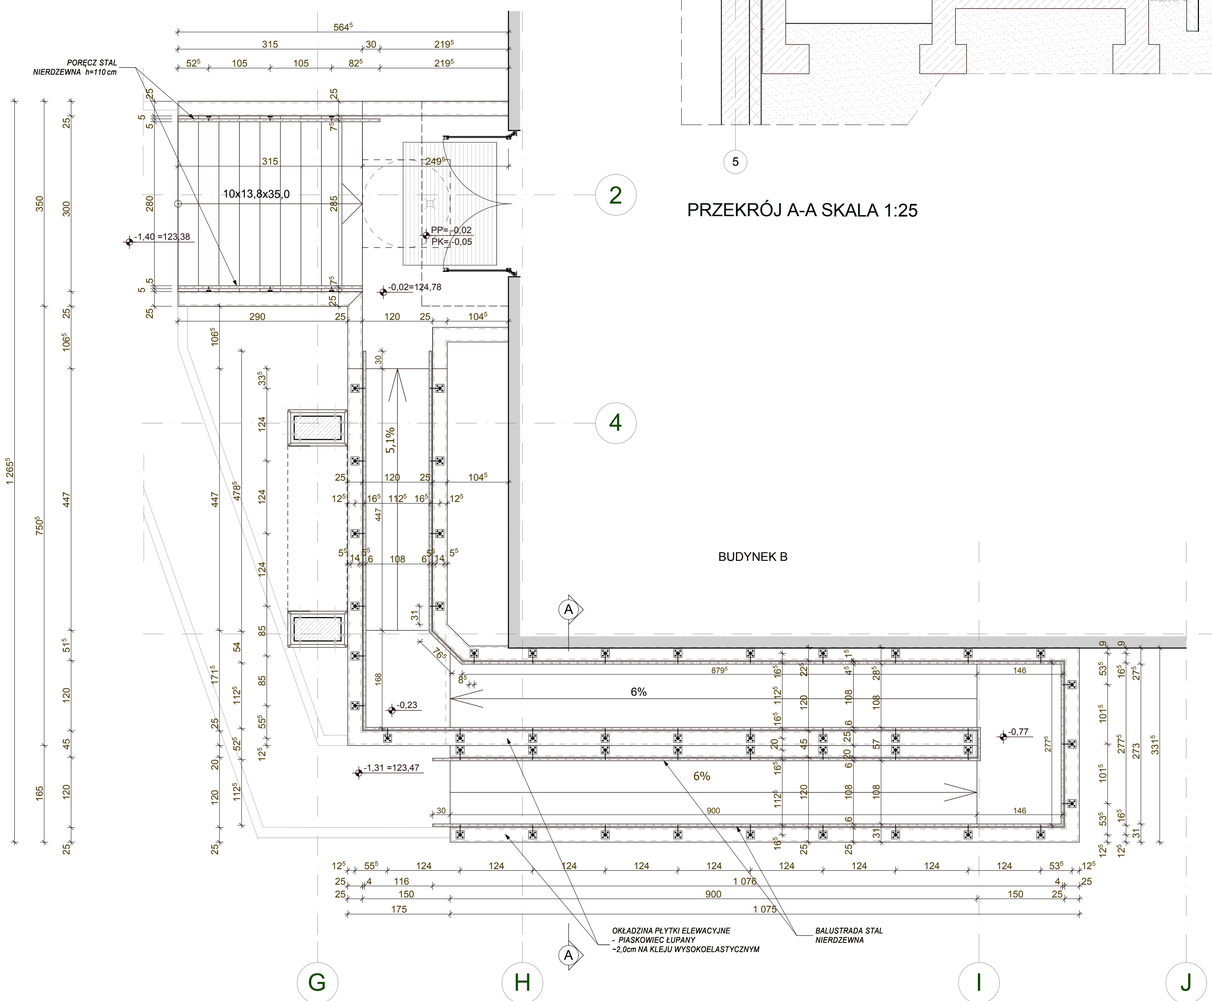

RZUT SKALA 1:50

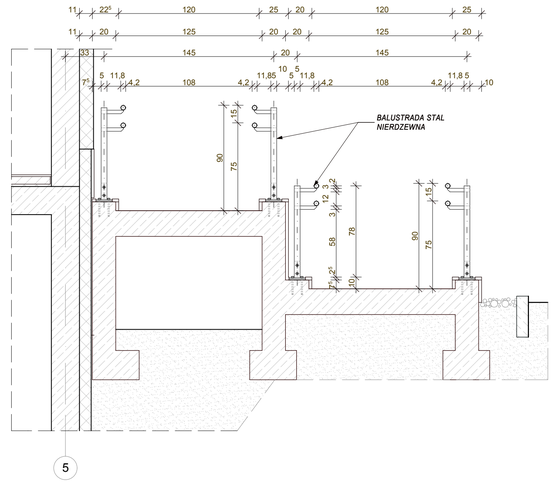

PRZEKRÓJ A-A SKALA 1:25

INDEKS:	DATA:	ZMIANY:	OPR.	SPR.

Rysunek: DETAL POCHYLNI DLA NIEPEŁNOSPRAWNYCH PRZY BUDYNKU A

Nr rysunku: DT 0 25 -

Temat:

TERMOMODERNIZACJA Z MODERNIZACJĄ ELEWACJI ZEWNĘTRZNEJ BUDYNKU NR2 SZPITALA -BUDOWA KLATEK SCHODOWYCH, DŹWIGÓW I POCHYLNI DLA NIEPEŁNOSPRAWNYCH BUDYNEK NR 1 I 2
W 4 WOJSKOWYM SZPITALU KLINICZNYM Z POLIKLINIKĄ SP ZOZ WE WROCŁAWIU -BUDOWA ŁĄCZNIKA
ul. Rudolfa Weigla we Wrocławiu
nr dz. 1/2 AM-12 obręb Gaj

Inwestor:

4 WOJSKOWY SZPITAL KLINICZNY z POLIKLINIKĄ SPZOZ
ul. RUDOLFA WEIGLA 5 50-981 WROCŁAW

Faza: PROJEKT WYKONAWCZY

Część: PROJEKT ARCHITEKTONICZNO - BUDOWLANY

Biuro projektów:

NC Architekci Biuro Projektowe
ul. Kaszubska 4 50-214 Wrocław
tel: 071 328 73 07 fax: 071 328 72 96

Branża:	Nazwisko:	Nr uprawnień:	Podpis:
ARCHITEKTURA	Projektant: mgr inż. arch. ZYGMUNT WŁOSZEK	15/01/DUW	
ARCHITEKTURA	Sprawdzający: mgr inż. arch. ANDRZEJ PALCZAK	11/00/DUW	

Opracowanie:

mgr inż. arch. Przemysław Zdobylak
mgr inż. arch. Joanna Kupisz

Rysunek: DETAL POCHYLNI DLA NIEPEŁNOSPRAWNYCH PRZY BUDYNKU B

Branża:	Data:	Skala:	Nr rysunku:
A	05-11-12	1:50 1:25 1:10	DT 0 25 -