


LEGENDA:

- — — — — Woda zimna
- - - - - Woda ciepła
- · - · - · Woda cyrkulacyjna
- WB.2 Pion wody bytowej
- HPB1 Pion wody hydrantowej
- Zawór odcinający
- Um Umywalka
- N Natrysk
- Pi Płuczka zbiornikowa
- Pi Pisuar
- Z Zawór ze złączką
- HP25 Hydrant przeciwpożarowy HP25

PODEJSCIA POD PRZYBORY:

- Umywalka wz De16x2,7
wc De16x2,7
- Natrysk wz De20x3,4
wc De20x3,4
- Płuczka zbiornikowa wz De20x3,4
- Pisuar wz De20x3,4
- Zawór ze złączką wz De20x3,4

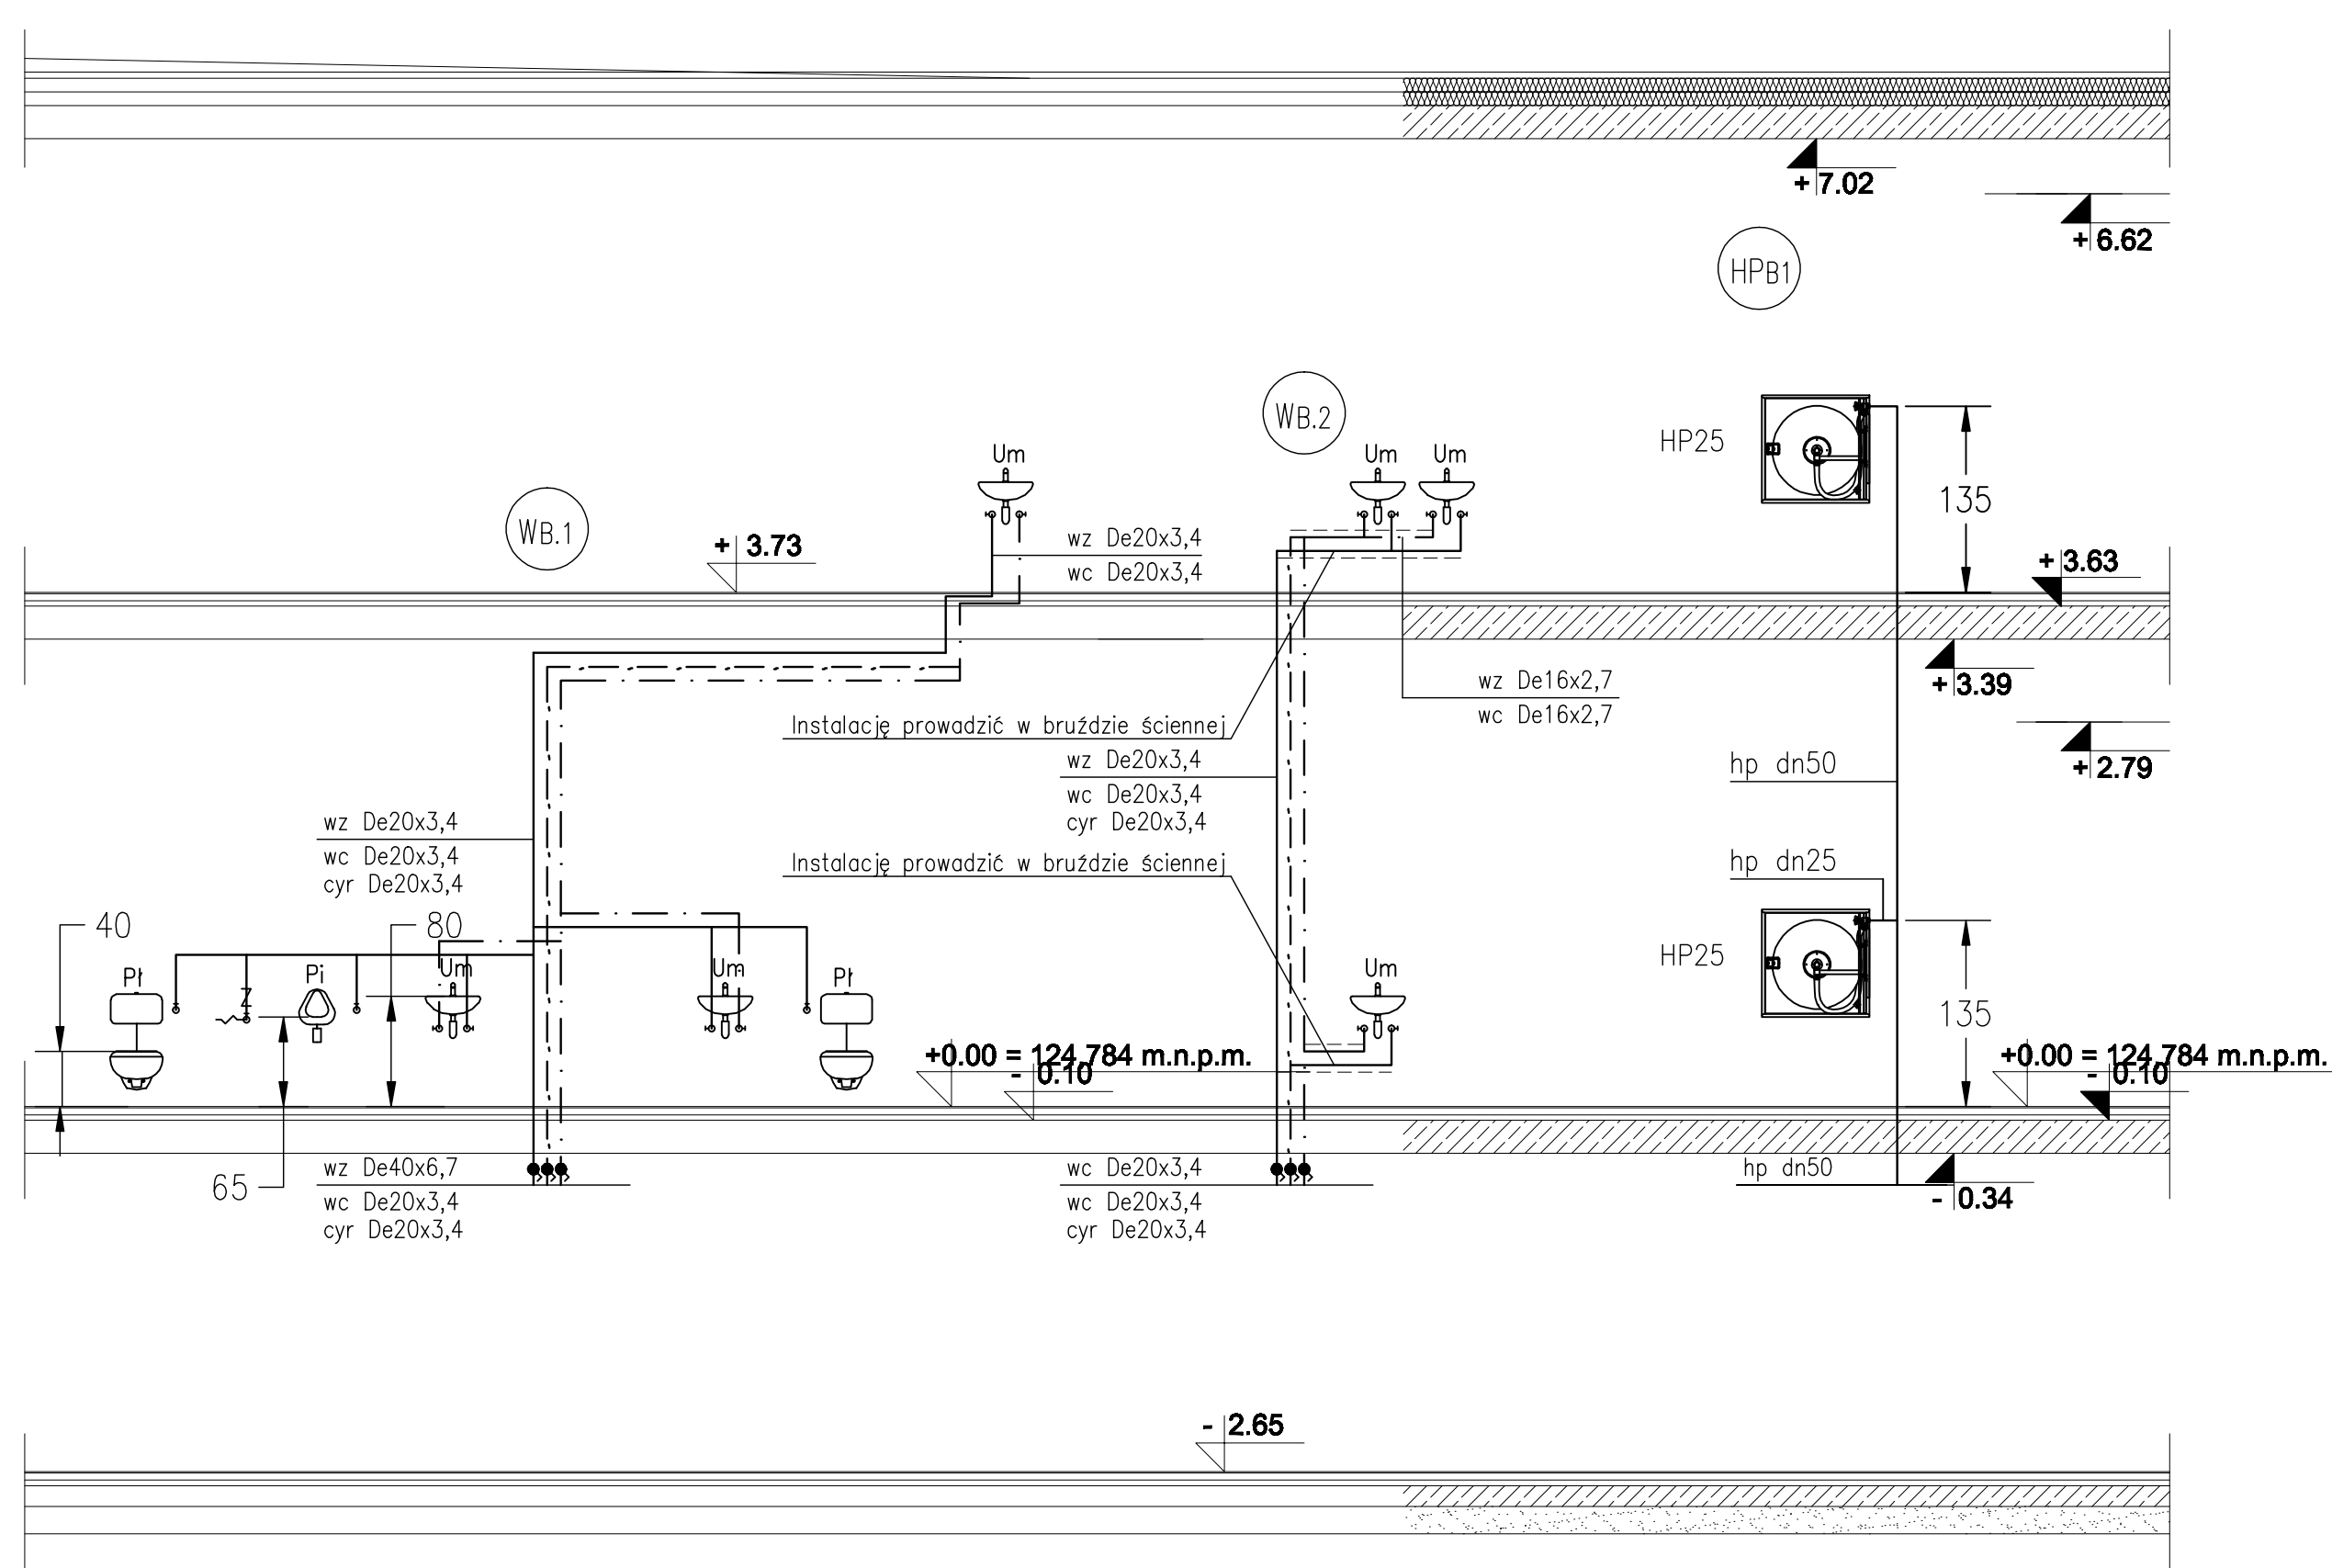


Rysunek:	Rozwinięcie pionów wody bytowej i hydrantowej				Nr rysunku:	SC	0	7	-
----------	---	--	--	--	-------------	----	---	---	---

Temat:
TERMOMODERNIZACJA Z MODERNIZACJĄ ELEWACJI ZEWNĘTRZNEJ BUDYNKU NR2 SZPITALA -BUDOWA KLATEK SCHODOWYCH, DŹWIGÓW I POCHYLNI DLA NIEPEŁNOSPRAWNYCH BUDYNEK NR 1 I 2 W 4 WOJSKOWYM SZPITALU KLINICZNYM Z POLIKLINIKĄ SP ZOZ WE WROCŁAWIU -BUDOWA ŁĄCZNIKA
 ul. Rudolfa Weigla we Wrocławiu nr dz. 1/2 AM-12 obręb Gaj

Investor:
4 WOJSKOWY SZPITAL KLINICZNY z POLIKLINIKĄ SPZOZ ul. RUDOLFA WEIGLA 5 50-981 WROCŁAW

Faza:	PROJEKT WYKONAWCZY		
Część:	PROJEKT ARCHITEKTONICZNO - BUDOWLANY		
Biuro projektów:	NC Architekci Biuro Projektowe ul. Kaszubska 4 50-214 Wrocław tel: 071 328 73 07 fax: 071 328 72 96		

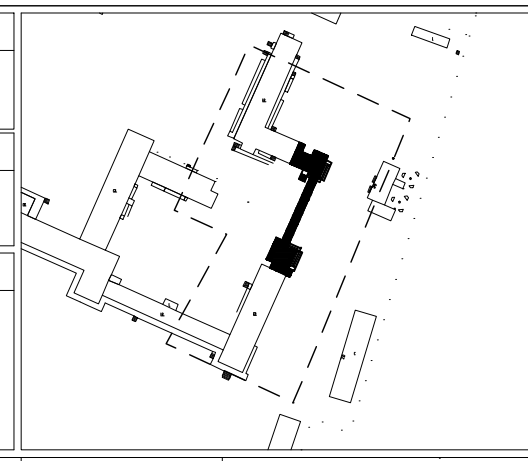

Branża:	Nazwisko:	Nr uprawnień:	Podpis:
ARCHITEKTURA	mgr inż. arch. ZYGMUNT WŁOSZEK	15/01/DUW	
INSTALACJE SANITARNE	mgr inż. PAWEŁ SKWARSKI mgr inż. MAŁGORZATA WALCZAK	DOŚ/IS/4873/01 DOŚ/IS/0491/08	
INSTALACJE SANITARNE	Sprawdzający: mgr inż. ADAM PYTEL	DOŚ/IS/1238/02	

Opracowanie:

Rysunek:
Rozwinięcie pionów wody bytowej i hydrantowej

Branża:	Data:	Skala:	Nr rysunku:
IS	05-11-12	1:50	SC 0 7 -