

Rysunek:	Nr rysunku:			
Profil przekładanej sieci gazowej	PZT	0	8	-

**Temat:**  
**TERMOMODERNIZACJA Z MODERNIZACJĄ ELEWACJI ZEWNĘTRZNEJ BUDYNKU NR2 SZPITALA -BUDOWA KLATEK SCHODOWYCH, DŹWIGÓW I POCHYLNI DLA NIEPEŁNOSPRAWNYCH BUDYNEK NR 1 I 2 W 4 WOJSKOWYM SZPITALU KLINICZNYM Z POLIKLINIKĄ SP ZOZ WE WROCŁAWIU -BUDOWA ŁĄCZNIKA**  
**ul. Rudolfa Weigla we Wrocławiu nr dz. 1/2 AM-12 obręb Gaj**

**Inwestor:**  
**4 WOJSKOWY SZPITAL KLINICZNY z POLIKLINIKĄ SPZOZ ul. RUDOLFA WEIGLA 5 50-981 WROCŁAW**


<b>Faza:</b> PROJEKT WYKONAWCZY	
<b>Część:</b> PROJEKT ARCHITEKTONICZNO - BUDOWLANY	
<b>Biuro projektów:</b> NC Architekci Biuro Projektowe ul. Kaszubska 4 50-214 Wrocław tel: 071 328 73 07 fax: 071 328 72 96	

<b>Branża:</b>	<b>Nazwisko:</b>	<b>Nr uprawnień:</b>	<b>Podpis:</b>
ARCHITEKTURA	Projektant: mgr inż. arch. ZYGMUNT WŁOSZEK	15/01/DUW	
<b>Branża:</b>	<b>Nazwisko:</b>	<b>Nr uprawnień:</b>	<b>Podpis:</b>
INSTALACJE SANITARNE	Projektant: mgr inż. PAWEŁ SKWARSKI mgr inż. MAŁGORZATA WALCZAK	DOŚ/IS/4873/01 DOŚ/IS/0491/08	
<b>Branża:</b>	<b>Nazwisko:</b>	<b>Nr uprawnień:</b>	<b>Podpis:</b>
INSTALACJE SANITARNE	Sprawdzający: mgr inż. ADAM PYTEL	DOŚ/IS/1238/02	


**Opracowanie:**

**Rysunek:**  
**Profil przekładanej sieci gazowej**

<b>Branża:</b> IS	<b>Data:</b> 05-11-12	<b>Skala:</b> 1:100/1:250	<b>Nr rysunku:</b> PZT 0 8 -
----------------------	--------------------------	------------------------------	---------------------------------

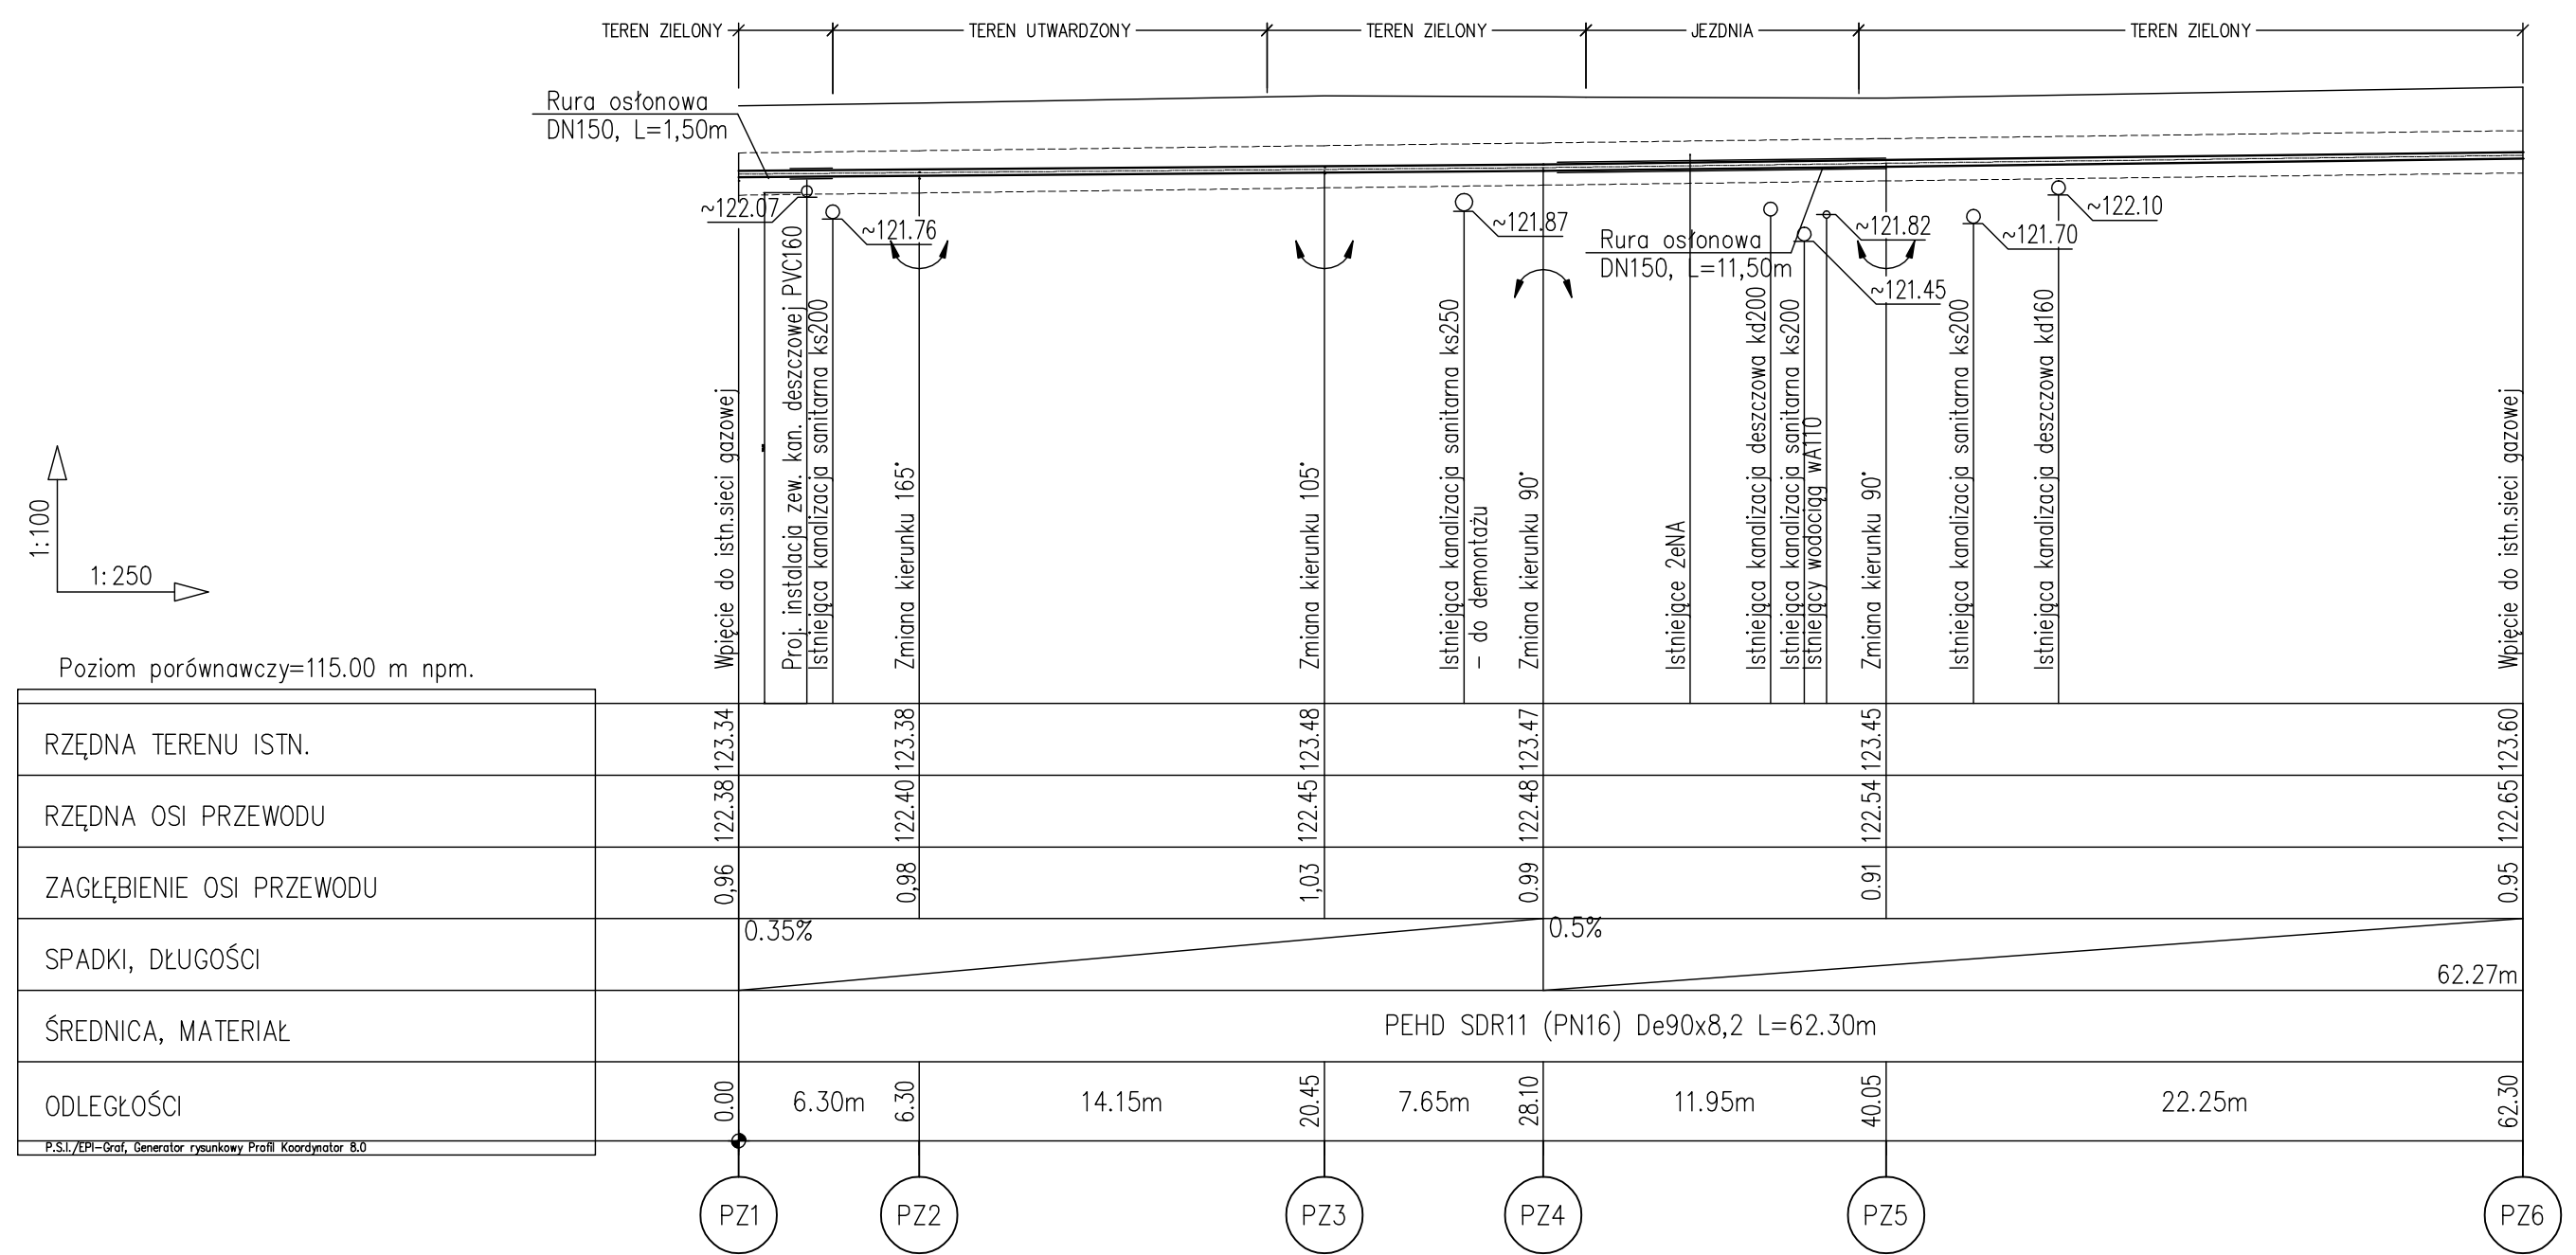

- UWAGI:**
- Przyjęte wymiary sprawdzić na budowie. Ewentualne rozbieżności i ich konsekwencje wykonawcze wymagają rozwiązania w porozumieniu z projektantem
  - Rurociąg oznaczyć w terenie zgodnie z opisem technicznym
  - Ze względu na brak danych przyjęto zagłębienie istn. uzbrojenia podziemnego:
    - gaz ~1,0m
    - woda ~1,5m
    - ks, kd ~1,4m
    - nn, eASN, o, sn ~0.8m
    - tA tv, t ~0,6m
    - sieć ciepła ~2,0m

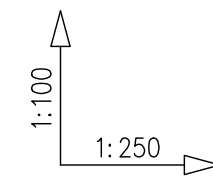

Poziom porównawczy=115.00 m npm.

P.S.I./EPI-Graf, Generator rysunkowy Profil Koordynator 8.0