

LEGENDA OZNACZEN ELEKTRYCZNYCH:

<input checked="" type="checkbox"/>	Zasilacz, akumulator, kontroler w obudowie natynkowej – montaż pod stropem
<input type="checkbox"/>	Czynnik zbliżeniowy R10 (Class – wys. montażu 1,45m
<input type="checkbox"/>	Przynisk wyjścia – wys. montażu 1,45m
<input checked="" type="checkbox"/>	Elektrozaczep rewersyjny
<input type="checkbox"/>	Konduktor
<input checked="" type="checkbox"/>	Komora IP AMS P3354 6mm


UWAGI:

1. Wszystkie podane porady techniczne jak i zmiany są do sprawdzenia przez wykonawcę przed rozpoczęciem prac na obiekcie.
2. Instalacja elektryczna musi być wykonana zgodnie z aktualnie obowiązującymi przepisami normami i posiadanymi przepisami.
3. Wszystkie przebiegi przez oddzielne pom. należy wykonać w określonych przez projektant odcinkach zgodnie z oznaczeniami.
4. Rozmieszczenie punktów pomiarowych z projektem architektonicznym, konstrukcyjnym oraz planem kondygnacji (poszczególne kondygnacje).

INDEKS:	DATA:	ZMIANY:	OPR.:	SPR.:
---------	-------	---------	-------	-------

Rysunek:	Nr rysunku:
RZUT PODDASZA	RZ 3 17 -

Budynek "A"

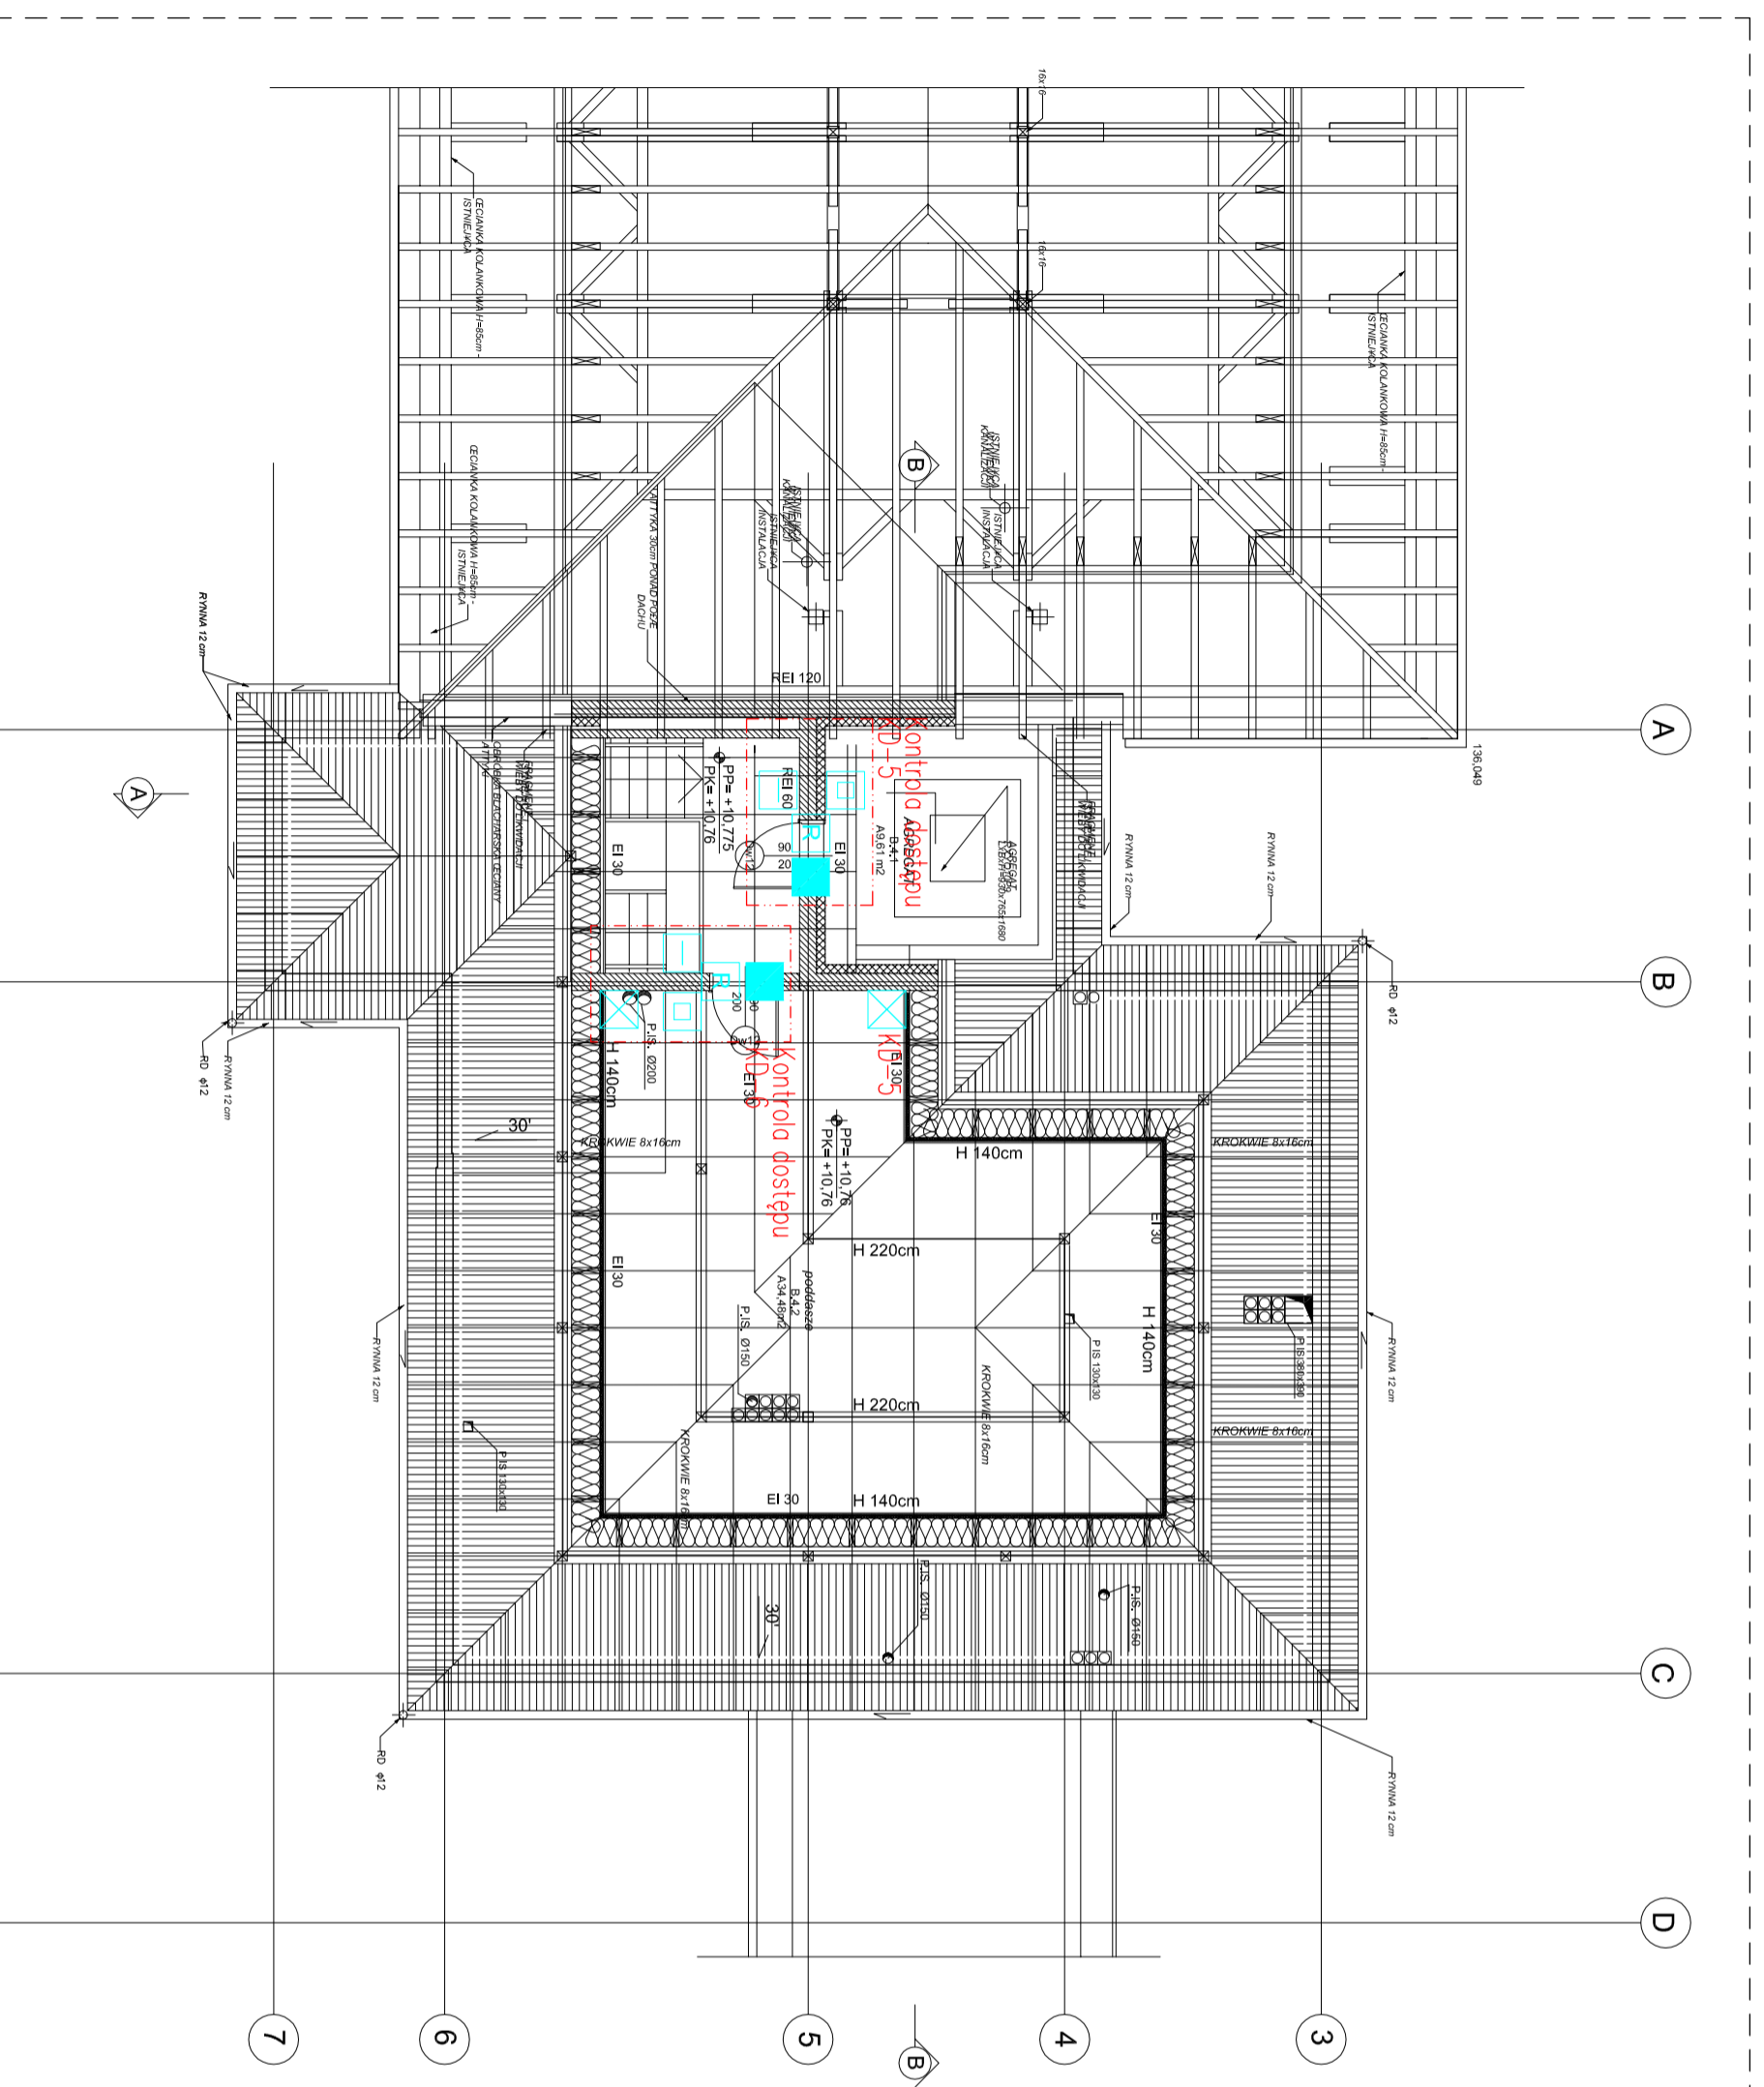

4 WOJSKOWY SZPITAL KLINICZNY z POLIKLINIKĄ SPZOZ
ul. RUDOLFA WEIGLA 5 50-981 WROCŁAW

INWESTOR:
ul. Rudolfa Weigla we Wrocławiu
nr dz. 1/2 AM-12 obręb Gaj

Faza:
PROJEKT WYKONAWCZY

Część:
PROJEKT INSTALACJI TELETECHNICZNYCH

Biuro projektów:
NC Architekci Biuro Projektowe
ul. Kaszubska 4 50-214 Wrocław
tel: 071 328 73 07 fax: 071 328 72 96

Projekt instalacje Teletechniczne:

OMEGA-electric
ul. Słowackiego 4/3; 33-100 Tarnów
www.omega-electric.pl; omega@omega-electric.pl
tel: +48 14 627 03 80; fax: +48 14 622 41 37

Projektant:	Nr uprawnień:	Podpis:
mgr inż. DARIUSZ BIBRO	MAP/0083/PW/OE/05	
<i>Specjalność instalacyjna w zakresie sieci, instalacji i urządzeń elektrycznych i elektroenergetycznych</i>		
Sprawdzający:		
mgr inż. GRZEGORZ MACHALSKI	MAP/0277/PW/OE/06	
<i>Specjalność instalacyjna w zakresie sieci, instalacji i urządzeń elektrycznych i elektroenergetycznych</i>		
Opis pracowni:		
mgr Tomasz Grochola		
mgr inż. Łukasz Ziełński		
mgr inż. Paweł Dudek		
mgr inż. Szczepan Matuła		
mgr inż. Janusz Rymanowski		

Rysunek:
INSTALACJA KONTROLI DOSTĘPU KD ORAZ
MONITORINGU CCTV - RZUT PODDASZA

Branża:	Data:	Skala:	Nr rysunku:
IT	30-10-2012	1:100	RZ 3 17 -