
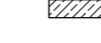




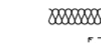





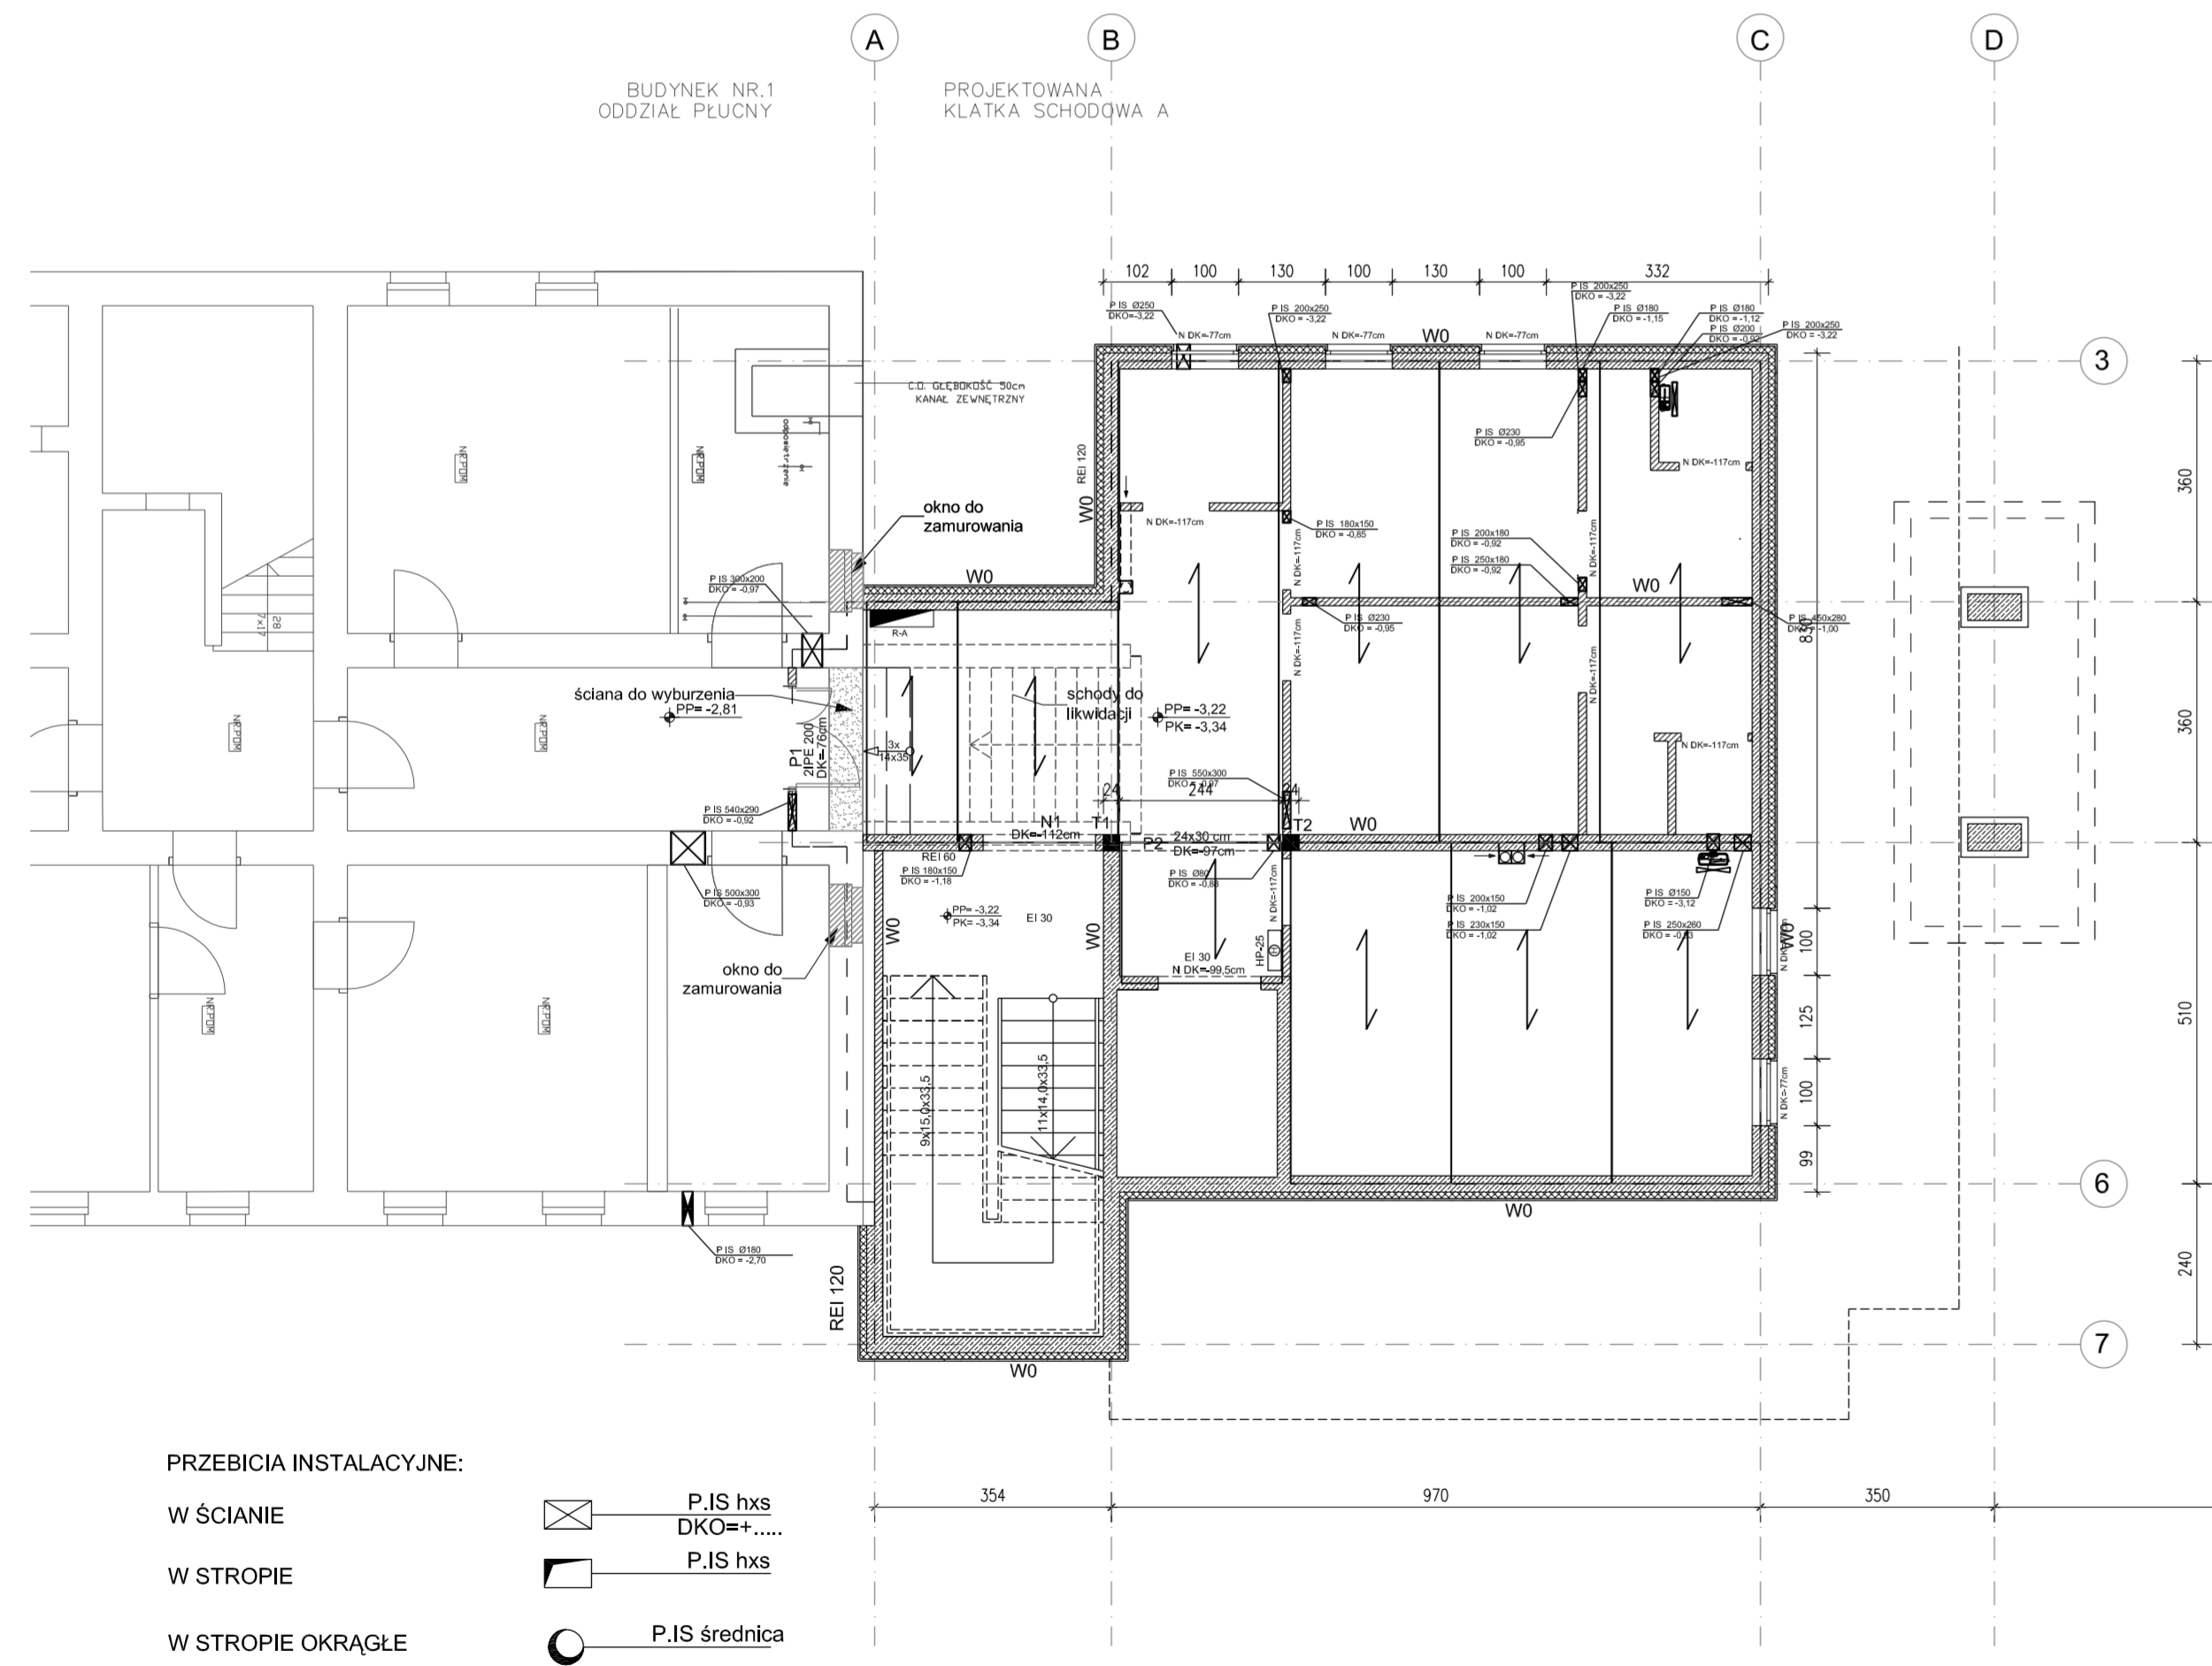





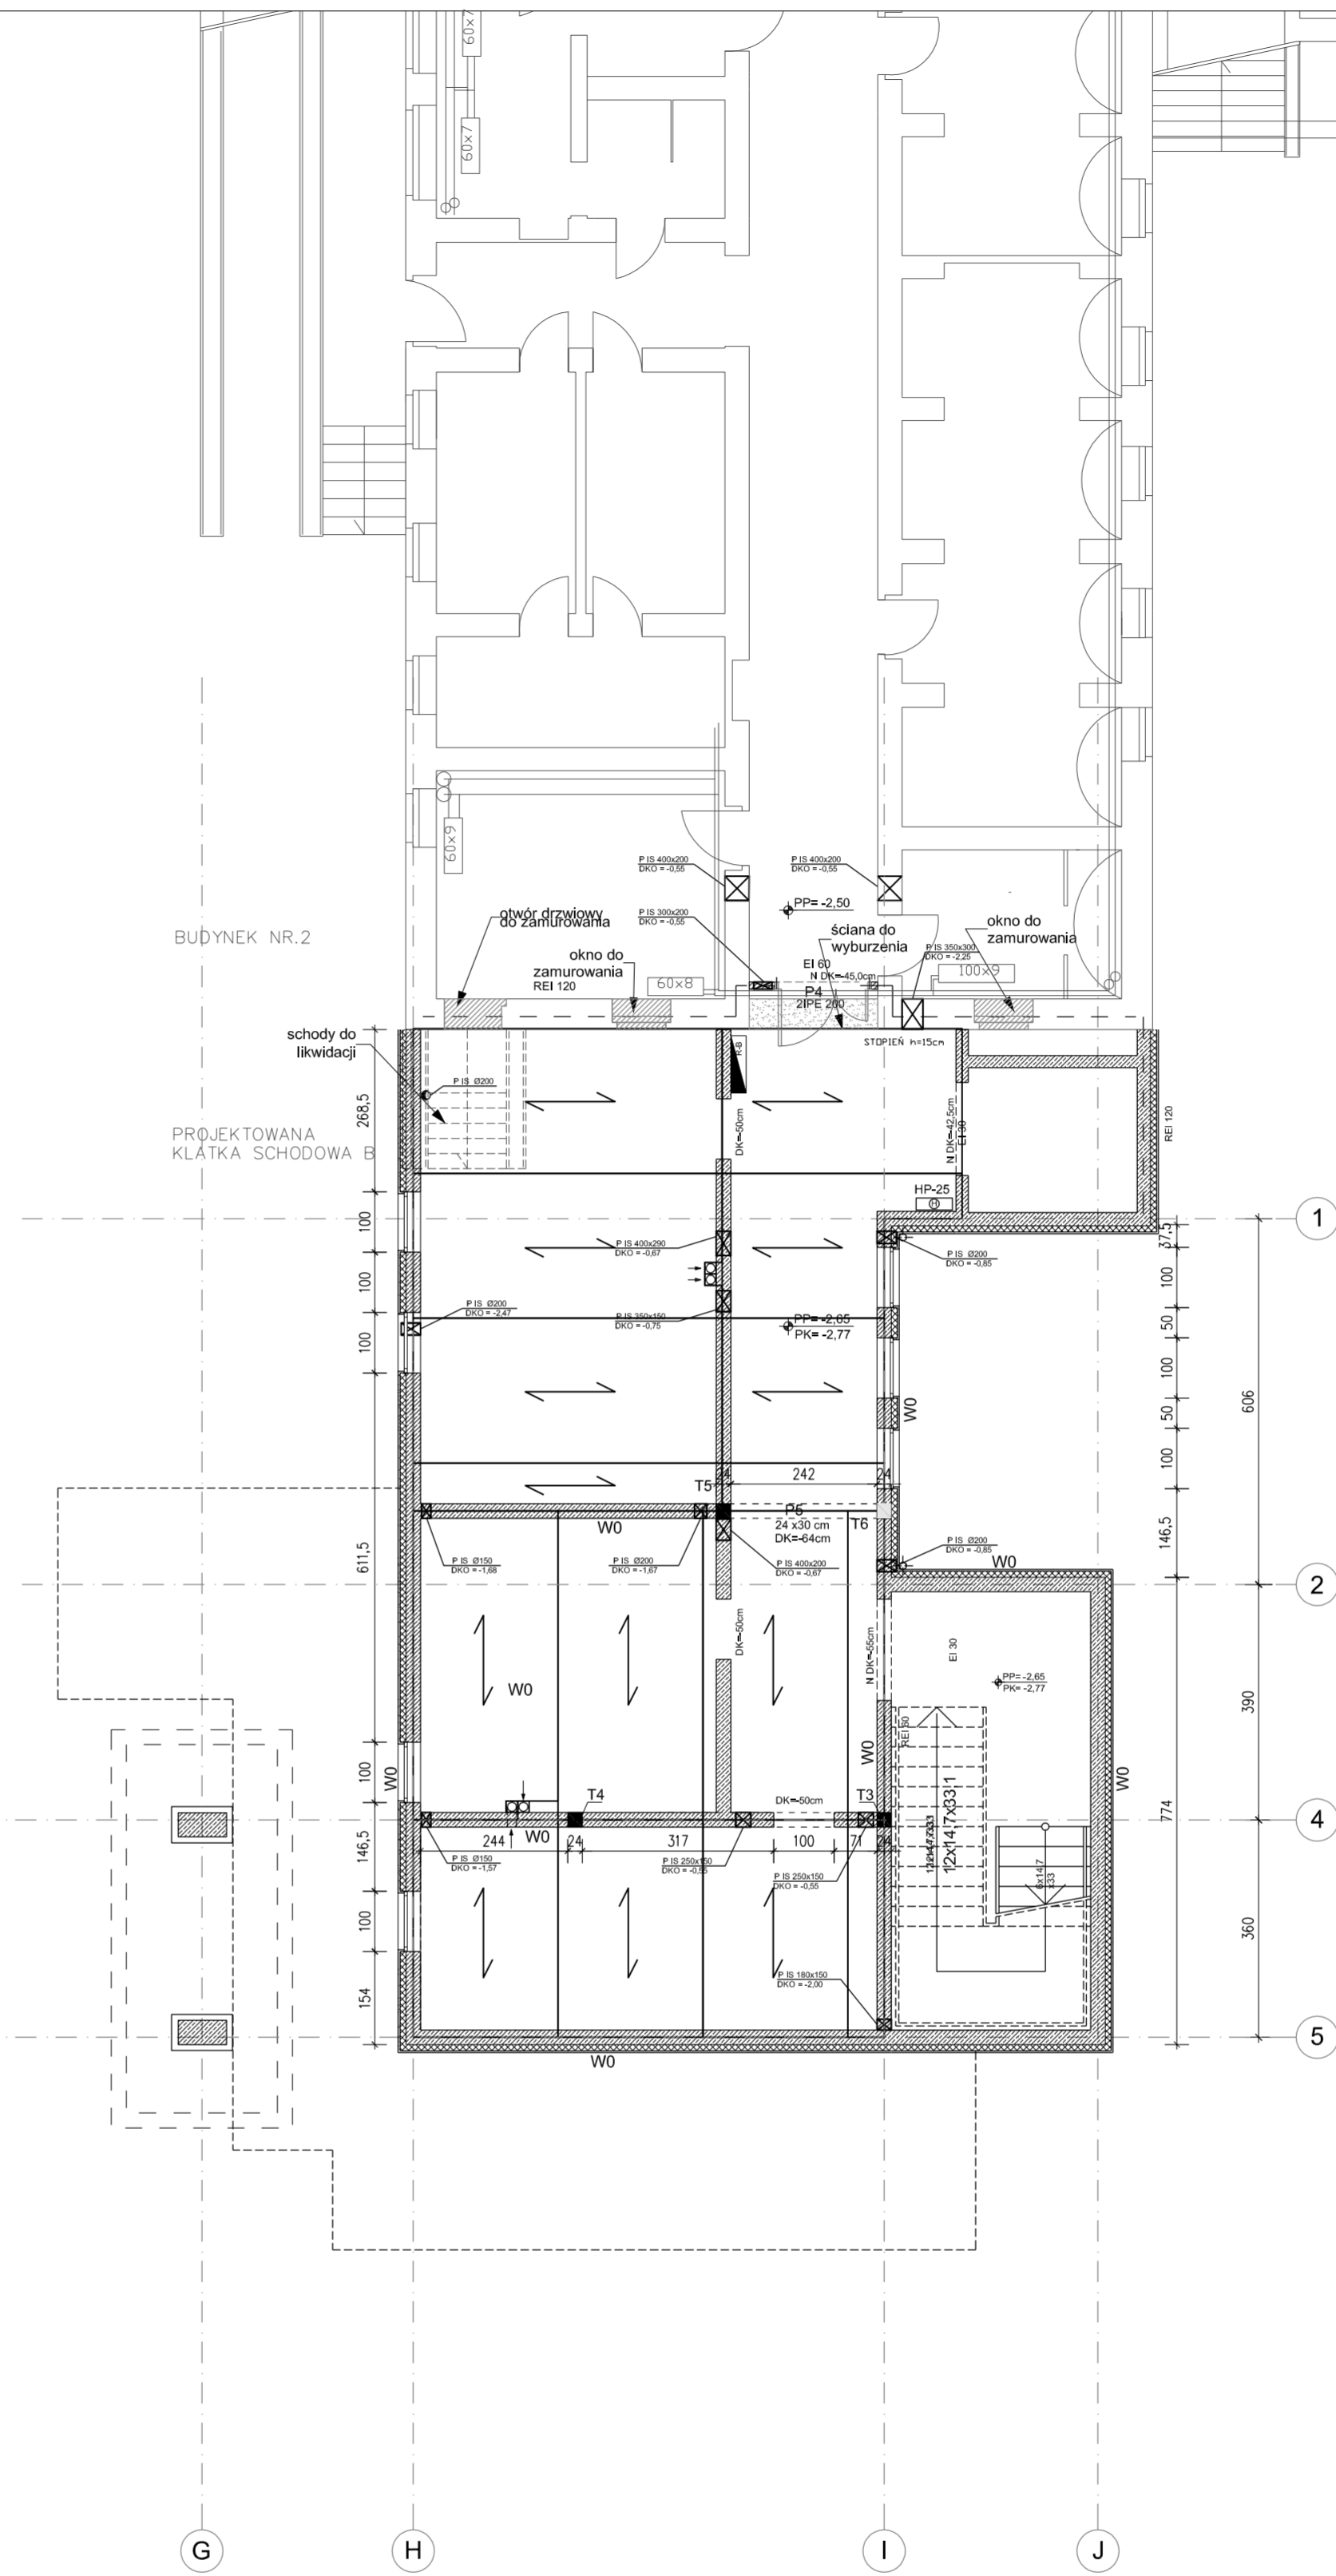
ARCHITEKTURA, LEGENDA:

-  PROJEKTOWANA ŚCIANA MUROWANA
-  PROJEKTOWANA ŚCIANA ŻELBETOWA
-  ISTNIEJĄCA ŚCIANA
-  ODDZIELENIE POŻAROWE
-  ZAMUROWANIA
-  WYBURZENIA
-  STYROPIAN
-  WELNA MINERALNA
-  PROJEKTOWANA KLAPA DYMOWA
-  SPADKI
-  RZĘDNA POŚADZKI
-  ZNACZNIK PRZEKROJU

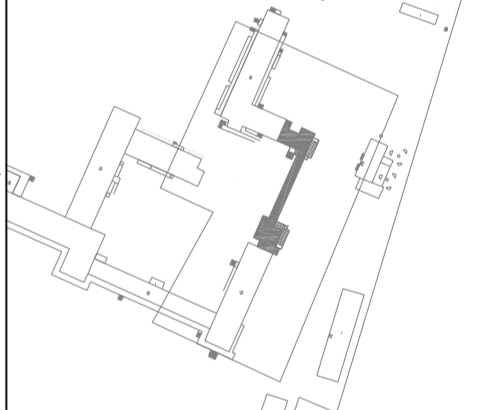


- PRZEBICIA INSTALACYJNE:
- W ŚCIANIE  P.IS hxs  
DKO=...
  - W STROPIE  P.IS hxs
  - W STROPIE OKRĄGLE  P.IS średnica

- W - wnęką
- P - przebiecie
- I - instalacyjne
- S - sanitarne
- E - elektryczne
- h=wysokość
- s=szerokość
- DKO=poziom dolnej krawędzi otworu



BETON SZCZELNY C25/30 (B30) W6  
STAL KL. C (B500SP)  
OTULINA 50mm

Rysunek: <b>RZUT STROPU NAD PIWNICĄ</b>		Nr rysunku: <b>RZ 0 02 -</b>	
Temat: <b>TERMOMODERNIZACJA Z MODERNIZACJĄ ELEWACJI ZEWNĘTRZNEJ BUDYNKU NR2 SZPITALA -BUDOWA KLATEK SCHODOWYCH, DŹWIGÓW I POCHYLNI DLA NIEPEŁNOSPRAWNYCH W 4 WOJSKOWYM SZPITALU KLINICZNYM Z POLIKLINIKĄ SP ZOZ WE WROCŁAWIU -BUDOWA ŁACZNIKA</b>			
ul. Rudolfa Weigla we Wrocławiu nr dz. 1/2 AM-12 obręb Gaj			
Inwestor: <b>4 WOJSKOWY SZPITAL KLINICZNY Z POLIKLINIKĄ SPZOZ ul. RUDOLFA WEIGLA 5 50-981 WROCŁAW</b>			
Faza: <b>PROJEKT WYKONAWCZY</b>			
Część: <b>PROJEKT ARCHITEKTONICZNO - BUDOWLANY</b>			
Biuro projektów: <b>NC Architekci Biuro Projektowe ul. Kaszubska 4 50-214 Wrocław tel: 071 328 73 07 fax: 071 328 72 96</b>			
Branża: KONSTRUKCJA	Nazwisko: mgr inż. Ryszard Drozdowski	Nr uprawnień: 211/82/WBPP	Podpis:
KONSTRUKCJA	Sprawdzający: mgr inż. Grzegorz Drzygza	177/DOŚ/07	
Opracowanie:			
Rysunek: <b>RZUT STROPU NAD PIWNICĄ</b>			
Branża: K	Data: 05-11-12	Skala: 1:100	Nr rysunku: RZ 0 02 -