Rozdzielnica R–A

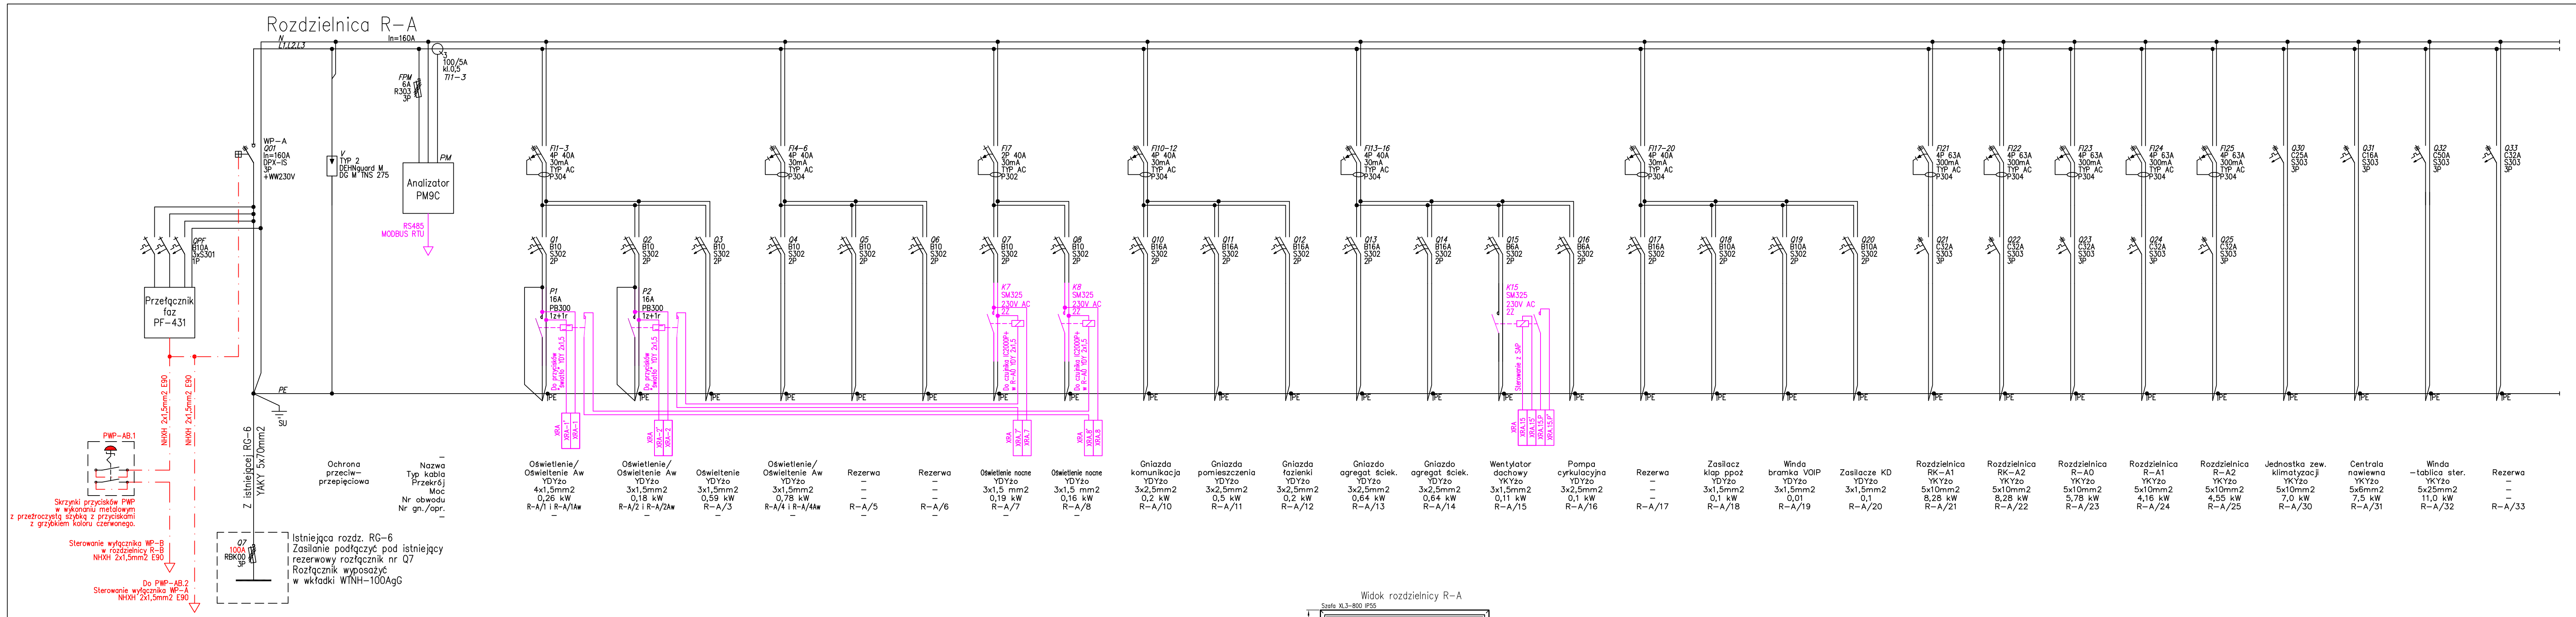

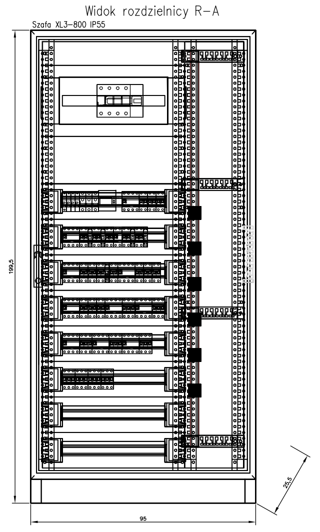

TN–S - SAMOCZYNNE WYŁĄCZENIE
- POŁĄCZENIA WYRÓWNAWCZE

ROZDZIELNICA STOJĄCA Z COKOŁEM, IP55, DRZWI ZAMYKANE NA ZAMEK Z KLUCZEM, W ROZDZIELNICACH ZASTOSOWANA ZOSTANIE APARATURA ŁĄCZENIOWA I ZABEZPIECZAJĄCA FIRMY LEGRAND LUB RÓWNOWAŻNIK.

UWAGI:
1. Rozdzielnicę należy wykonać zgodnie z obowiązującymi przepisami i wymogami PN.
2. Rozdzielnica powinna zawierać rezerwę miejsca w wysokości 30% zabudowanych aparatów odpływowych.
3. Numerację obwodów w rozdzielnicach wykonać bezpośrednio na wyłącznikach i na maskownicach.
4. Użyte w projekcie nazwy własne elementów, materiałów i urządzeń określają typ, standard, właściwości i parametry oraz oczekiwaną jakość; dopuszcza się zastosowanie materiału równoważnego o parametrach nie gorszych od wskazanego.
5. Zasilanie z góry, odpływy do góry.

INDEKS:	DATA:	ZMIANY:	OPR.	SPR.

Rysunek:	Nr rysunku:
ROZDZIELNICA R-A	SC 0 32 -

Temat:

TERMOMODERNIZACJA Z MODERNIZACJĄ ELEWACJI ZEWNĘTRZNEJ BUDYNKU NR2 SZPITALA -BUDOWA KLATEK SCHODOWYCH, DŹWIGÓW I POCHYLNI DLA NIEPEŁNOSPRAWNYCH BUDYNEK NR 1 I 2 W 4 WOJSKOWYM SZPITALU KLINICZNYM Z POLIKLINIKĄ SP ZOZ WE WROCŁAWIU -BUDOWA ŁĄCZNIKA

ul. Rudolfa Weigla we Wrocławiu
nr dz. 1/2 AM-12 obręb Gaj

Inwestor:

4 WOJSKOWY SZPITAL KLINICZNY z POLIKLINIKĄ SPZOZ
ul. RUDOLFA WEIGLA 5 50-981 WROCŁAW

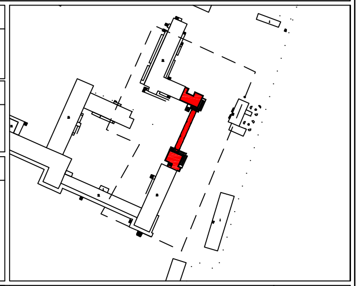

Faza: PROJEKT WYKONAWCZY

Część: PROJEKT INSTALACJI ELEKTRYCZNYCH

Biuro projektów:
NC Architekci Biuro Projektowe
ul. Kaszubska 4 50-214 Wrocław
tel: 071 328 73 07 fax: 071 328 72 96

Projekt Instalacje Elektryczne:
OMEGA-*electric*
ul. Słowackiego 4/3; 33-100 Tarnów
www.omega-electric.pl; omega@omega-electric.pl
tel: +48 14 627 03 80; fax: +48 14 622 41 37

INSTALACJE ELEKTRYCZNE

	Nr uprawnień:	Podpis:
Projektant:		
mgr inż. DARIUSZ BIBRO *Specjalność instalacyjna w zakresie sieci, instalacji i urządzeń elektrycznych i elektroenergetycznych*	MAP/0083/PWOE/05	
Sprawdzający:		
mgr inż. GRZEGORZ MACHALSKI *Specjalność instalacyjna w zakresie sieci, instalacji i urządzeń elektrycznych i elektroenergetycznych*	MAP/0277/PWOE/06	
Opracowanie:		
mgr Tomasz Grochola		
mgr inż. Łukasz Zieliński		
mgr inż. Paweł Dudek		
mgr inż. Szczepan Matuła		
mgr inż. Janusz Rymanowski		

Rysunek:

ROZDZIELNICA R-A

Branża:	Data:	Skala:	Nr rysunku:
IE	30-10-2012	-:-	SC 0 32 -