



Nazwa: ROZDZIELNICA R-A0		N r rysunku: SC 0 34	
Temat: <b>TERMODERNIZACJA Z MODERNIZACJĄ ELEWACJI ZEWNĘTRZNEJ BUDYNKU NR2 SZPITALA -BUDOWA KLATKI SCHODOWYCH W SZPITALU DLA NIEPEŁOSPRAWNYCH BUDYNEK NR 112 W 4 WOJSKOWYM SZPITALU KLINICZNYM Z POLIKLINIKĄ SP ZOZ WE WROCŁAWIU -BUDOWA ŁĄCZNIKA ul. Rudolfa Weigla we Wrocławiu nr dz. 112 AM-12 obręb Gaj</b>			
Inwestor: <b>4 WOJSKOWY SZPITAL KLINICZNY Z POLIKLINIKĄ SPZOZ ul. RUDOLFA WEIGLA 5 50-981 WROCŁAW</b>			
Faza: <b>PROJEKT WYKONAWCZY</b>			
Czytelny: <b>PROJEKT INSTALACJI ELEKTRYCZNYCH</b>			
Biuro projektowe: <b>NC Architekci Biuro Projektowe ul. Kaszubska 4 50-214 Wrocław tel: 071 328 73 07 fax: 071 328 72 96</b>			
Projekt Instalacji Elektrycznej: <b>OMEGA-electric ul. Słowackiego 4/3; 33-100 Tarnów www.omega-electric.pl; omega@omega-electric.pl tel: +48 14 627 03 80; fax: +48 14 622 41 37</b>			
Zaprojektował: mgr inż. DARIUSZ BIBRO		N r licencji: MAP10833/PWOE06	
Sprawdził: mgr inż. GRZEGORZ MACHALSKI		MAP10277/PWOE06	
Opracował: mgr Tomasz Grochala			
mgr inż. Łukasz Zieliński			
mgr inż. Paweł Dudek			
mgr inż. Szczepan Matula			
mgr inż. Janusz Rymonowski			
Nazwa: <b>ROZDZIELNICA R-A0</b>			
Data: <b>30-10-2012</b>		N r rysunku: SC 0 34	

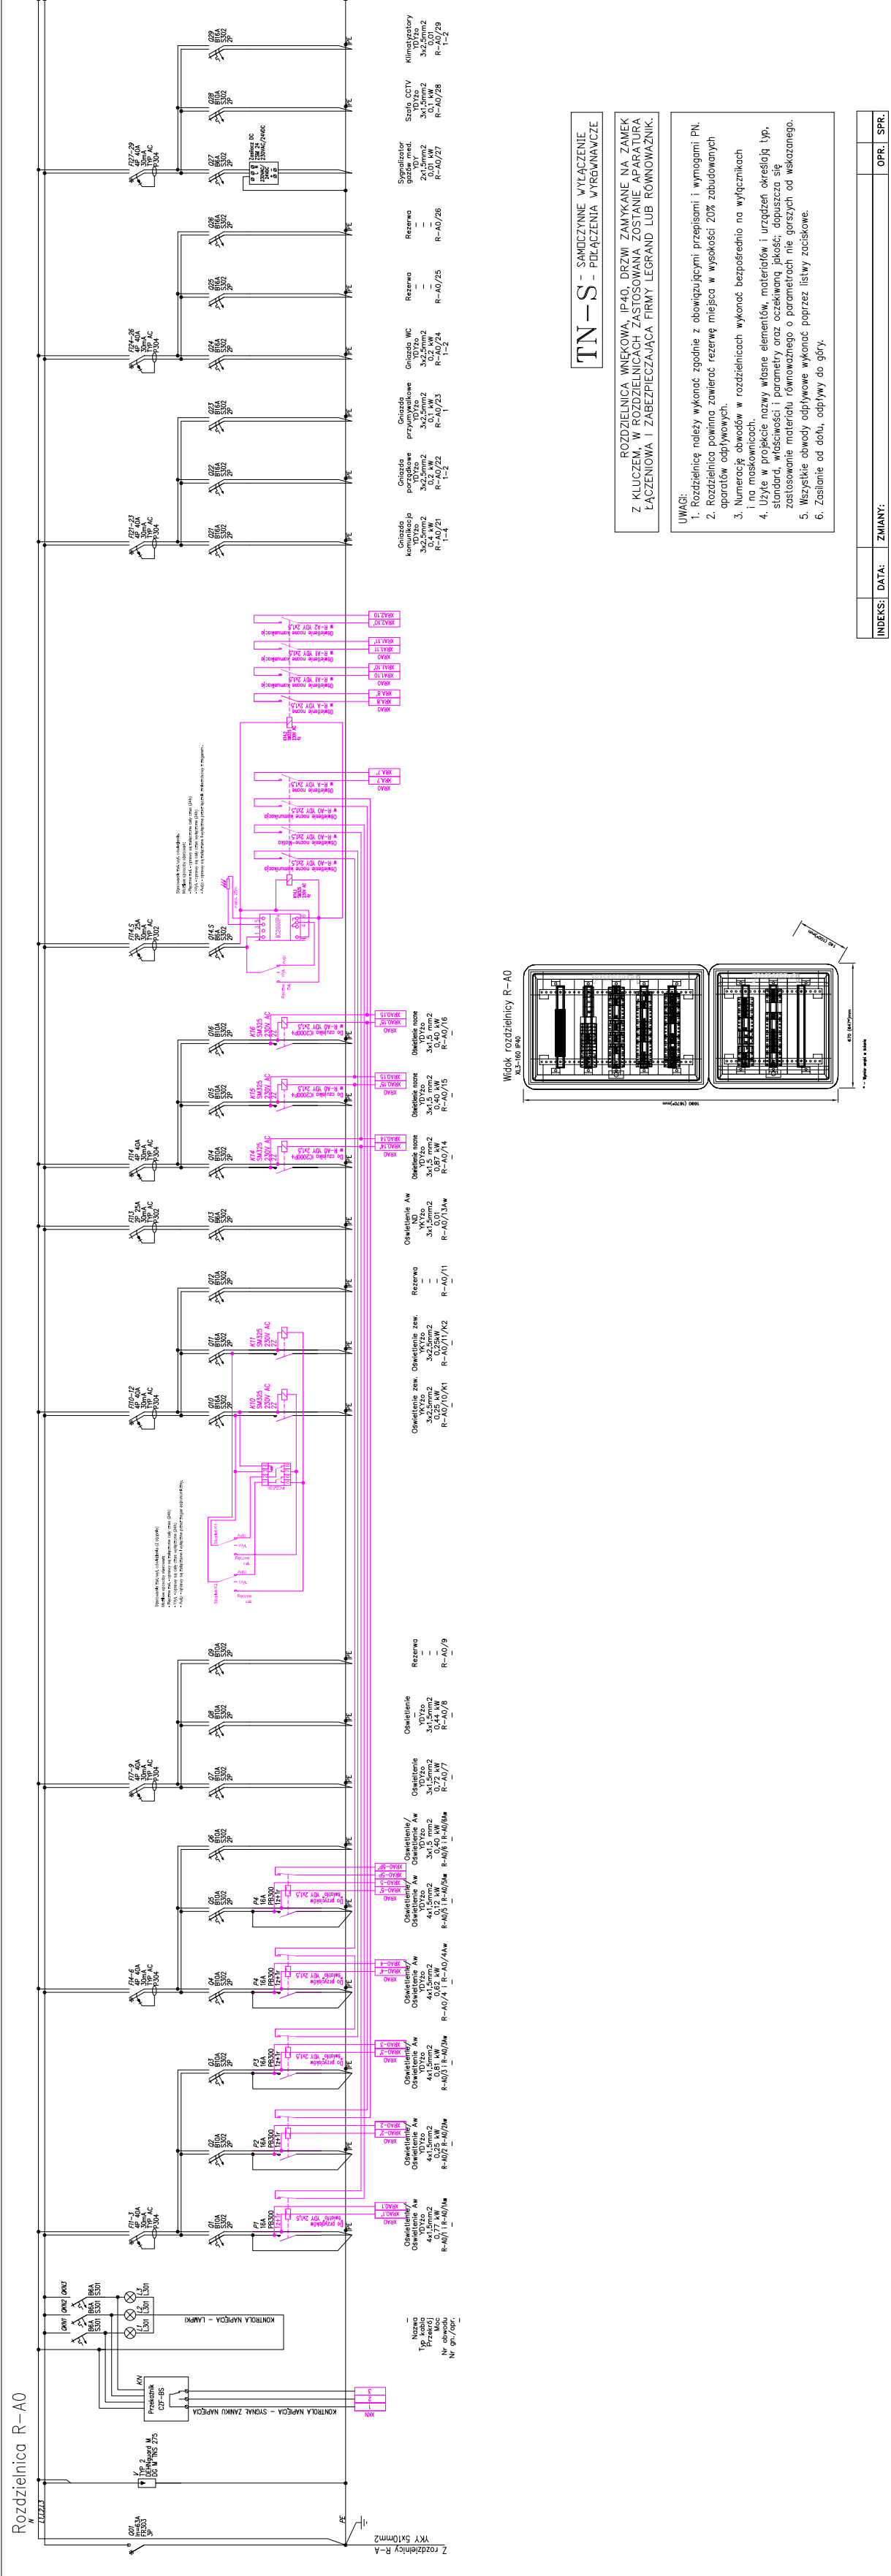

**TN-S - SAMCZYNNE WYŁĄCZENIE Z KLUCZEM, W ROZDZIELNICACH ZASTOSOWANA ZOSTAŁA APARATURA ŁĄCZENIOWA I ZABEZPIECZAJĄCA FIRMY LEGRAND LUB ROWNOWAŻNIK.**

**UWAGI:**

- Rozdzielnice należy wykonać zgodnie z obowiązującymi przepisami i wymogami PN.
- Rozdzielnice powinny zawierać rezerwę miejsca w wysokości 20% zabudowanych aparatów obwodowych.
- Numerację obwodów w rozdzielnicach wykonać bezpośrednio na wyłącznikach i na maskownicach.
- Użyć w projekcie nazwy własne elementów, materiałów i urządzeń określają typ, markę, numer katalogowy i standard. W przypadku braku danych należy wskazać typ, markę, numer katalogowy i standard.
- Wszystkie obceki odpływy wykonać poprzez listwy zaciśkowe.
- Zaśnienie od dołu, odpływy do góry.

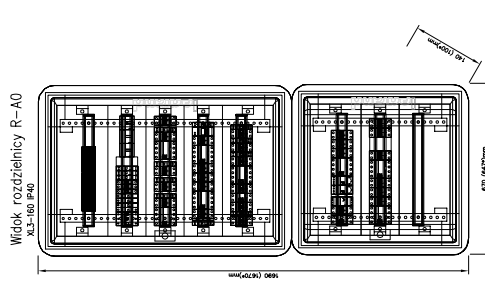

INDEKS:	DATA:	ZMIANY:	OPR.:	SFR.