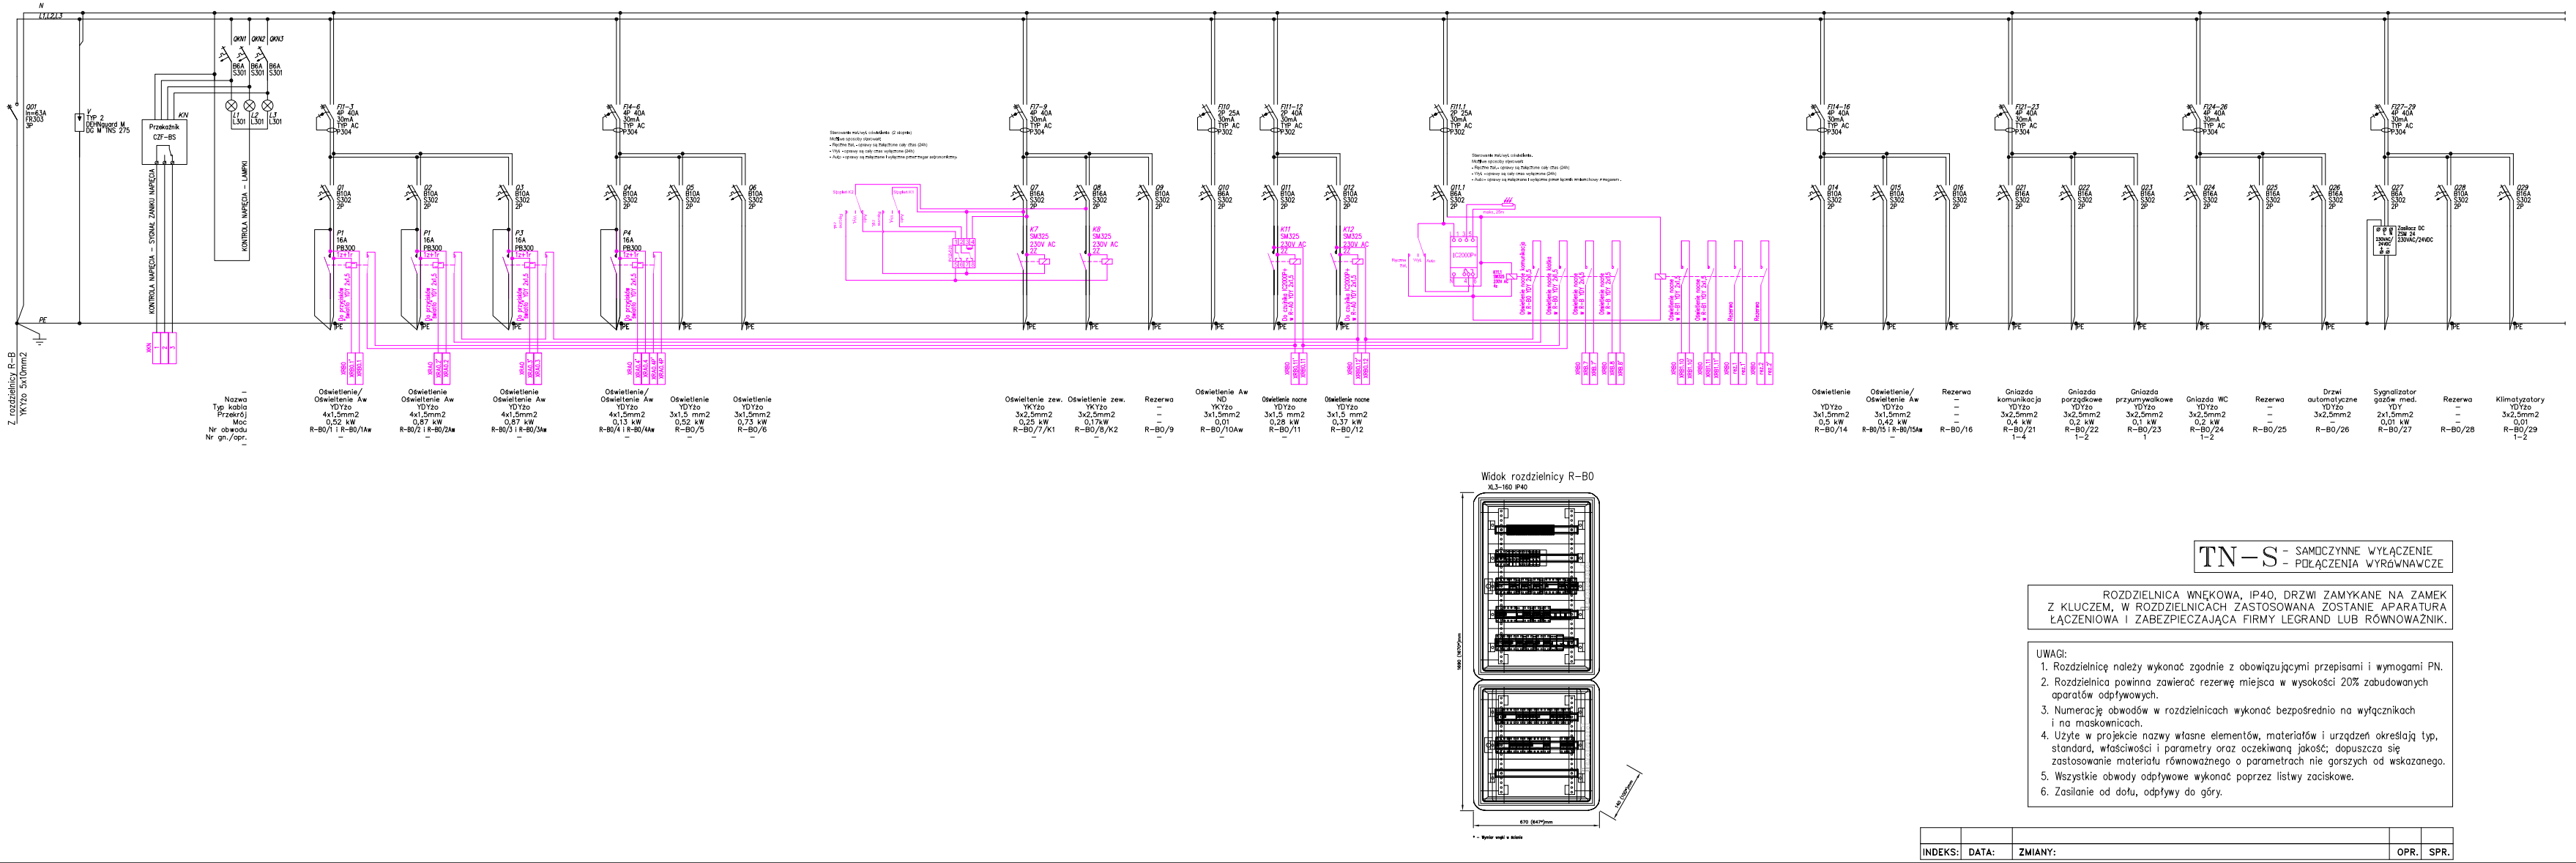

Rysunek:	Nr rysunku:			
ROZDZIELNICA R-B0	SC	0	37	-

Temat:

TERMOMODERNIZACJA Z MODERNIZACJĄ ELEWACJI ZEWNĘTRZNEJ BUDYNKU NR2 SZPITALA -BUDOWA KLATEK SCHODOWYCH, DŹWIGÓW I POCHYLNI DLA NIEPEŁNOSPRAWNYCH BUDYNEK NR 112
W 4 WOJSKOWYM SZPITALU KLINICZNYM Z POLIKLINIKĄ SP ZOZ WE WROCŁAWIU -BUDOWA ŁĄCZNIKA
ul. Rudolfa Weigla we Wrocławiu
nr dz. 1/2 AM-12 obręb Gaj

Inwestor:

4 WOJSKOWY SZPITAL KLINICZNY z POLIKLINIKĄ SPZOZ
ul. RUDOLFA WEIGLA 5 50-981 WROCŁAW

Fazic: PROJEKT WYKONAWCZY

Część: PROJEKT INSTALACJI ELEKTRYCZNYCH

Biuro projektowe:

NC Architekci Biuro Projektowe
ul. Kaszubska 4 50-214 Wrocław
tel: 071 328 73 07 fax: 071 328 72 96

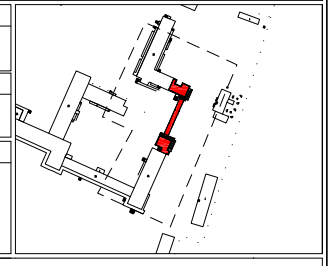

Projekt Instalacje Elektryczne:

OMEGA-*electric*
ul. Słowackiego 4/3; 33-100 Tarnów
www.omega-electric.pl; omega@omega-electric.pl
tel: +48 14 627 03 80; fax: +48 14 622 41 37

INSTALACJE ELEKTRYCZNE

Projektant:	Nr uprawnień:	Podpis:
mgr inż. DARIUSZ BIBRO *Specjalność instalacyjna w zakresie sieci, instalacji i urządzeń elektrycznych i elektroenergetycznych*	MAP/0083/PWOE/05	
Sprawdzający:		
mgr inż. GRZEGORZ MACHALSKI *Specjalność instalacyjna w zakresie sieci, instalacji i urządzeń elektrycznych i elektroenergetycznych*	MAP/0277/PWOE/06	
Opracowanie:		
mgr Tomasz Grochola		
mgr inż. Łukasz Zieliński		
mgr inż. Paweł Dudek		
mgr inż. Szczepan Matula		
mgr inż. Janusz Rymanowski		

Rysunek:

ROZDZIELNICA R-B0

Branżac	Datac	Skalac	Nr rysunku:			
IE	30-10-2012	-:-	SC	0	37	-