LEGENDA OZNACZEŃ SSP

- 3 01 — OPTYCZNA CZUJKA DYMU DUR–4046
- 3 01 — OPTYCZNA CZUJKA DYMU DUR–4046 NADZORUJĄCA PRZESTRZEŃ NAD SUFITEM PODWIESZANYM
- 3 01 — RĘCZNY OSTRZEGACZ POŻAROWY ROP–4001M+G40
- OPTYCZNY WSKAŹNIK ZADZIAŁANIA CZUJKI WZ–31
- CA — ISTNIEJĄCA CENTRALKA ALARMOWA SSP POLON ALFA 4900

OPIS OZNACZEŃ:

- 3 01 Nr linii dozorowej (3) Nr czujki (01),
- 3 01 Nr linii dozorowej (3) Nr ostrzegacza pożarowego (01)

UWAGI:

1. Instalacje elektryczne wykonać zgodnie z polskimi przepisami i normami.
2. Wszystkie podane parametry techniczne jak i wymiary są do sprawdzenia przez Wykonawcę przed rozpoczęciem prac na obiekcie.
3. Wszystkie przejścia przez oddzielenia p.poż. należy wykonać w certyfikowanych przepustach o odporności ogniowej co najmniej równej temu oddzieleniu.
4. Rozpatrywać rysunki w połączeniu z projektem architektonicznym, konstrukcyjnym oraz planszą koordynacyjną (pozostałymi branżami).
5. Przewody w ścianach i na suficie układać w rurkach podtynkowo. Na ścianach przewody prowadzić na wysokości 0,10m od sufitu.
6. Przewody układane w ścianach zagłębiać maksymalnie na 0,06m–liczone od wykończonej powierzchni ściany.

INDEKS:	DATA:	ZMIANY:	OPR.	SPR.

Budynek "A"

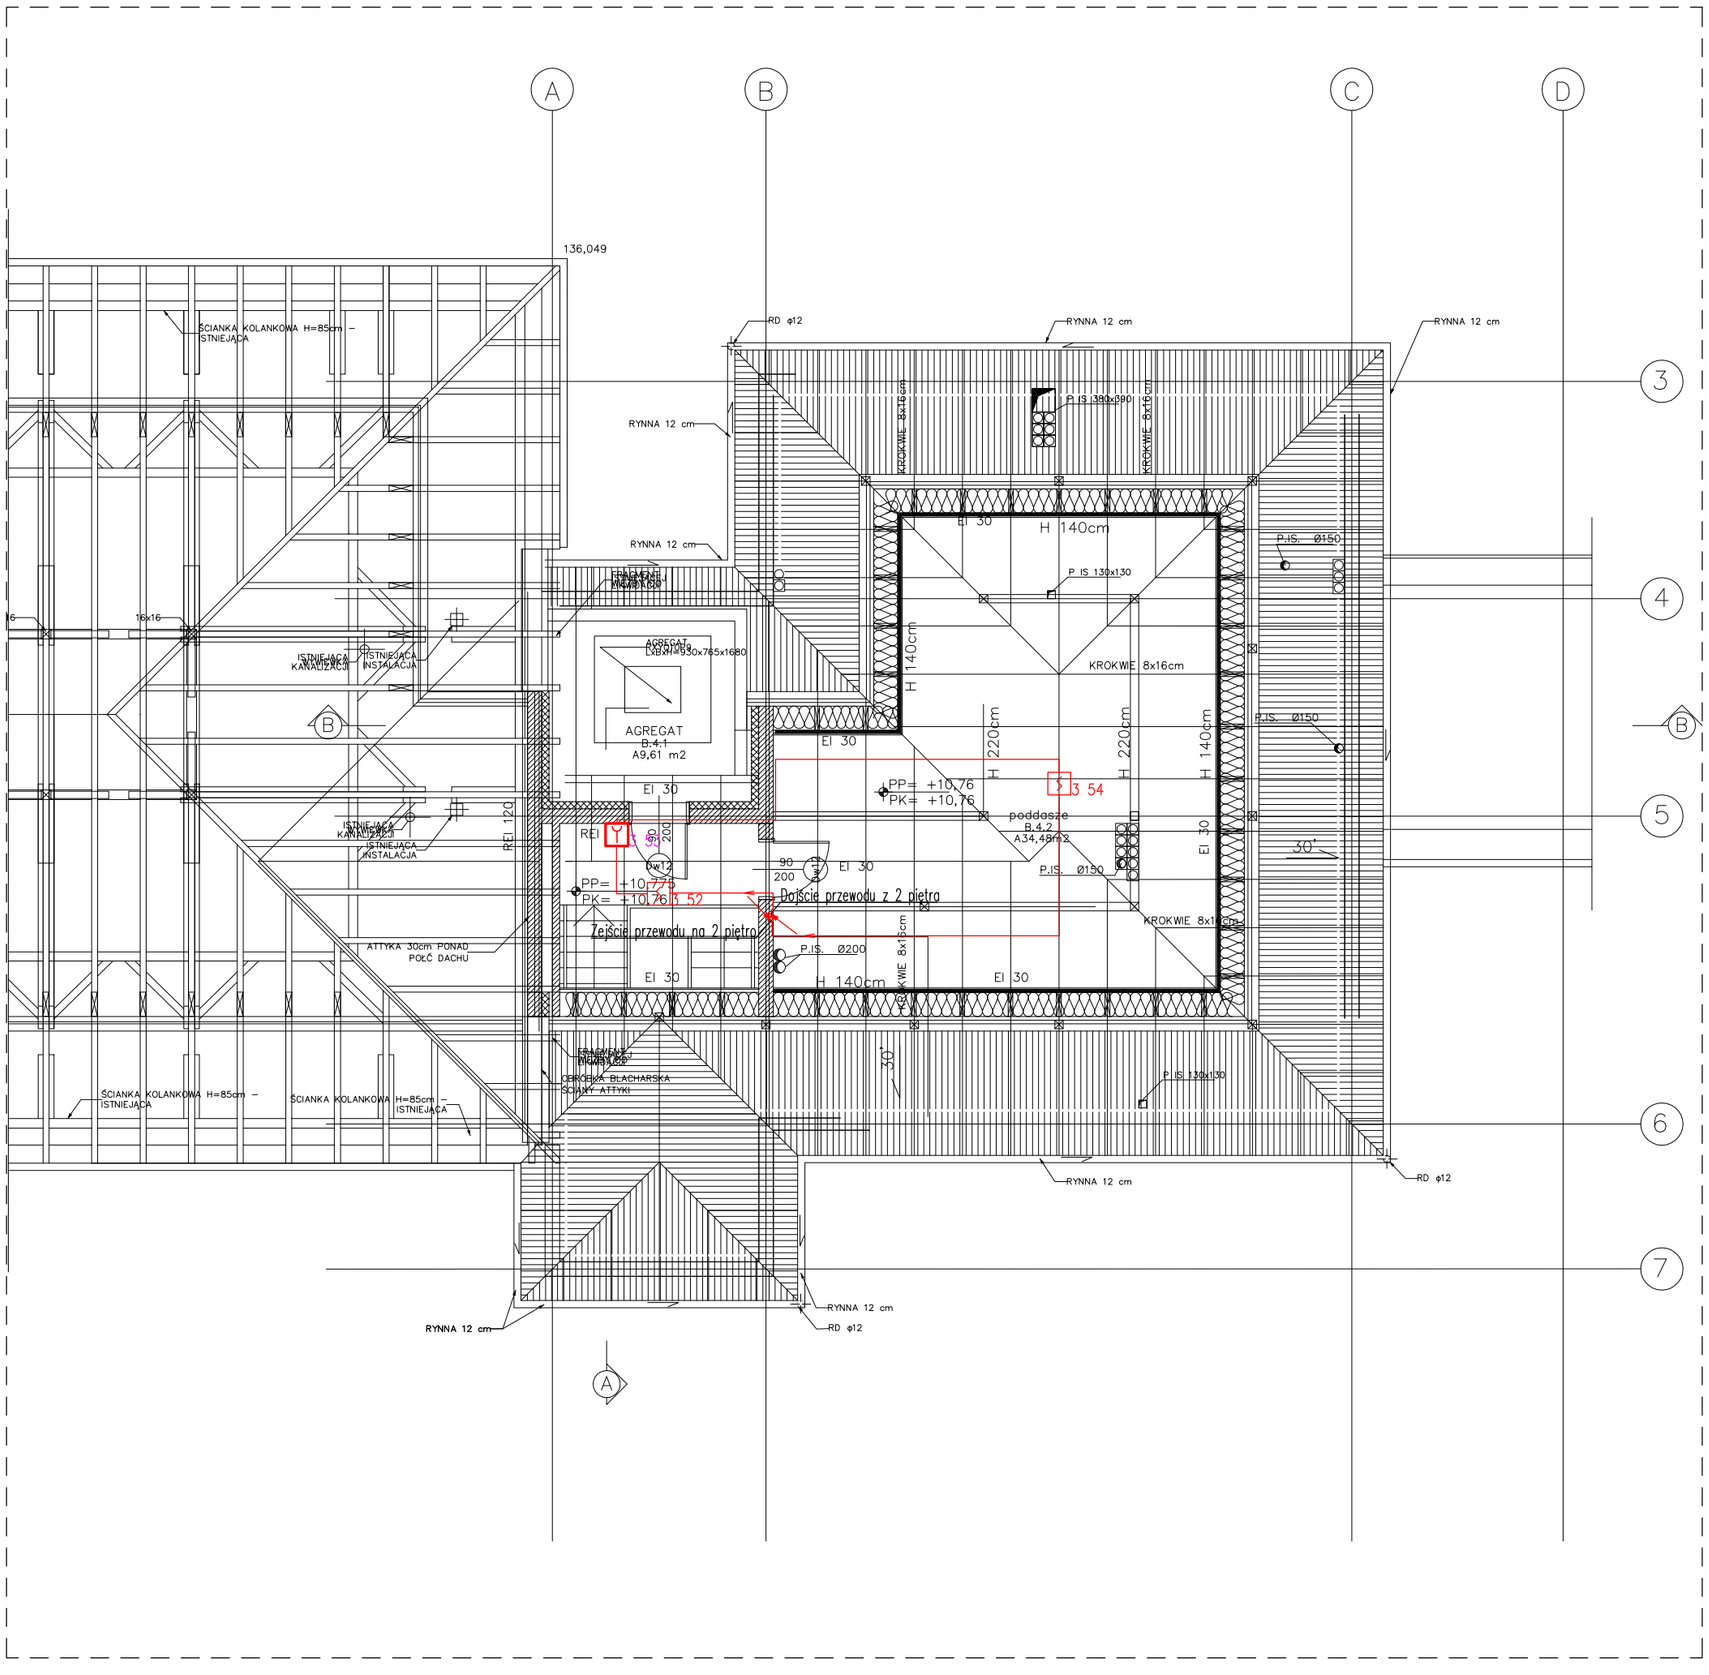

Rysunek:	Nr rysunku:			
RZUT PODDASZA	RZ	3	06	-

Temat:

TERMOMODERNIZACJA Z MODERNIZACJĄ ELEWACJI ZEWNĘTRZNEJ BUDYNKU NR2 SZPITALA -BUDOWA KLATEK SCHODOWYCH, DŹWIGÓW I POCHYLNI DLA NIEPEŁNOSPRAWNYCH BUDYNEK NR 1 I 2 W 4 WOJSKOWYM SZPITALU KLINICZNYM Z POLIKLINIKĄ SP ZOZ WE WROCŁAWIU -BUDOWA ŁĄCZNIKA

ul. Rudolfa Weigla we Wrocławiu
nr dz. 1/2 AM-12 obręb Gaj

Inwestor:

4 WOJSKOWY SZPITAL KLINICZNY z POLIKLINIKĄ SPZOZ
ul. RUDOLFA WEIGLA 5 50-981 WROCŁAW

Faza:

PROJEKT WYKONAWCZY

Część:

PROJEKT INSTALACJI TELETECHNICZNYCH

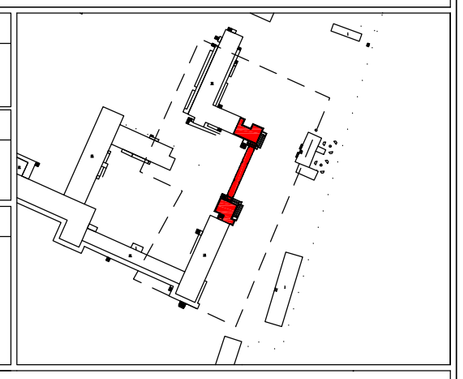

Biuro projektów:

NC Architekci Biuro Projektowe
ul. Kaszubska 4 50-214 Wrocław
tel: 071 328 73 07 fax: 071 328 72 96

Projekt Instalacje Elektryczne:

OMEGA-*electric*
ul. Słowackiego 4/3; 33-100 Tarnów
www.omega-electric.pl; omega@omega-electric.pl
tel: +48 14 627 03 80; fax: +48 14 622 41 37

INSTALACJE ELEKTRYCZNE

Projektant:	Nr uprawnień:	Podpis:
mgr inż. DARIUSZ BIBRO *Specjalność instalacyjna w zakresie sieci, instalacji i urządzeń elektrycznych i elektroenergetycznych*	MAP/0083/PWOE/05	
Sprawdzający:		
mgr inż. GRZEGORZ MACHALSKI *Specjalność instalacyjna w zakresie sieci, instalacji i urządzeń elektrycznych i elektroenergetycznych*	MAP/0277/PWOE/06	
Opracowanie:		
mgr Tomasz Grochola		
mgr inż. Łukasz Zieliński		
mgr inż. Paweł Dudek		
mgr inż. Szczepan Matuła		
mgr inż. Janusz Rymanowski		

Rysunek:

SYSTEM SYGNALIZACJI POŻARU - SSP
RZUT PODDASZA

Branża:	Data:	Skala:	Nr rysunku:			
IT	30-10-2012	1:100	RZ	3	06	-