
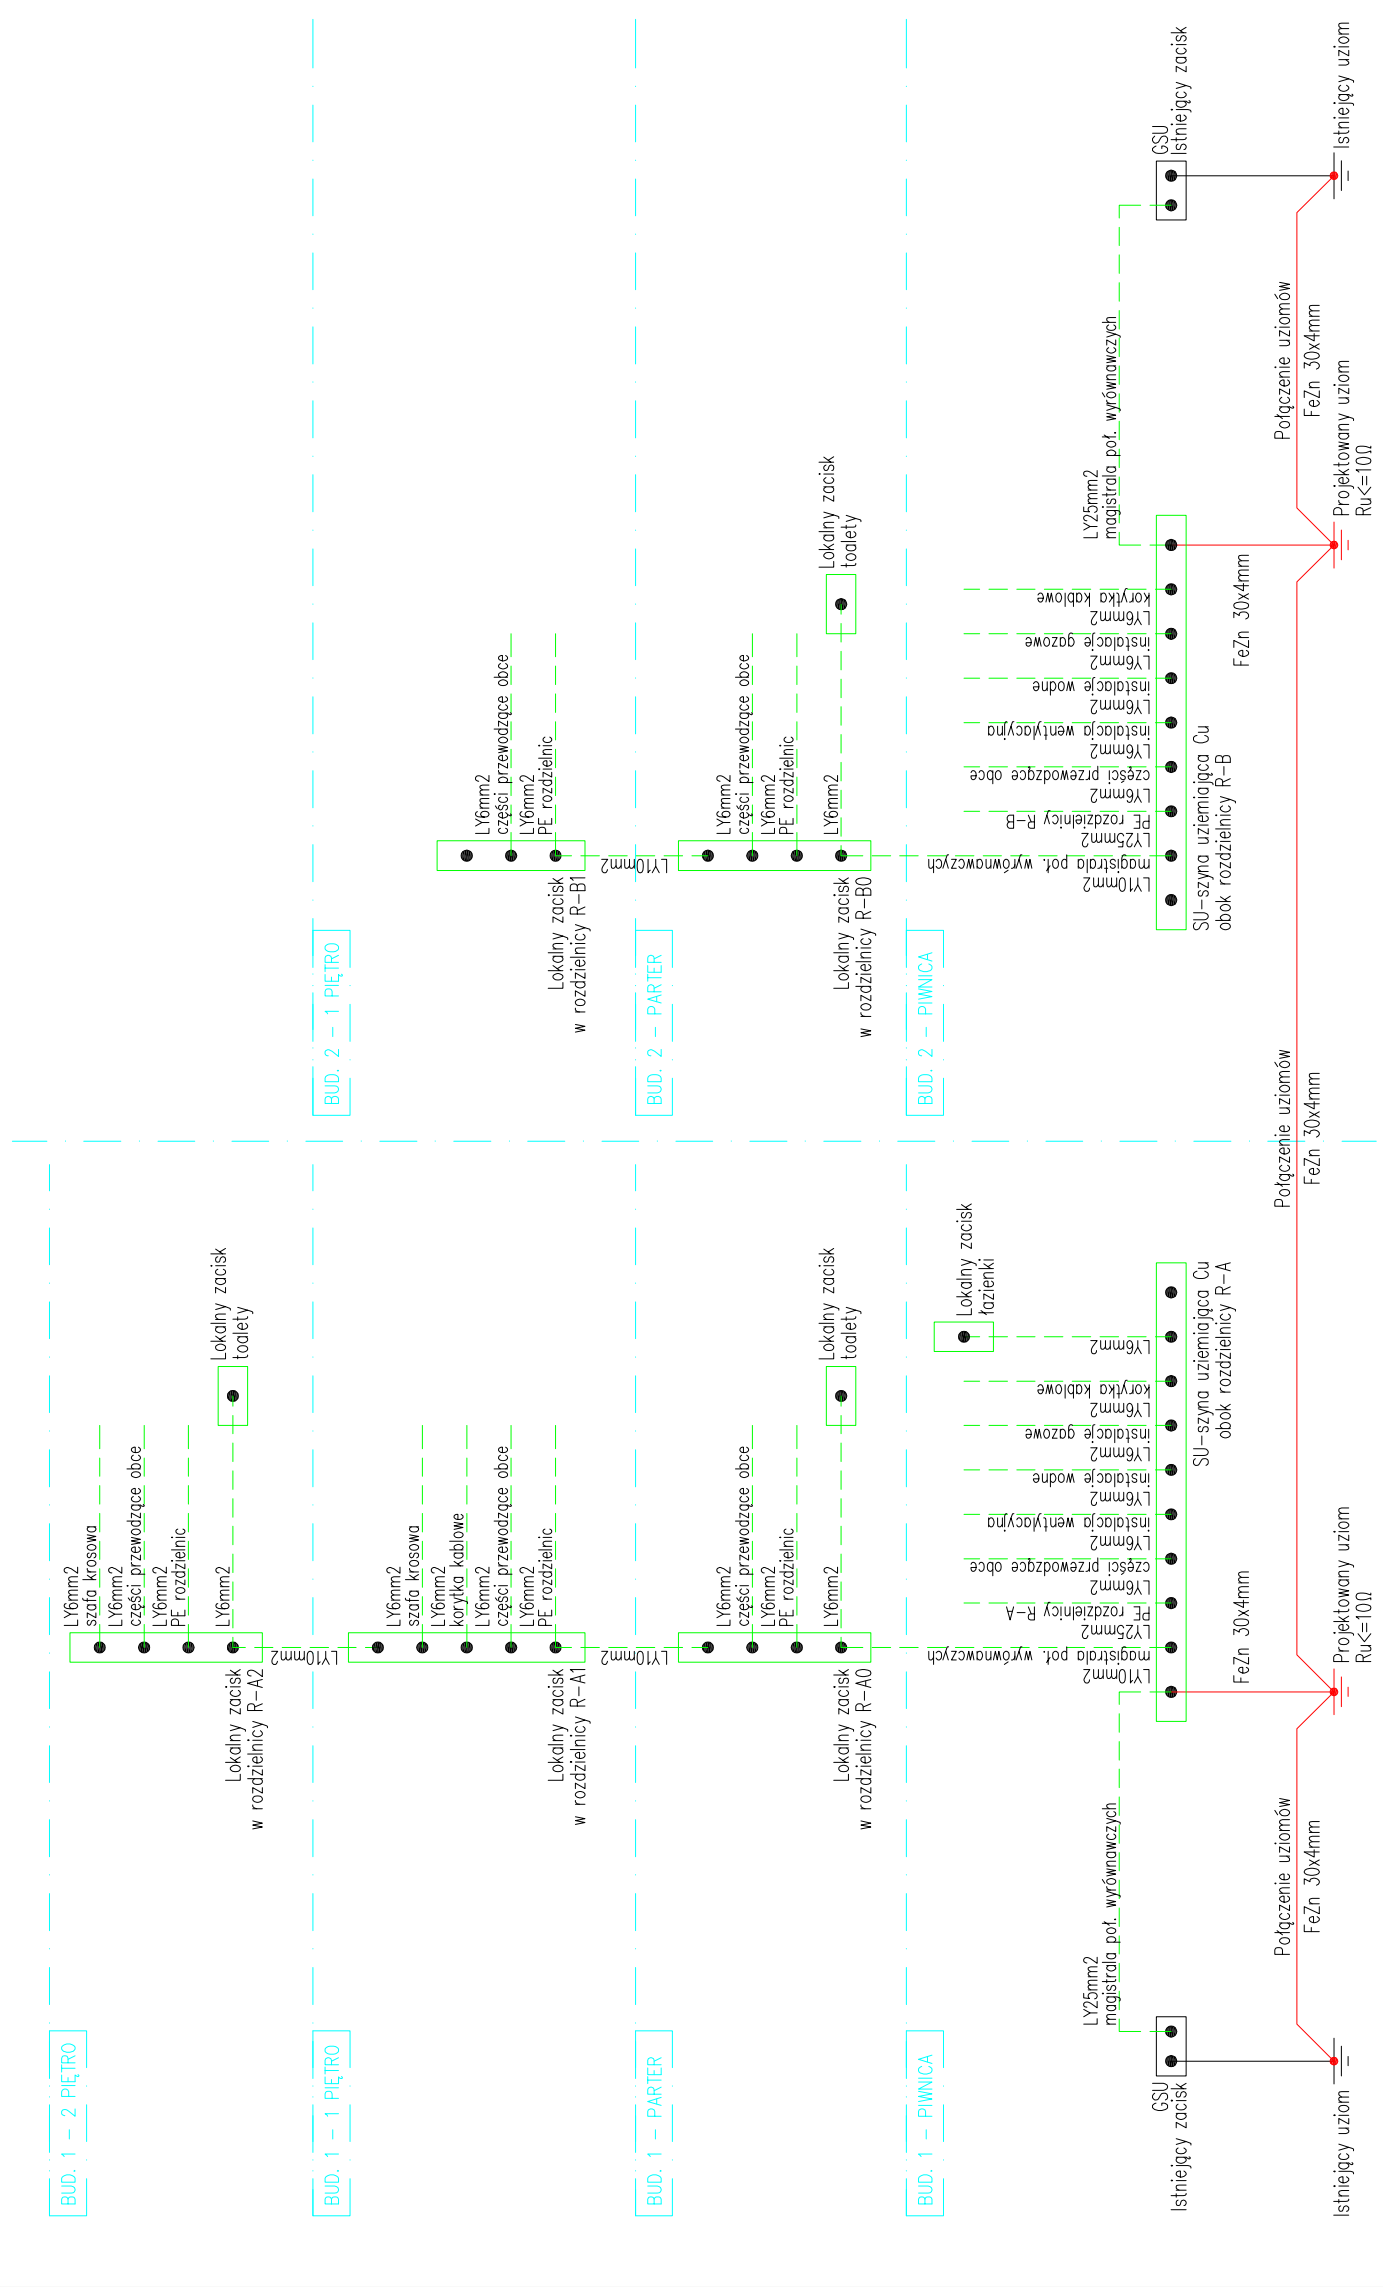


INDEKS:	DATA:	ZMIANY:	OPR.	SPR.

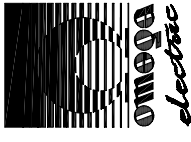

- Uwagi:
- Instalacje elektryczne wykonać zgodnie z polskimi przepisami i normami.
  - Przewody połączeń wyrównawczych prowadzić podłynkowo.
  - Przewody układane w ścianach zagłębiać maksymalnie na 0,06m – liczone od wykończonej powierzchni ściany.
  - Wszystkie przebiegi przez oddziałości p.poz. należy wykonać w certyfikowanych przepustach o odporności ogniowej co najmniej równej temu oddziałości.
  - Rozprytować rysunki w połączeniu z projektem architektonicznym, konstrukcyjnym oraz planszą koordynacyjną (pozostałymi branżami).

Rysunek:	SCHEMAT POŁĄCZEŃ WYRÓWNAWCZYCH			Nr rysunku:	SC	0	03	-
Temat:	<b>TERMODERNIZACJA Z MODERNIZACJĄ ELEWACJI ZEWNĘTRZNEJ BUDYNKU NR2 SZPITALA -BUDOWA KLATEK SCHODOWYCH, DŹWIGÓW I POCHYLNI DLA NIEPEŁNOSPRAWNYCH BUDYNEK NR 1 I 2 W 4 WOJSKOWYM SZPITALU KLINICZNYM Z POLIKLINIKĄ SP ZOZ WE WROCŁAWIU -BUDOWA ŁĄCZNIKA</b> ul. Rudolfa Weigla we Wrocławiu nr dz. 1/2 AM-12 obręb Gaj							
Investor:	<b>4 WOJSKOWY SZPITAL KLINICZNY Z POLIKLINIKĄ SPZOZ ul. RUDOLFA WEIGLA 5 50-981 WROCŁAW</b>							
Faza:	<b>PROJEKT WYKONAWCZY</b>							
Część:	<b>PROJEKT INSTALACJI ELEKTRYCZNYCH</b>							
Biuro projektów:	NC Architekti Biuro Projektowe ul. Kaszubska 4 50-214 Wrocław tel: 071 328 73 07 fax: 071 328 72 96							
Projekt Instalacje Elektryczne:	 <b>OMEGA-electric</b> ul. Słowackiego 4/3; 33-100 Tarnów www.omega-electric.pl; omega@omega-electric.pl tel: +48 14 627 03 80; fax: +48 14 622 41 37							
Projektant:	mgr inż. DARIUSZ BIBRO	Nr uprawnień:	MAP/0083/PWOE/05	Podpis:				
	<i>Specjalność: Instalacyjna w zakresie sieci, instalacji i urządzeń elektrycznych i elektroenergetycznych</i>							
Sprawdzający:	mgr inż. GRZEGORZ MACHALSKI		MAP/0277/PWOE/06					
	<i>Specjalność: Instalacyjna w zakresie sieci, instalacji i urządzeń elektrycznych i elektroenergetycznych</i>							
Opracowanie:	mgr Tomasz Grochola							
	mgr inż. Łukasz Zieliński							
	mgr inż. Paweł Dudek							
	mgr inż. Szczepan Matula							
	mgr inż. Janusz Rymanowski							
Rysunek:	<b>SCHEMAT POŁĄCZEŃ WYRÓWNAWCZYCH</b>							
Branta:	Data:			Skala:		Nr rysunku:		
IE	30-10-2012			-:-		SC 0 03 -		