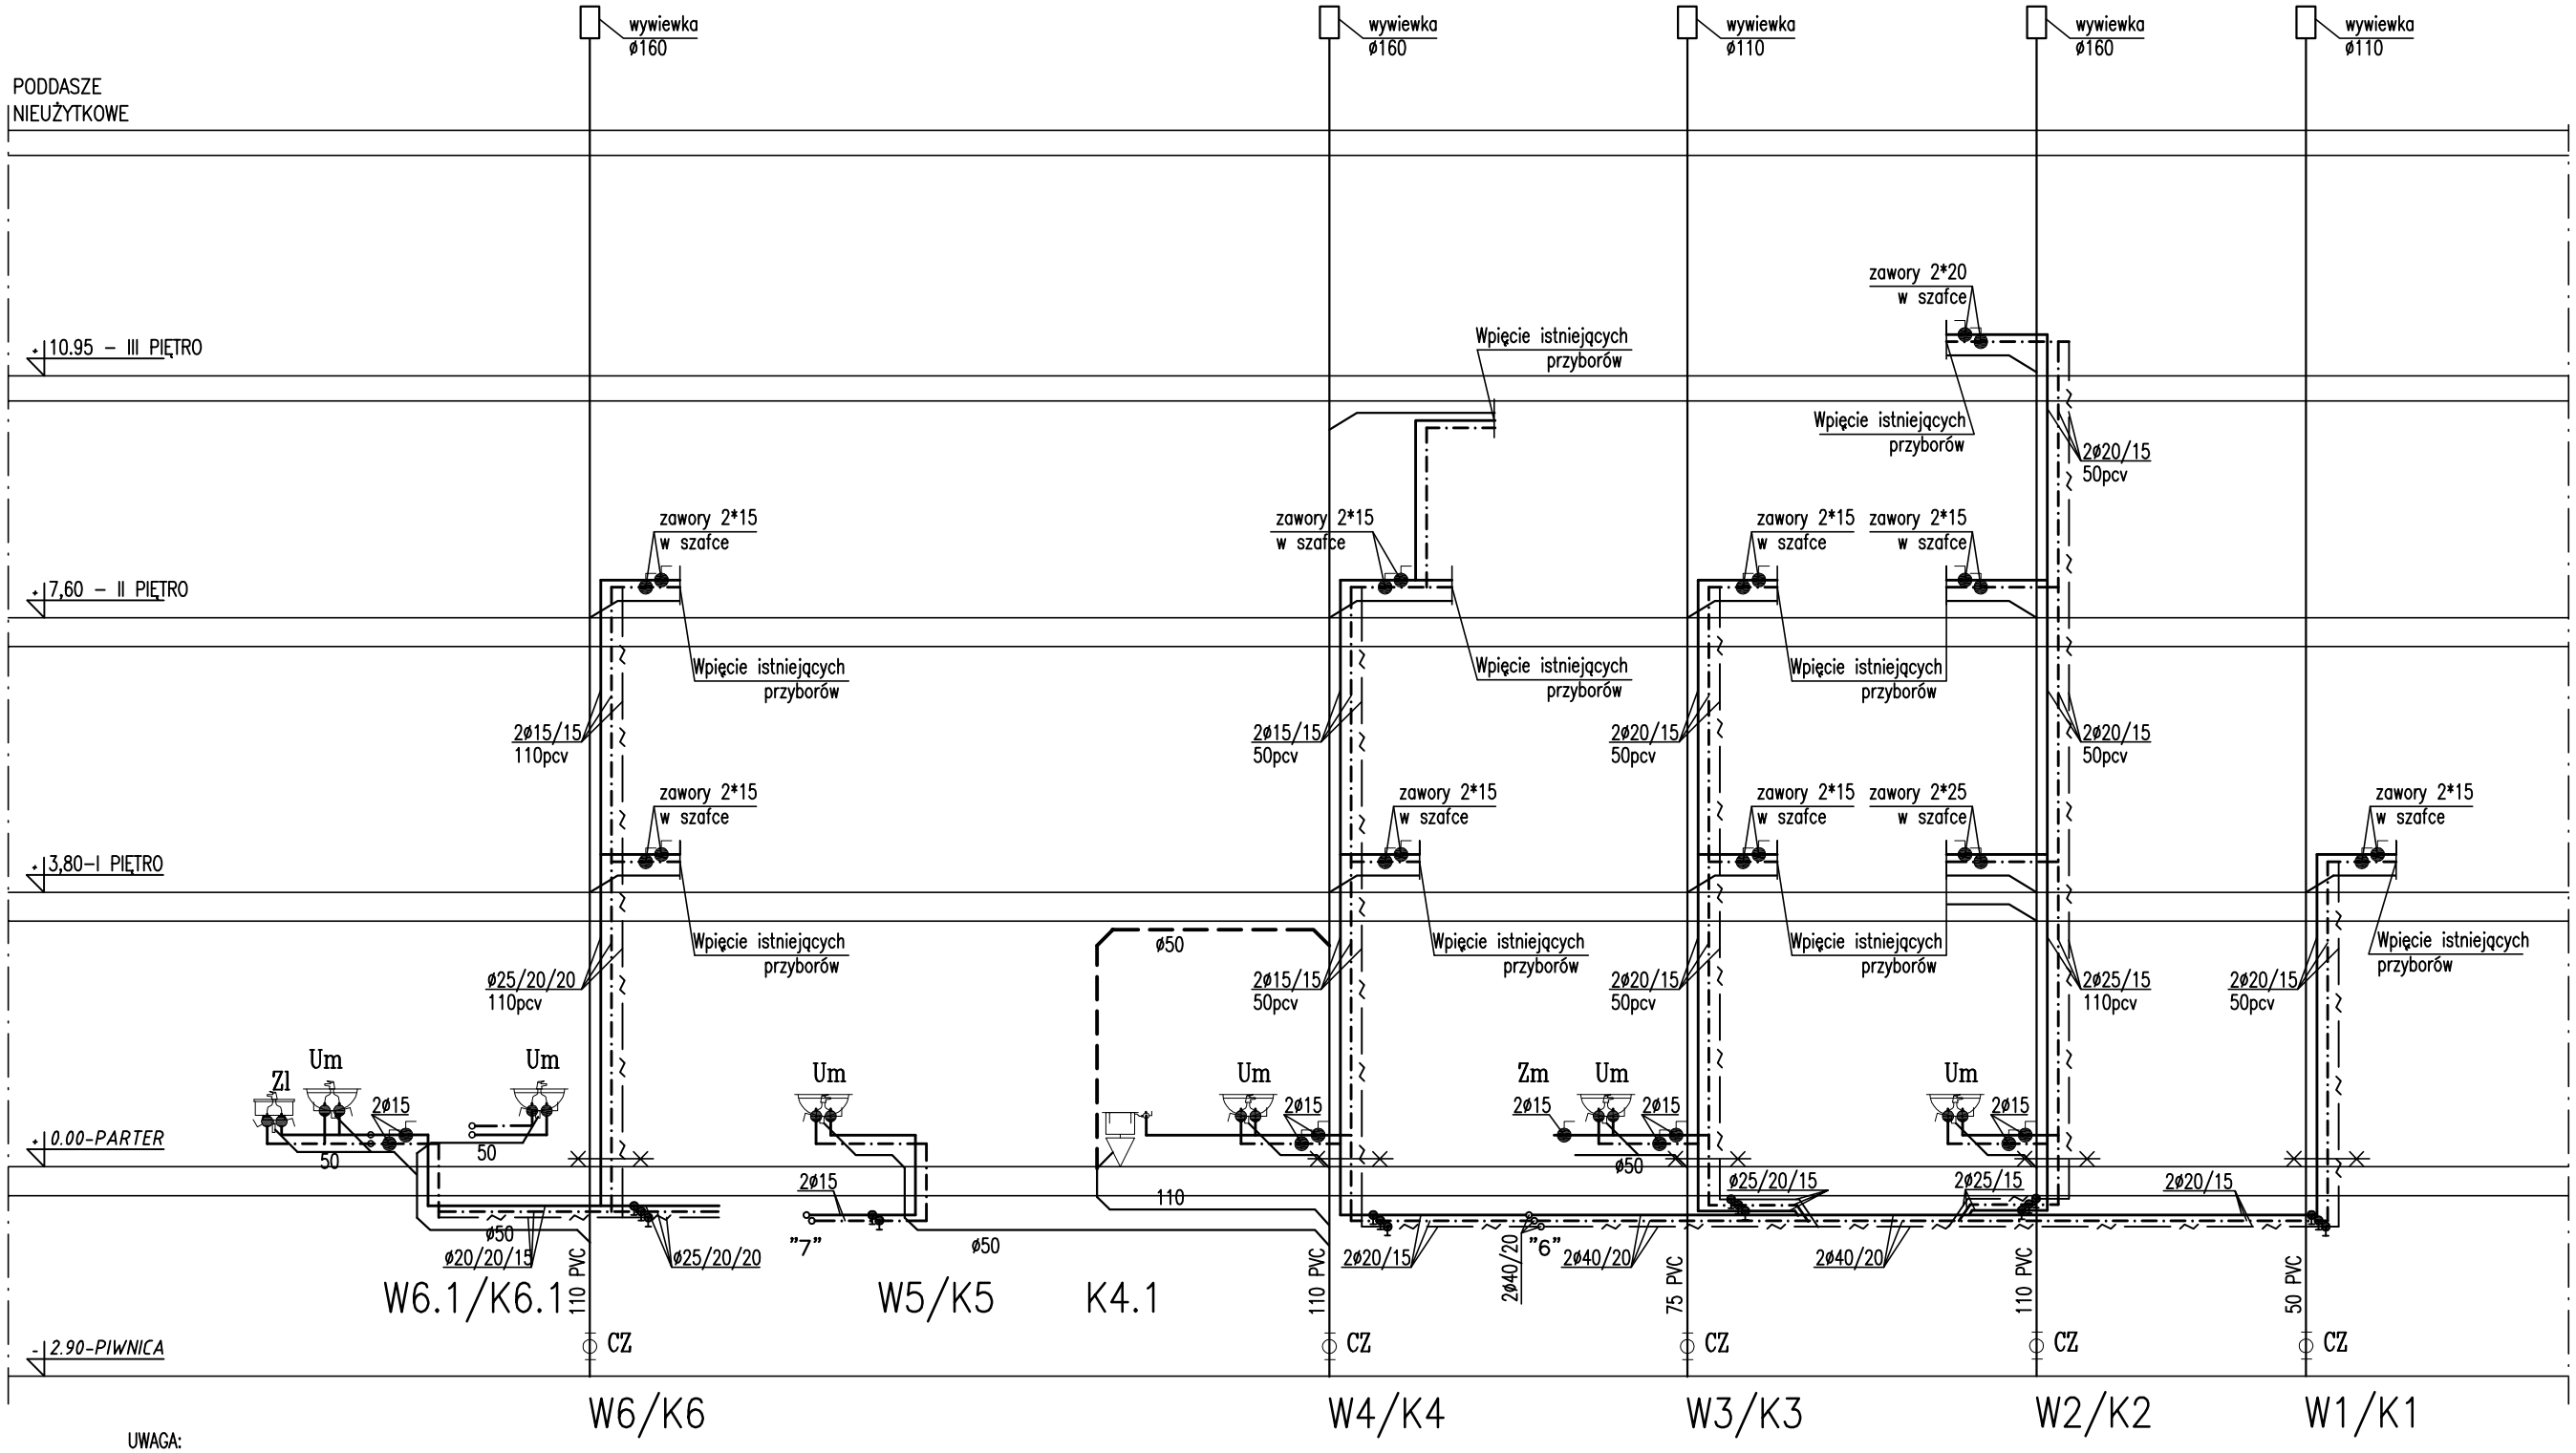

UWAGA:

NA RYSUNKACH PODANO ŚREDNICE NOMINALNE
INSTALACJA WODY ZIMNEJ Z RUR PP-3 PN10
INSTALACJA WODY CIEPŁEJ Z RUR PP-3 PN20

PRZEŁOŻENIE ŚREDNIC NOMINALNYCH NA ŚREDNICE Z RUR PP-3 PN10 I PN20		
ŚREDNICE NOMINALNE	ŚREDNICE PP-3 PN16 de x g	ŚREDNICE PP-3 PN20 de x g
15	20x2,8	25x4,2
20	25x3,5	32x5,4
25	32x4,4	40x6,7
40	50x6,9	63x10,5

LEGENDA

- PROJ. INSTALACJA WODY ZIMNEJ
- INSTALACJA WODY CIEPŁEJ I CYRKULACYJNEJ
- INSTALACJA KANALIZACJI SANITARNEJ
- INSTALACJA KAN. SANIT. ODPOWIETRZENIE
- K1; W1 PROJ. PION WODY I KAN. SANIT.
- PUNKT STAŁY

PRACOWNIA PROJEKTOWA ARCHITEKTURY "ARACO" s.c.
arch. arch. Anna Kostuch Onyszkiewicz, Rafał Onyszkiewicz, Jakub Onyszkiewicz
53-313 WROCŁAW ul. POCZTOWA 17/19 tel. 071 367-69-94

REMONT I PRZEBUDOWA POMIESZCZEŃ Zakładu Radiologii Lekarskiej i Diagnostyki Obrazowej w budynku nr 1 4 WSK z P. SP ZOZ we Wrocławiu

adres:	BUDYNEK nr 1 (fragment parteru cz. II.) 4 Wojskowego Szpitala Klinicznego z Poliklinką SP ZOZ, 50-981 Wrocław, ul. R. Weigla 5	data: 10.2012
inwestor:	4 Wojskowy Szpital Kliniczny z Poliklinką SP ZOZ 50-981 WROCŁAW ul. R. Weigla 5	stadium: PW
branża:	INSTALACJE SANITARNE	skala: 1:100
projektant:	inż. Maria Uchmanowicz upr. 375/87/UW	
sprawdził:	mgr inż Jarosław Hirowski upr. 181/82/WBPP	
nazwa rysunku:	ROZWINIĘCIE INST. WOD–KAN	nr rysunku: IS/5