

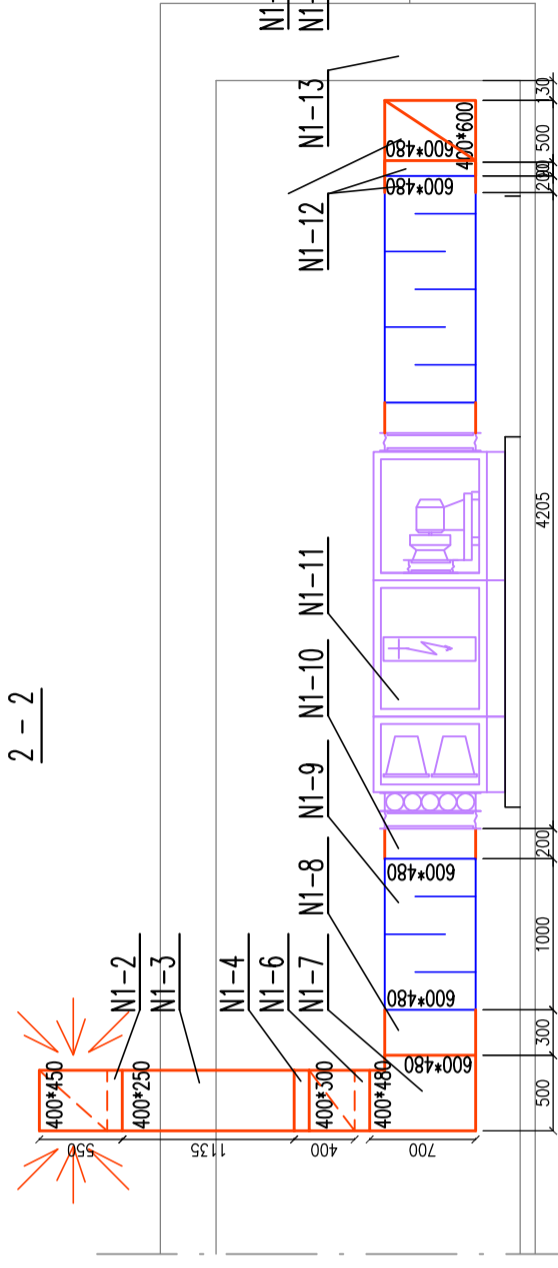


1 - 1


2 - 2

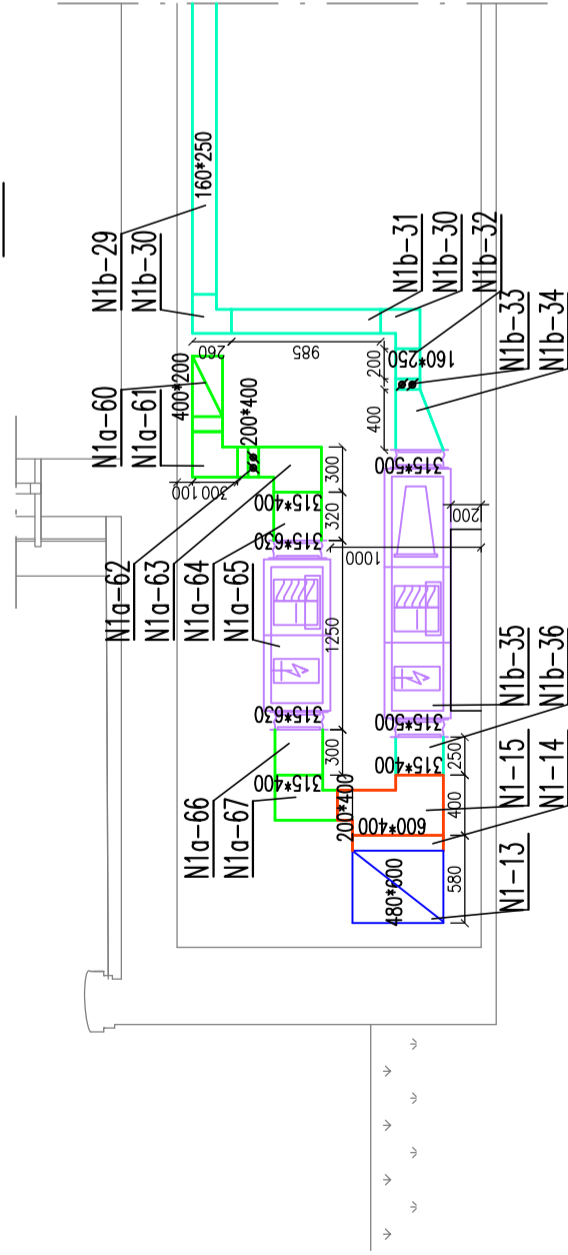

4 - 4

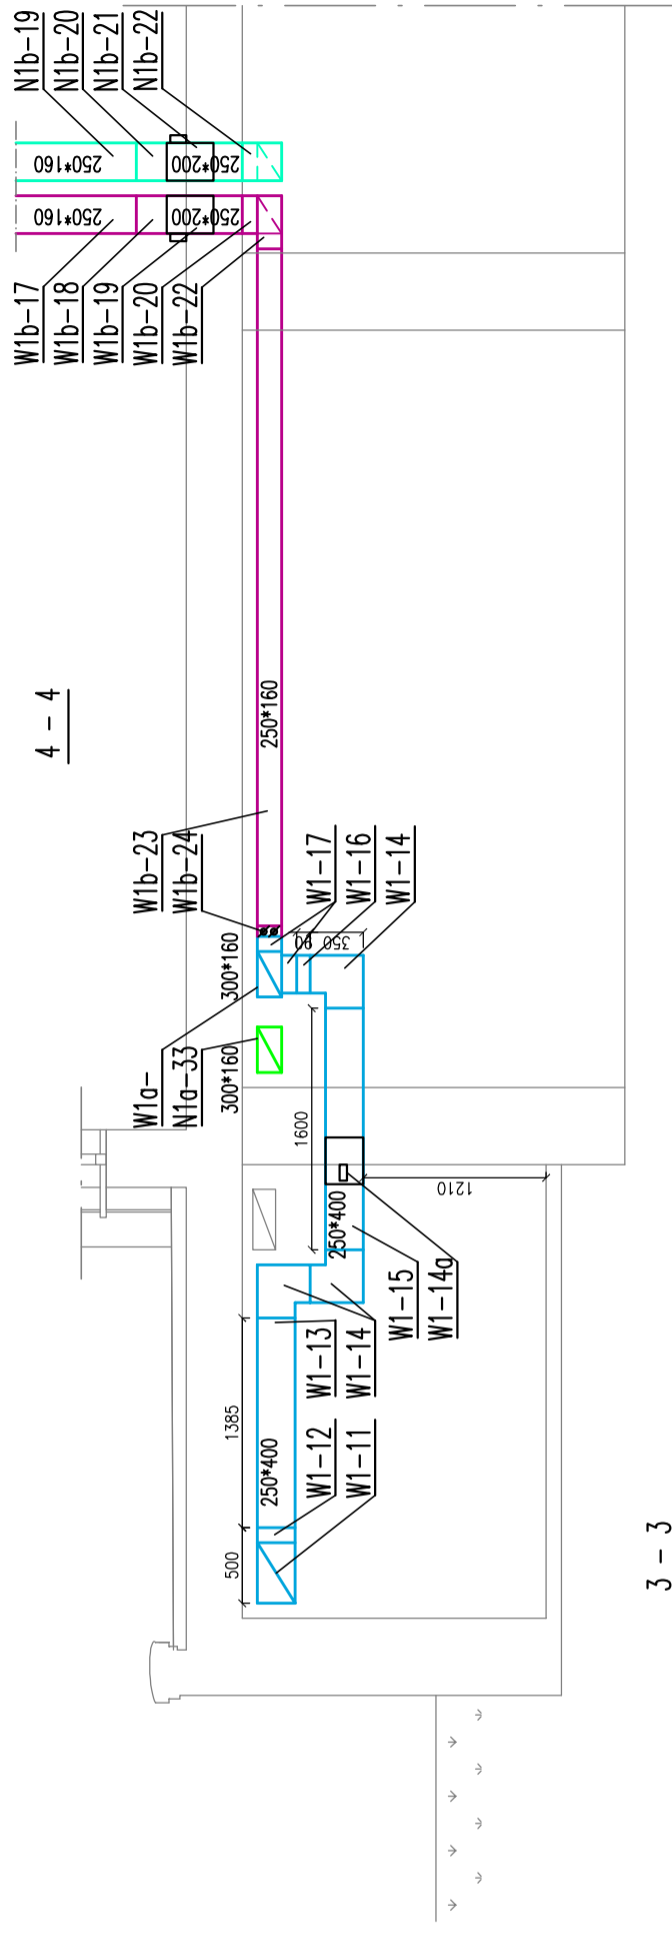

3 - 3

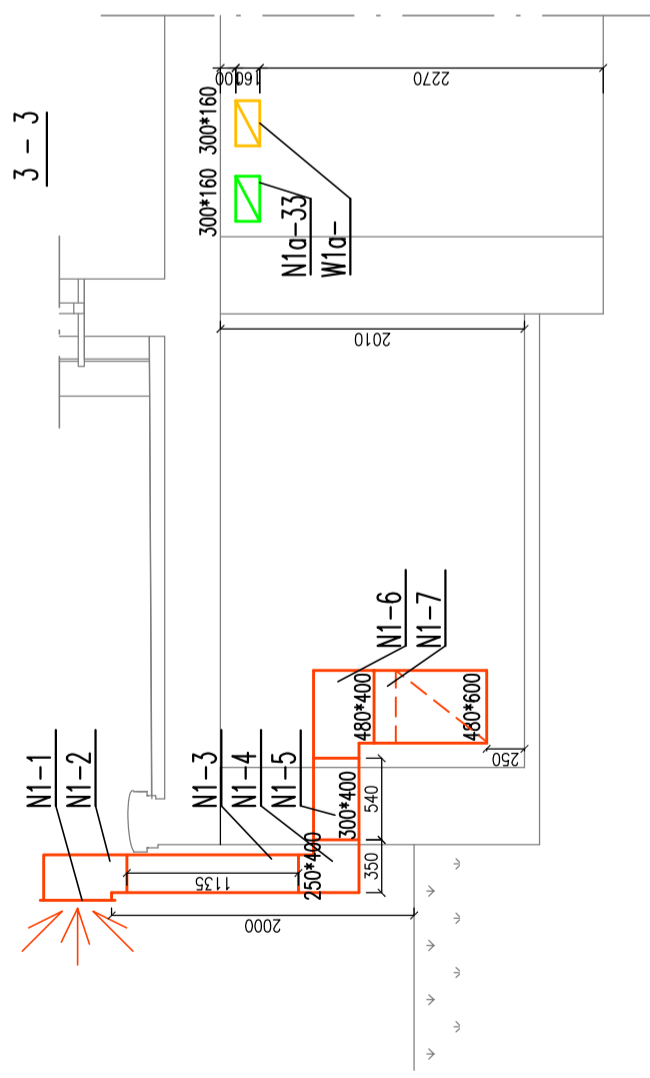

LEGENDA

- układ N1
- układ N1a
- układ N1b
- układ W1
- układ W1a
- układ W1b
- układ W2

PRACOWNIA PROJEKTOWA ARCHITEKTURY "ARACO" s.c. arch. arch. Anna Kostuch Onyszkiewicz, Rafał Onyszkiewicz, Jakub Onyszkiewicz	
53-313 WROCŁAW ul. POCZTOWA 17/19 tel. 071 367-69-94	
REMONT I PRZEBUDOWA POMIESZCZEŃ Zakładu Radiologii Lekarskiej i Diagnostyki Obrazowej w budynku nr 1 4 WSK z P. SP ZOZ we Wrocławiu	
adres:	BUDYNEK nr 1 (fragment parteru cz. II.) 4 Wojskowego Szpitala Klinicznego z Polikliniką SP ZOZ, 50-981 Wrocław, ul. R. Weigla 5
data:	10.2012
inwestor:	4 Wojskowy Szpital Kliniczny z Polikliniką SP ZOZ 50-981 WROCŁAW ul. R. Weigla 5
stadium:	PW
branża:	INSTALACJE SANITARNE
skala:	1:50
projektant:	inż. Maria Uchmanowicz upr. 375/87/UW
sprawdził:	mgr inż. Jarosław Hirowski upr. 181/82/WBPP
nazwa rysunku:	WENTYLACJA MECHANICZNA przekroje
nr rysunku:	W/3