


UWAGI

- ⊙ DOMOFON
- ⊙⊙ DOMOFON ODBORNIK
- ⊙⊙⊙ WIDEFON + CZYTNIK KART MAGNETYCZNYCH DO DYZURKI TECHNIKOW
WIDEFON + CZYTNIK KART MAGNETYCZNYCH DO DYZURKI LEKARZY
- ⊙⊙⊙ WIDEFON ODBORNIK DO DYZURKI TECHNIKOW
WIDEFON ODBORNIK DO DYZURKI LEKARZY
- ⓐ AUTOMAT PRZYCSKOWY OTWIERAJĄCY DRZWI
- ⓑ SYGNALIZACJA ZAJĘTOŚCI POMIESZCZENIA NA WYSOK. 1, 8m
- ⓓ MEDZY STEROWNIA, A PRACOWNIA RTG ZASTOSOWAĆ ŁĄCZNOŚĆ DZWIĘKOWĄ

MEDZY STEROWNIA A POKŁEM ORSÓW I STANOWISKAMI KOMPUTEROWYM WYKONAĆ SEĆ LOGICZNA POŁĄCZONA Z SYSTEMEM SZPITALNYM OR

OCHRONA RADIOLOGICZNA – ZABEZPIECZENIE ŚCIAN, STROPÓW DRZWI R1, R2, R3, OKNA WGLADOWE, OKNA W ŚCIANE ZEWNĘTRZNEJ WG ODDZIELNEGO OPRACOWANIA

SZCZEGÓLNE ROZMIESZCZENIE KANAŁÓW KABLOWYCH, LOKALIZACJA PŁYTY BAZOWEJ ITP WG DOKUMENTACJI MONTAŻOWEJ APARATU PRODUCENTA WYBRANEGO NFI; W DRODZE PRZETARGU

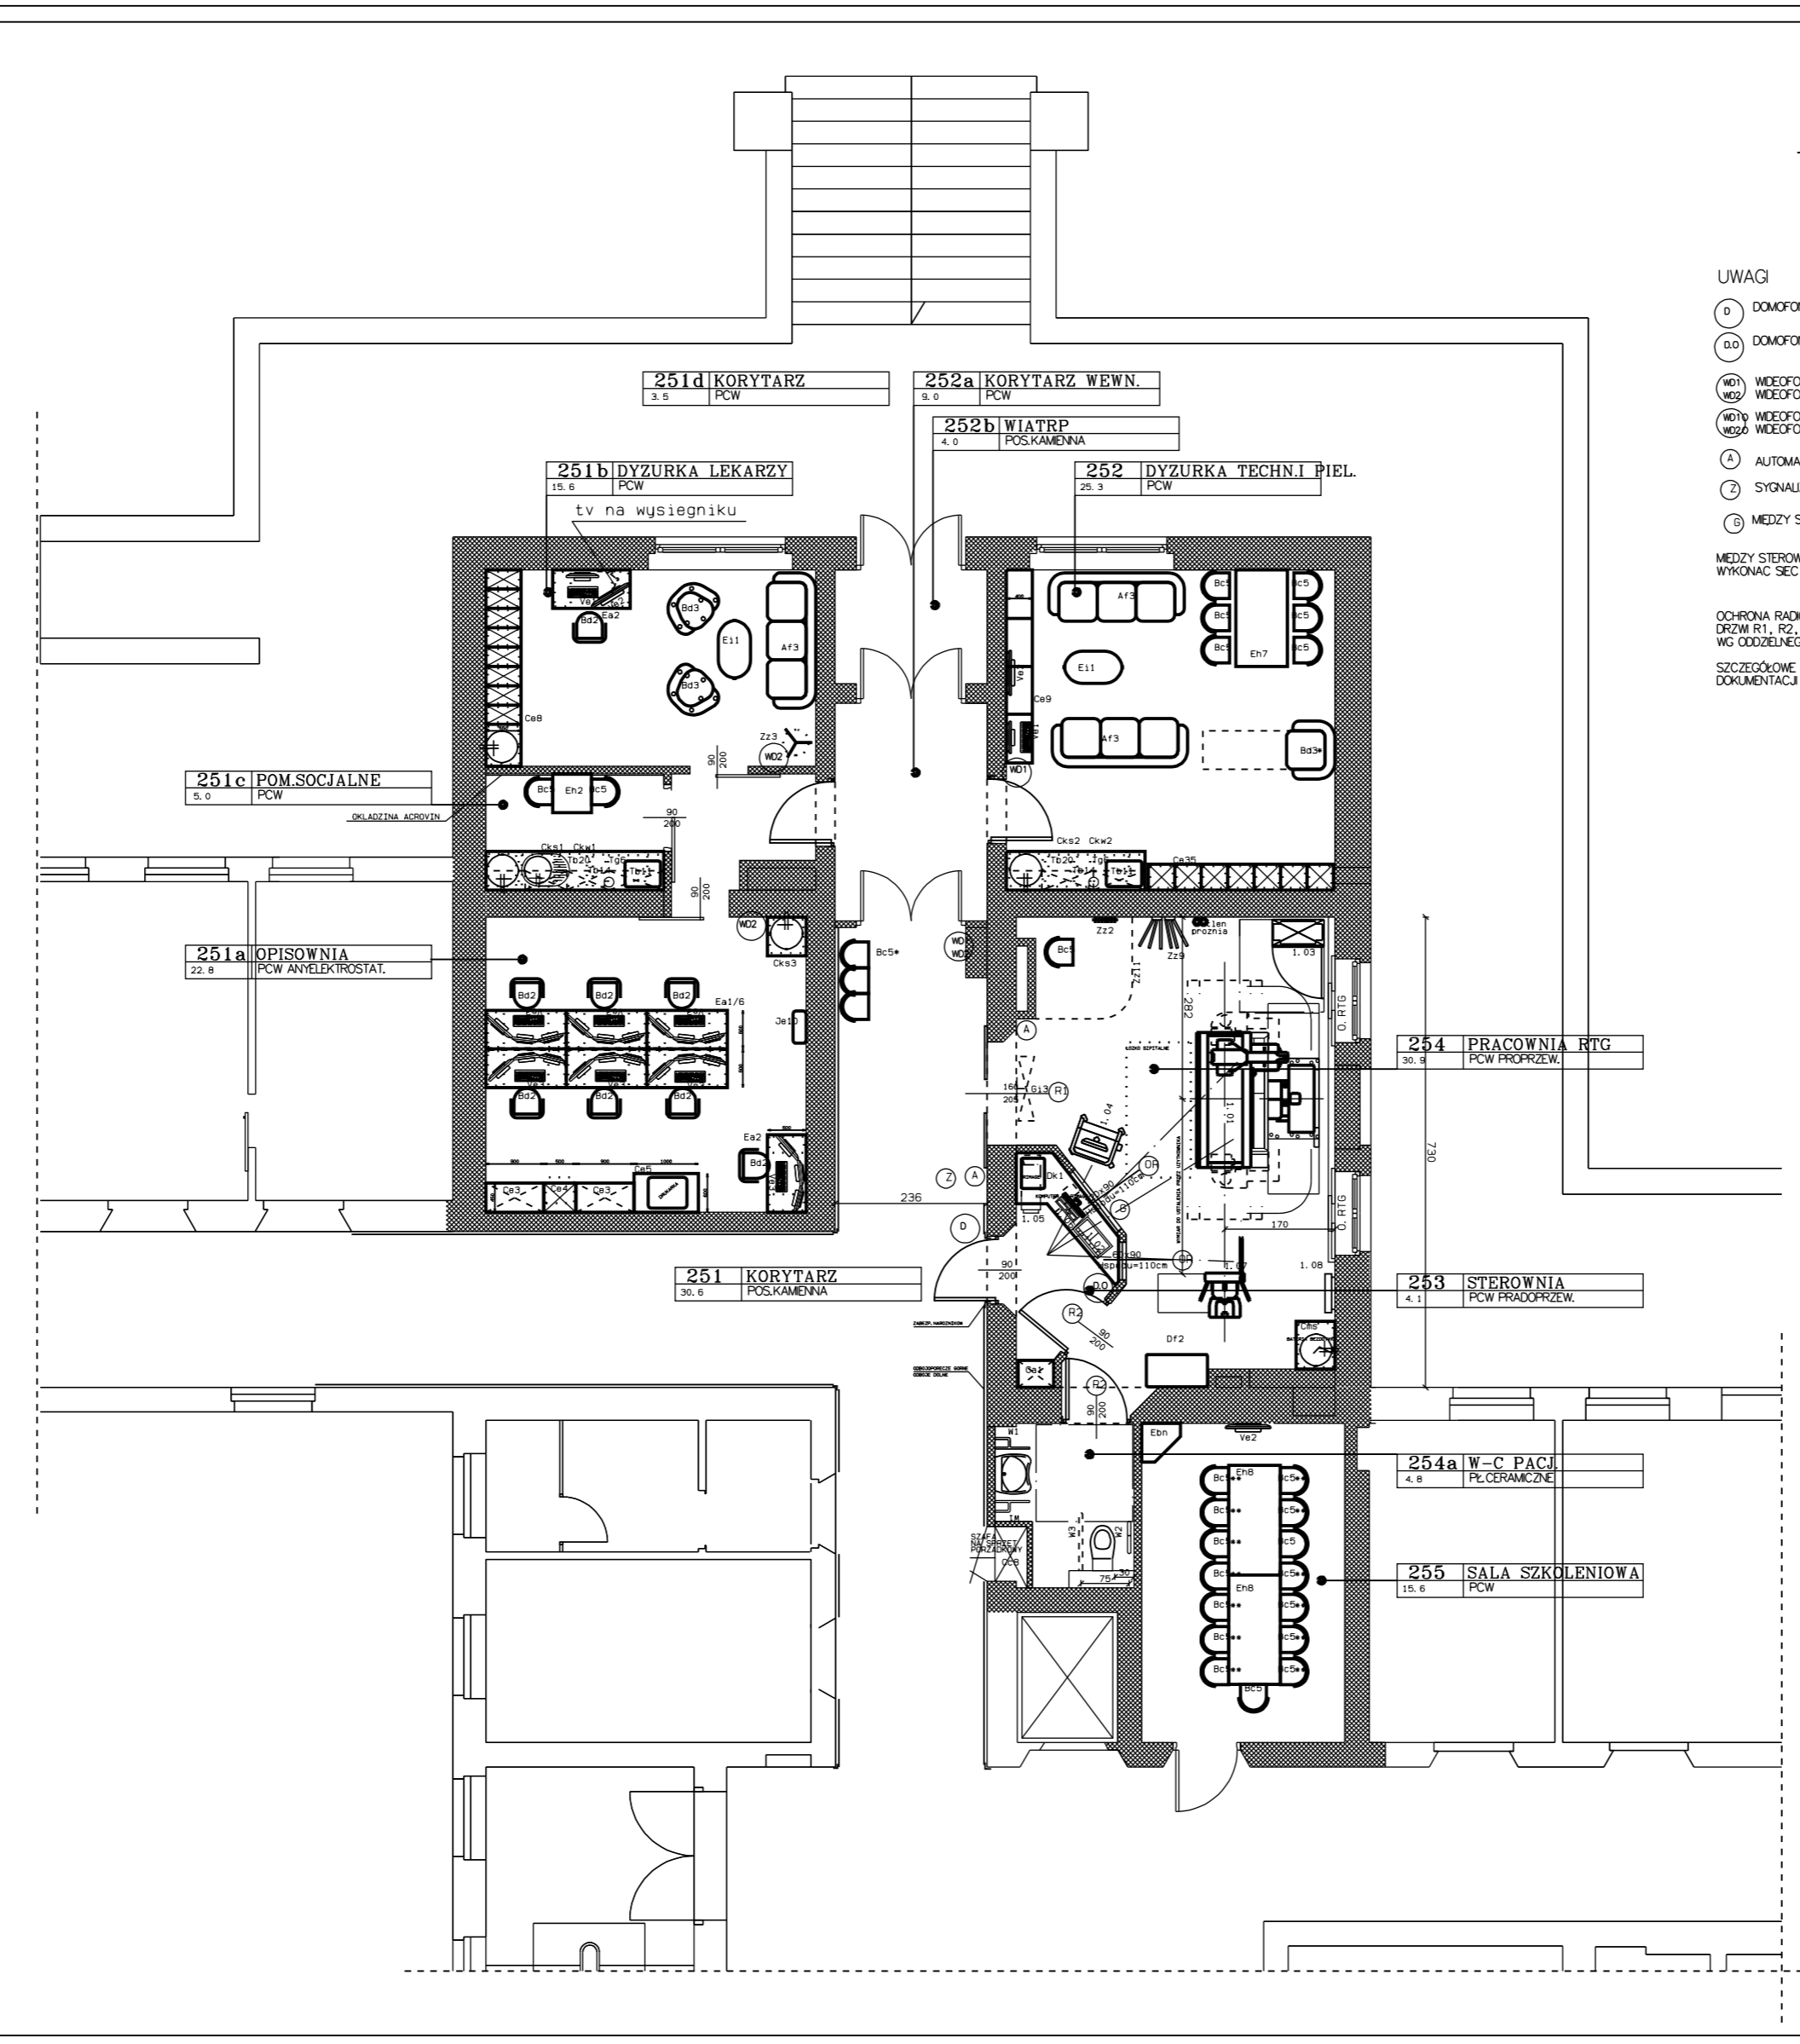

PRACOWNIA PROJEKTOWA "ARACO"		
arch. arch. Anna Oryskiewicz, Rafał Oryskiewicz, Jacek Oryskiewicz		
53-313 WROCLAW UL. POZYTOWA 17/19 tel. 71 367-69-94		
REMONT I PRZEBUDOWA POMIESZCZEN		
Zakładu Radiologii i Diagnostyki Obrazowej		
w bud.nr1 4 WSK z P.SP ZOZ we Wrocławiu		
ADRES	BUDYNEK NR 1 (fragment portalu CZ)	DATA
	4 WOLSKIEGO SZPITALA KAMIECNEGO 2 POKL. SP ZOZ	09.2012
INWESTOR	4 WOLSKIEGO SZPITALA KAMIECNEGO 2 POKL. SP ZOZ	STADIUM
	50-981 Wrocław ul. R.Wojsko 5	P.W.
BRANŻA	TECHNOLOGIA	
PROJEKTOWA	arch. Anna Oryskiewicz	SKALA
PROJ. TECHN.	mgr inż. Robert Gerasim Pasztor nr upraw. 40 1/74 /MM	1:50
OPRAC. TECHN.	Jadwiga Lubczyńska	
NAZWA RYS.	RZUT PARTERU	NR RYS.
	(WZMARSZE OPRACOWANA)	1/T