




BIURKA Ea6

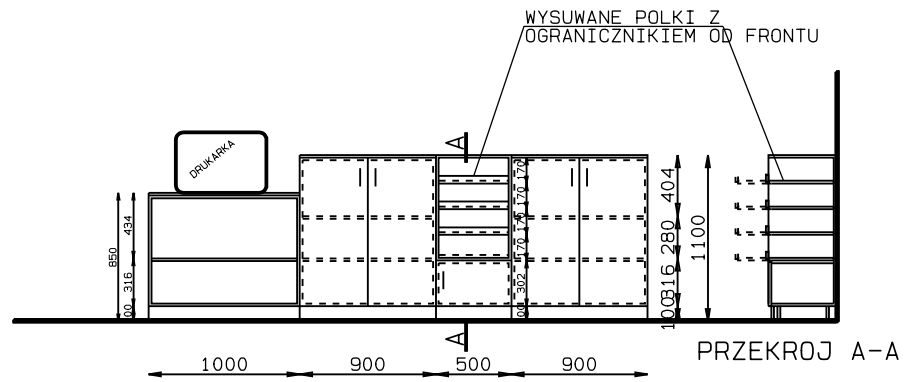


ZABUDOWA MEBLOWA Ce5 Ce3 Ce3

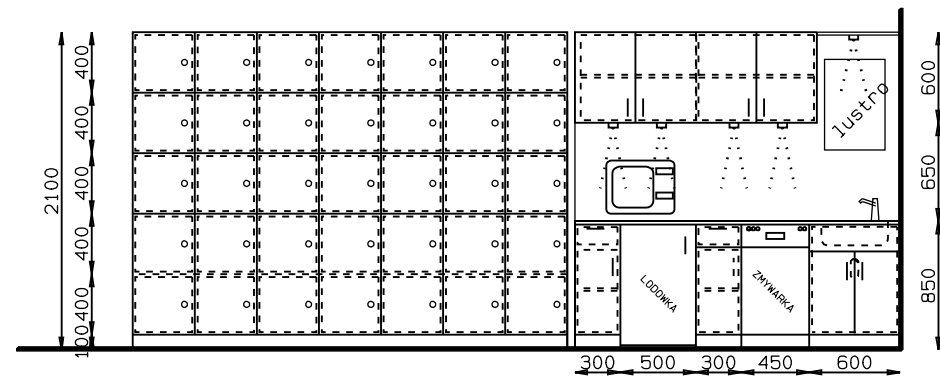


ZABUDOWA MEBLOWA Ce35 Cks2 Ckw2

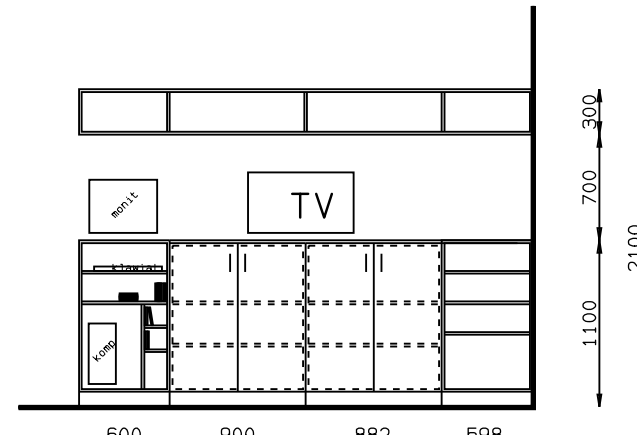


ZABUDOWA MEBLOWA Ce9

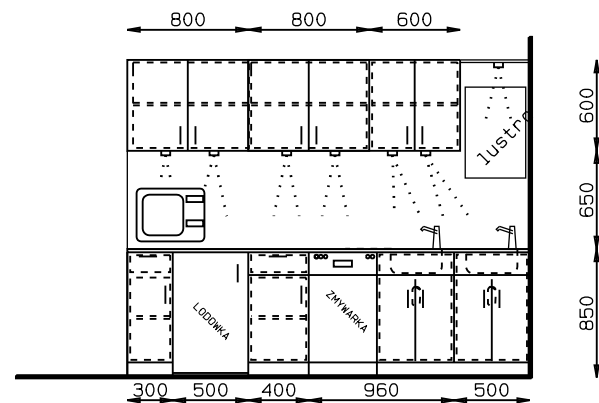

ZABUDOWA MEBLOWA Cks1 Ckw1

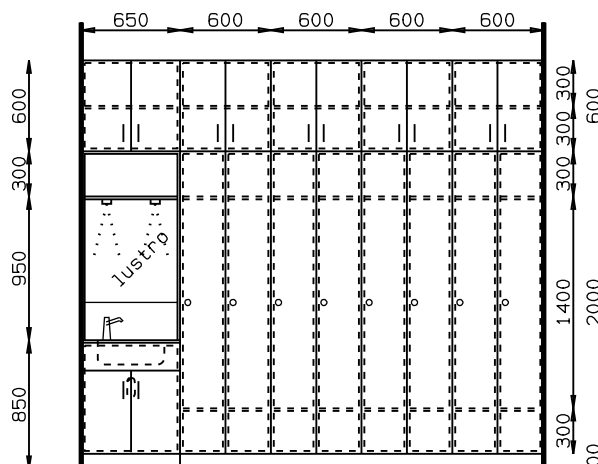

ZABUDOWA MEBLOWA Ce8

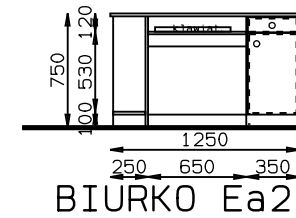

BIURKO Ea2

<p>PRACOWNIA PROJEKTOWA "ARACO"          arch.arch. Anna Onyszkiewicz, Rafał Onyszkiewicz, Jakub Onyszkiewicz          53-313 WROCLAW UL. POCZTOWA 17/19 tel. 71 367-69-94</p>		
<p>REMONT I PRZEBUDOWA POMIESZCZEŃ          Zakładu Radiologii i Diagnostyki Obrazowej          w bud.nr1 4 WSK z P.SP ZOZ we Wrocławiu</p>		
ADRES	BUDYNEK NR 1 (fragment parteru CZ.II) 4 WOJSKOWEGO SZPITALA KLINICZNEGO Z POLIKL SP ZOZ 50-981 Wrocław ul. R.Waigla 5	DATA 09.2012
INWESTOR	4 WOJSKOWEGO SZPITALA KLINICZNEGO Z POLIKL SP ZOZ 50-981 Wrocław ul. R.Waigla 5	STADIUM P.W.
BRANZA	TECHNOLOGIA	SKALA 1:50
PROJ.ARCH.	arch. Anna Onyszkiewicz	
PROJ.TECHN.	mgr inż. arch. Gerard Pazdzior	
OPRAC. TECHN.	Jadwiga Lubeńczuk	
NAZWA RYS.	WIDOKI MEBLI	NR RYS. 2/T