GALERIE 2 i 3, OŚ 11-12, Z ZADASZENIEM

UWAGI:
Projekt ścian fasadowych należy rozpatrywać wraz z zestawieniami.

1. Grubości ścian i elementów nośnych wg. wymiarów na rysunkach detali i systemowych opracowaniach.
2. Warstwy ścian zewnętrznych wg. opracowań rysunkowych z przekrojami.
3. Projekt architektury rozpatrywać należy z branżowymi opracowaniami technologicznymi, instalacji sanitarnej, elektrycznej i teletechnicznej.
4. W przypadku wszelkich niejednoznaczności w odczytaniu projektu lub wątpliwości należy pisemnie zwrócić się do autorów projektu w celu uzyskania niezbędnych wyjaśnień i ustalic sposób rozwiązania projektowego lub w ramach nadzoru autorskiego.
5. Przed przystąpieniem do robót dokonac sprawdzenia wymiarów elementów stałych, skorygowac i w razie wątpliwości skonsultowac się z projektantem.
6. Po wykonaniu pomiarów wykonać rysunki warsztatowe szerokości profili i rozwiązań systemowych i przedstawić do akceptacji projektanta.
7. Wielkości profili zgodnie z wybranym rozwiązaniem systemowym z zachowaniem szerokości przejścia drzwiowego w świetle conajmniej 90 cm w otworze drzwiowym dla dojść i dróg ewakuacyjnych.

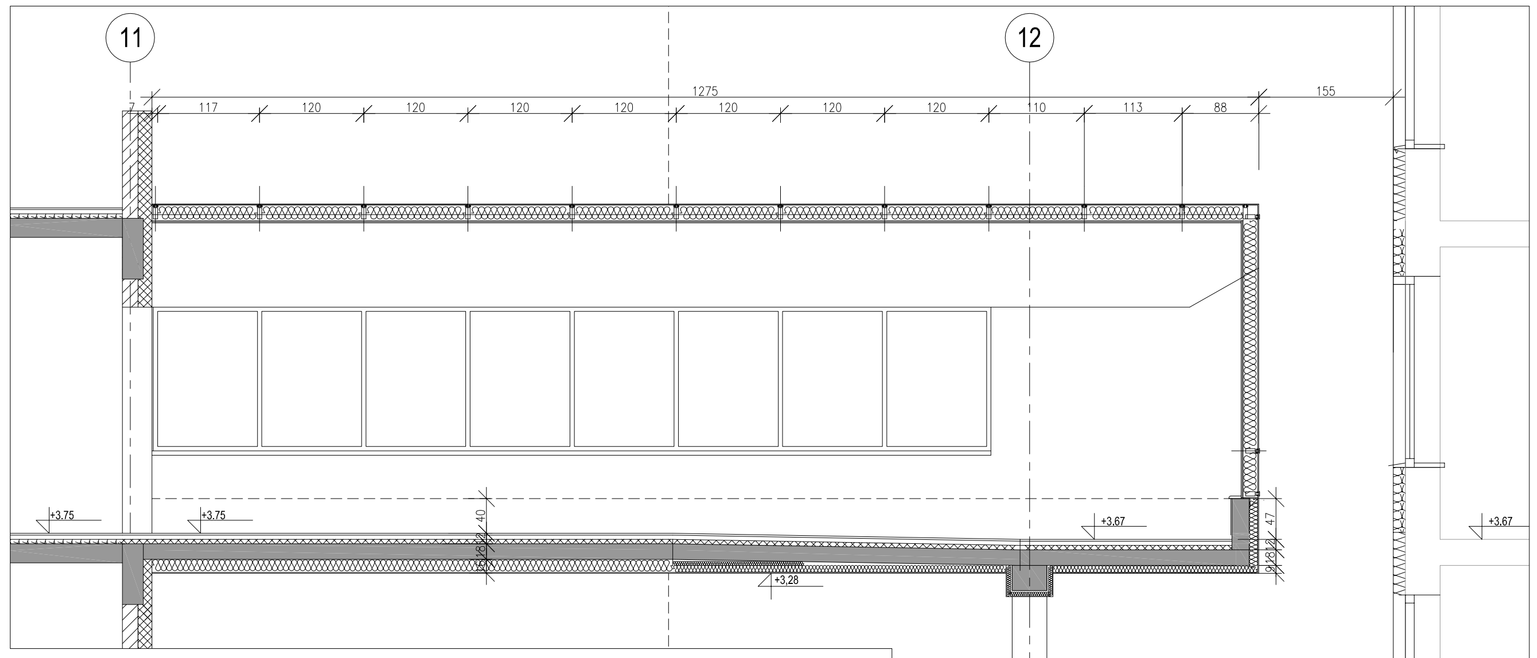

Przekrój G7

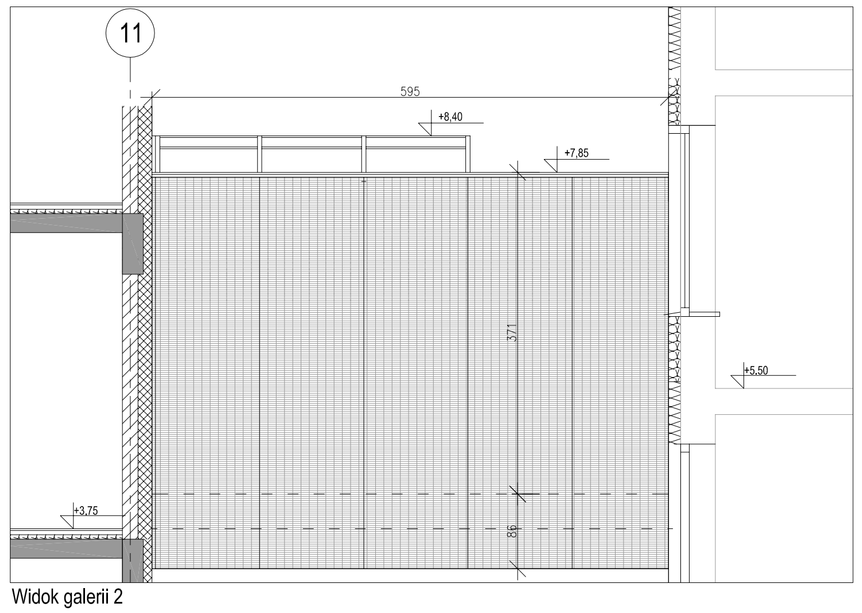

Widok galerii 2

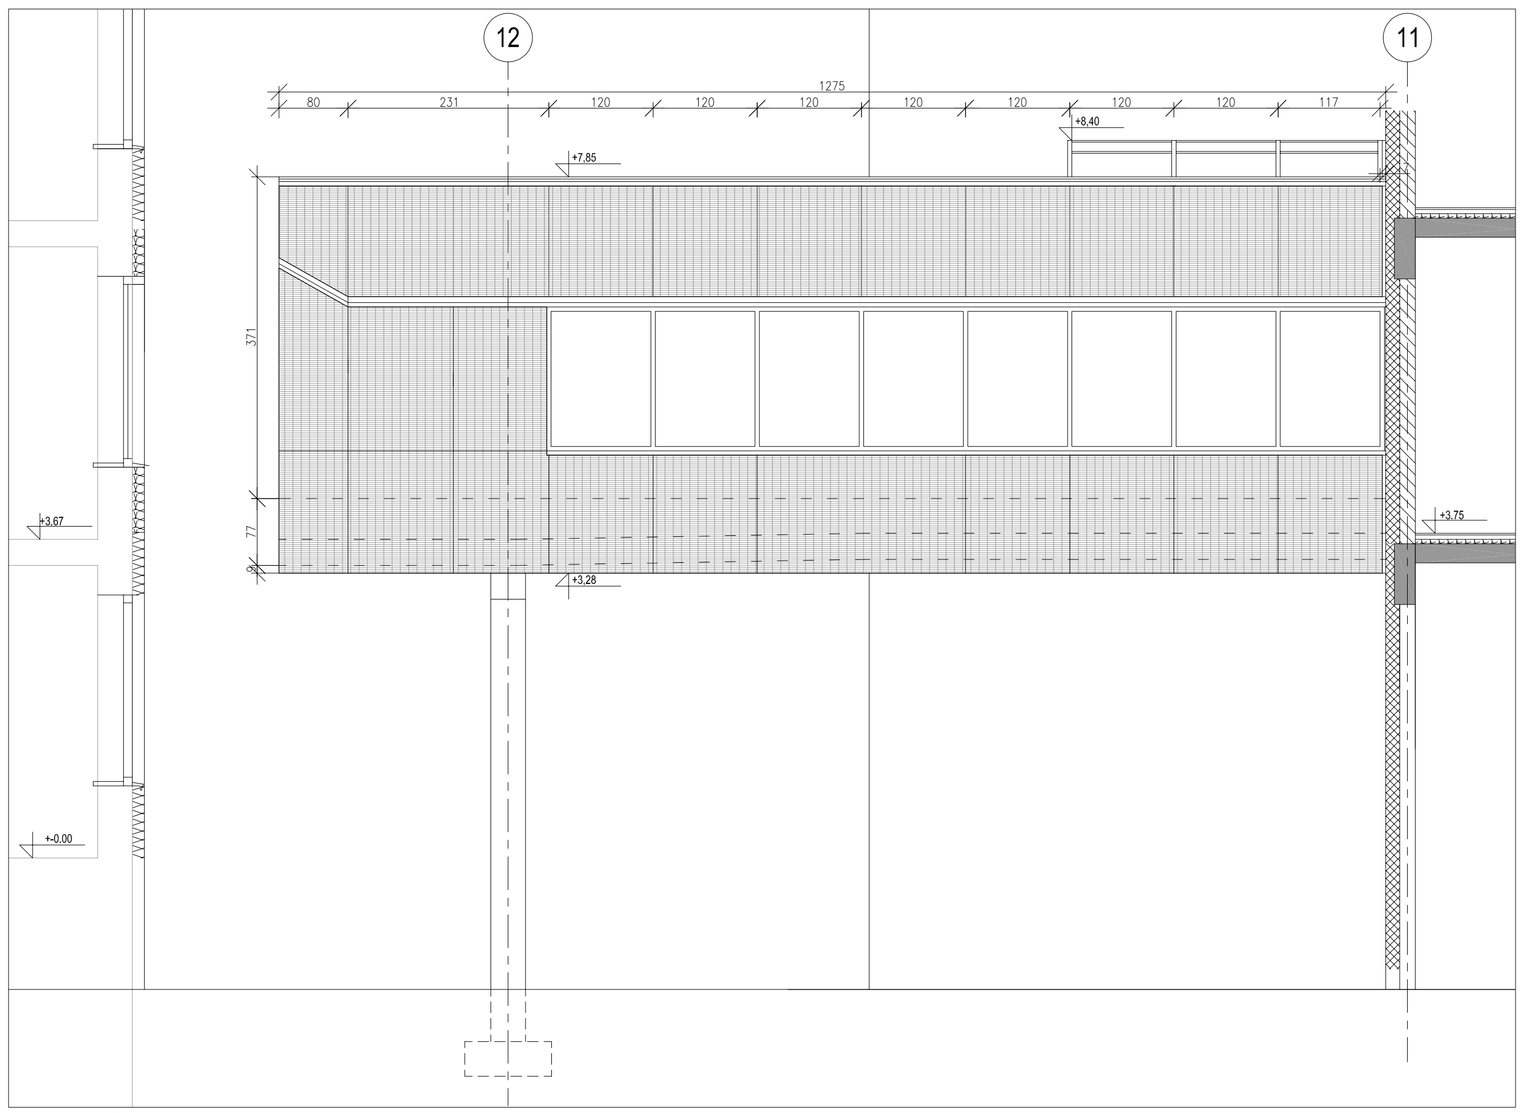

Widok galerii 3

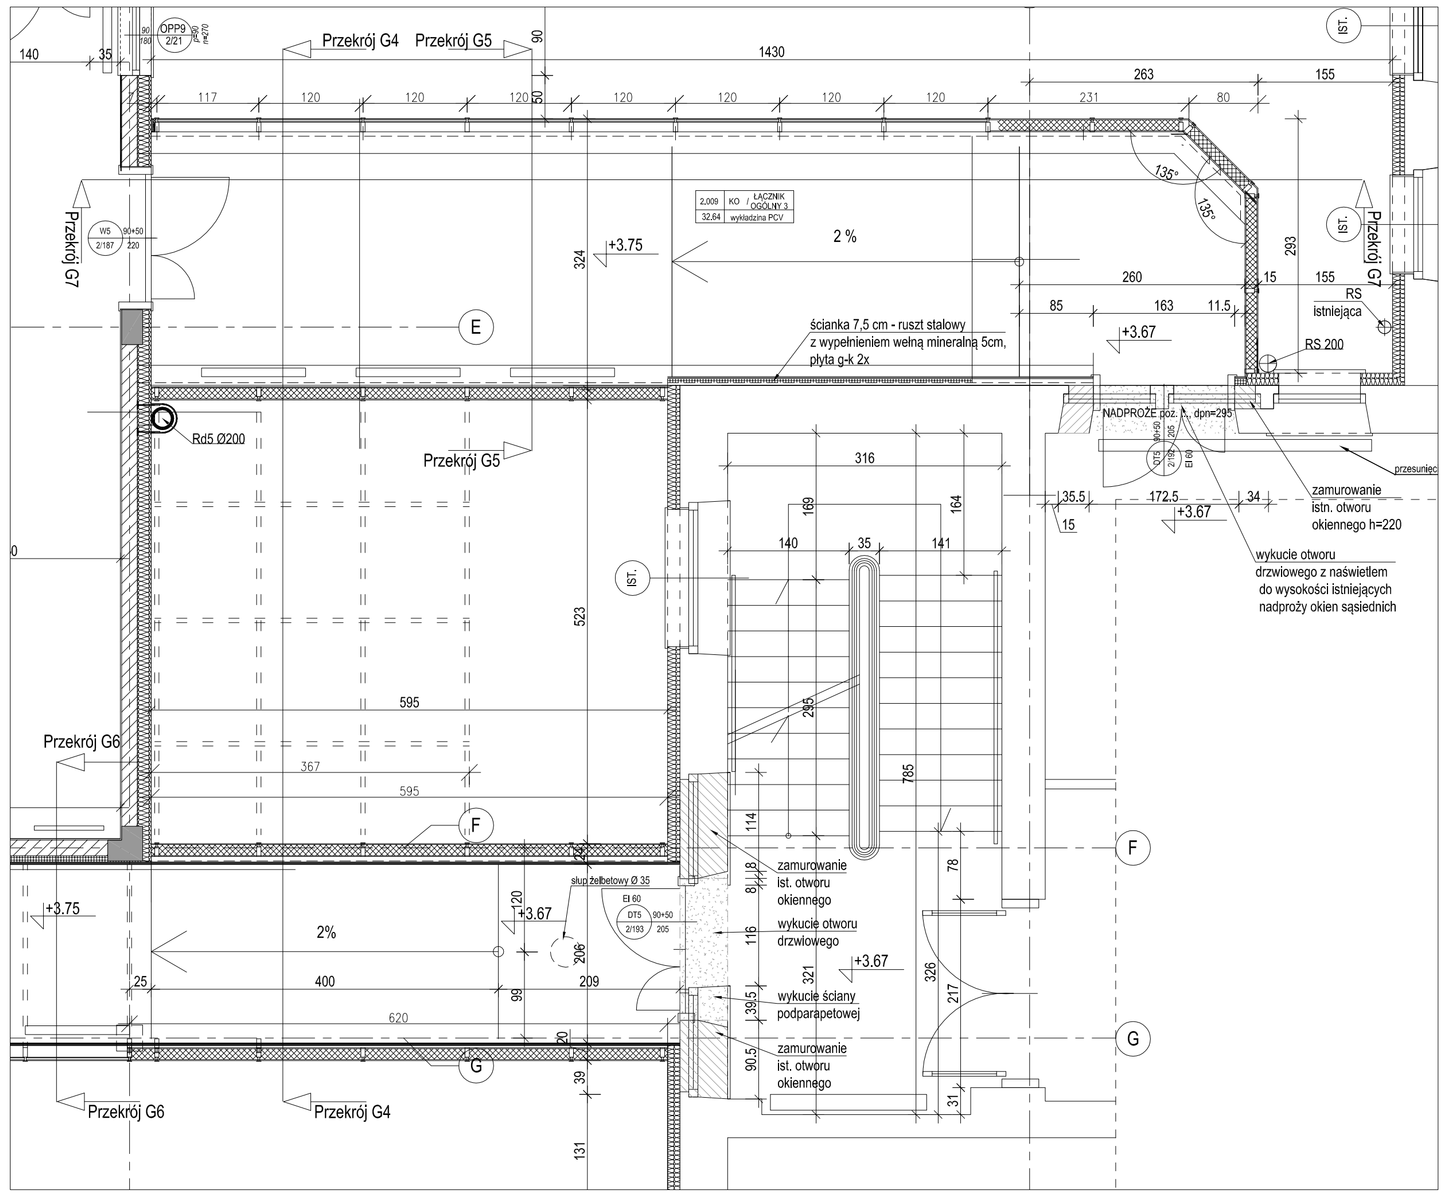

Rzut galerii 2 i 3 poziom +3.75 do +3.67

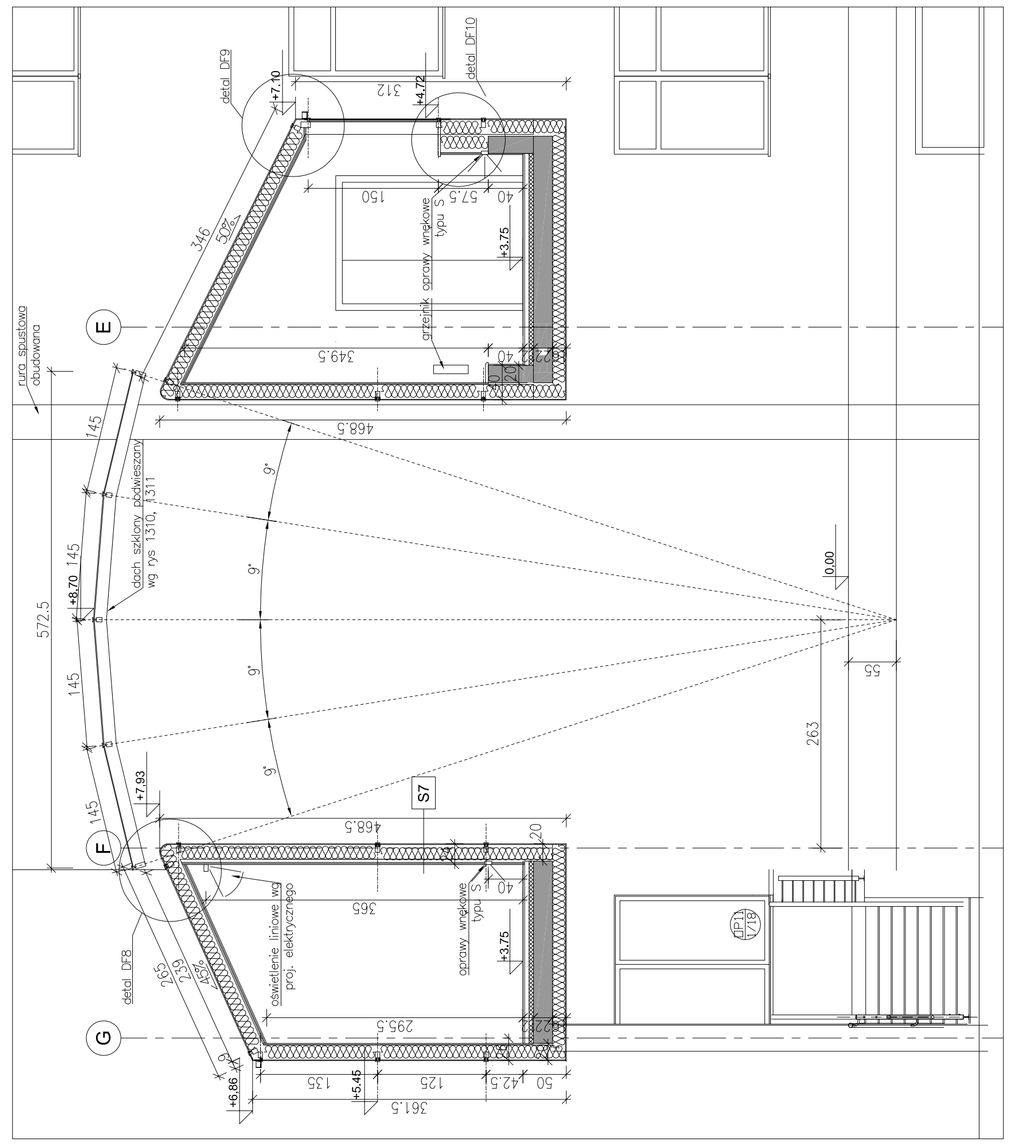

Przekrój G4

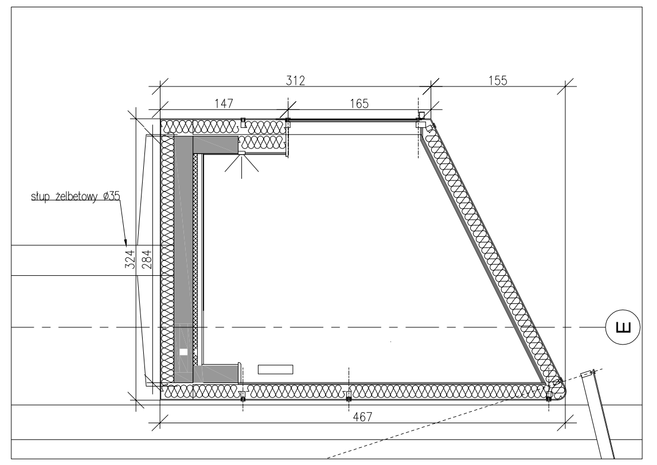

Przekrój G5

S6 Ściana zewnętrzna łącznika (nad parapetem)

- szklenie systemowe na profilach z aluminium - dla całego szklenia **U = 1,1 W/m2K;**	

S7 Ściana zewnętrzna łącznika (pod parapetem)

- panele ALUCOBOND	5 mm
- ocieplenie z wełny mineralnej między słupkami systemowymi	16 cm
- folia paroizolacyjna	
- płyta g-k na ruszcie	

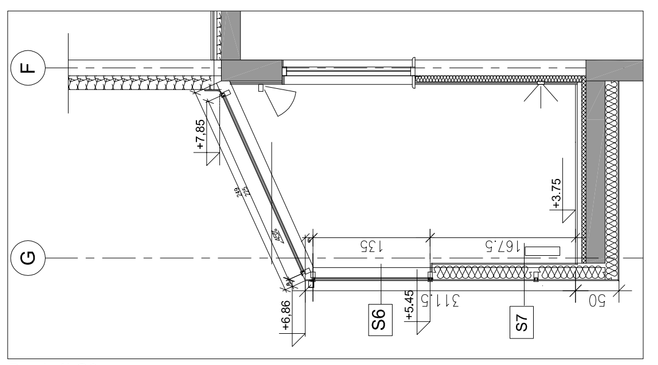

Przekrój G6

ZAMAWIAJĄCY / INWESTOR
4. WOJSKOWY SZPITAL KLINICZNY Z POLIKLINIKĄ Z SAMODZIELNYM PUBLICZNYM ZAKŁADEM OPIEKI ZDROWOTNEJ WE WROCŁAWIU
50-981 WROCŁAW UL.R. WIEKU 5

ZAMIERZENIA INWESTYCYJNE
ROZBUDOWA BUDYNKU NR 1 NA POTRZEBY ZINTEGROWANEGO BLOKU OPERACYJNEGO W 4. WOJSKOWYM SZPITALU KLINICZNYM
Z POLIKLINIKĄ SPZOZ WE WROCŁAWIU K/2557(ZAM. PUBL.)
50-981 WROCŁAW UL. R. WIEGLA 5DZ.NR 1/2 AM NR 12
OBRĘB GAJ, JEDN. EWID WROCŁAW WO,DOLNOŚLĄSKIE

JEDNOSTKA PROJEKTOWA PROWADZĄCA (UMOWA NR 338/1265/log 2010)
BIURO ARCHITEKTONICZNE ATRIO Sp. z o.o.
UL. UEJSKIEGO 24/1
81-426 GDYNIA, POLAND
tel./fax:58 620 36 66
e-mail: biuro@atrio-architekci.pl

PROJEKTANT
dr inż. arch. Grzegorz Tomasz Rzepecki
nr upr. bud. 533 / Gd / 81, POOIA PO-0028
mgr inż. arch. Karolina Dambek
nr upr. bud. PO/KK/156/2007, POOIA PO-0927

SPRAWDZAJĄCY
mgr inż. Michał Staszewski
nr upr. 6191/Gd/94, POOIA PO-0037

OPRACOWAŁ
mgr inż. arch. Małgorzata Dawidowicz

PRZEDMIOT OPRACOWANIA: ZADANIE IV - PROJEKTY WYKONAWCZE ZINTAGROWANEGO BLOKU OPERACYJNEGO BUDYNKU NR 1, OBIEKTÓW POMOCNICZYCH I ZAGOSPODAROWANIA TERENU
PROJ. NR: PW1

OBIEKT
ZINTEGROWANY BLOK OPERACYJNY W 4. WOJSKOWYM SZPITALU KLINICZNYM Z POLIKLINIKĄ SPZOZ WROCŁAW

RODZAJ PROJEKTU / STADIUM: PROJEKT WYKONAWCZY
BRANŻA: ARCHITEKTURA

PRZEDMIOT / TYTUŁ RYSUNKU: GALERIE 2 i 3, OŚ 11-12, Z ZADASZENIEM
SKALA: 1:50

KOD: ZBOPDZSWAR
NR RYSUNKU: 1310
REW: A

DATA I MIEJSCE WYDANIA: 28.09.2012 GDYNIA

PRAWA AUTORSKIE
PRAWA AUTORSKIE ZASTRZEŻONE, NINIEJSZY PROJEKT JEST PRZEDMIOTEM PRAWA AUTORSKIEGO I CHRONIONY JEST AUTORSKIMI PRAWAMI OSOBISTYMI I AUTORSKIMI PRAWAMI MAJĄTKOWYMI (AKO: TUTWÓR ARCHITEKTONICZNY, ARCHITEKTONICZNO-URBANISTYCZNY, URBANISTYCZNY" NA PODSTAWIE USTAWY Z DNIA 22. 1994r O PRAWIE AUTORSKIM I PRAWACH POKREWNYCH (Dz.U.z.r 80 z 2000r. poz.904).