

A

B

C

D

E

F


G

H

I

J

K

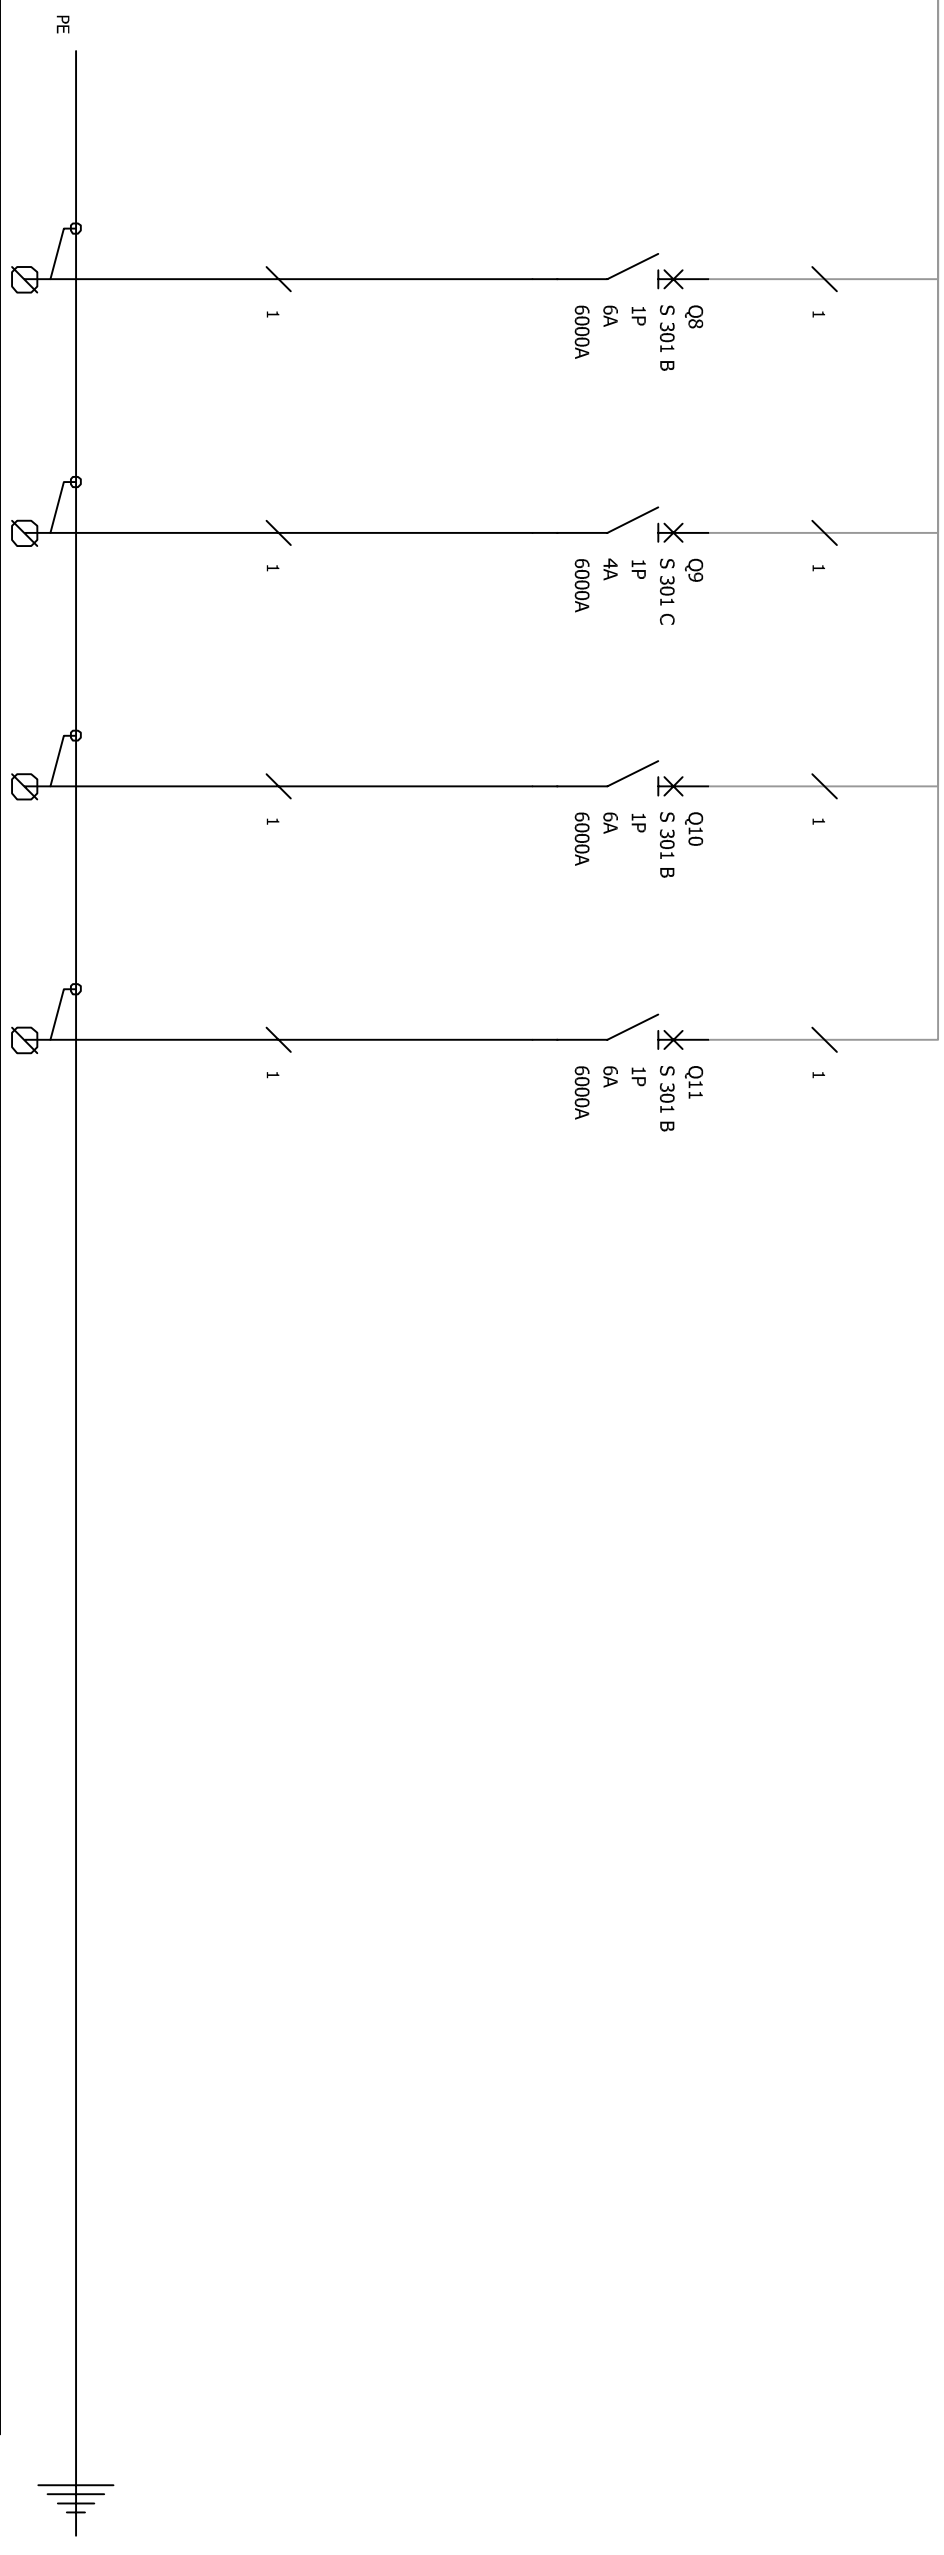

| Identyfikacja urządzenia | Q8 | Q9 | Q10 | Q11 | | | | | |
|--------------------------|----------------------|----------------------|---------|---------|--|--|--|--|--|
| Identyfikacja złącza | | | | | | | | | |
| Opis | oswietlenie pom. 6-9 | zasilanie CA | rezerwa | rezerwa | | | | | |
| Obwód - Moc | | | | | | | | | |
| Długość kabla | | | | | | | | | |
| Przewód - Przekrój | 3x1,5mm ² | 3x1,5mm ² | | | | | | | |
| Typ kabla | YDYžo | YDYžo | | | | | | | |
| Typ izolacji kabla | | | | | | | | | |

budynek 61

Rozdzielnia RE

Nr. projektu:

Nr. rysunku:

Data:

C

B

A

Autor:

Jan

Nr. akursza:

2 /

Borodziejewicz