

A

B

C

D

E

F


G

H

I

J

Układ sieci	
Napięcie znamionowe	
Moc zainstalowana	
IK1 Maks.	
IK3 Maks.	

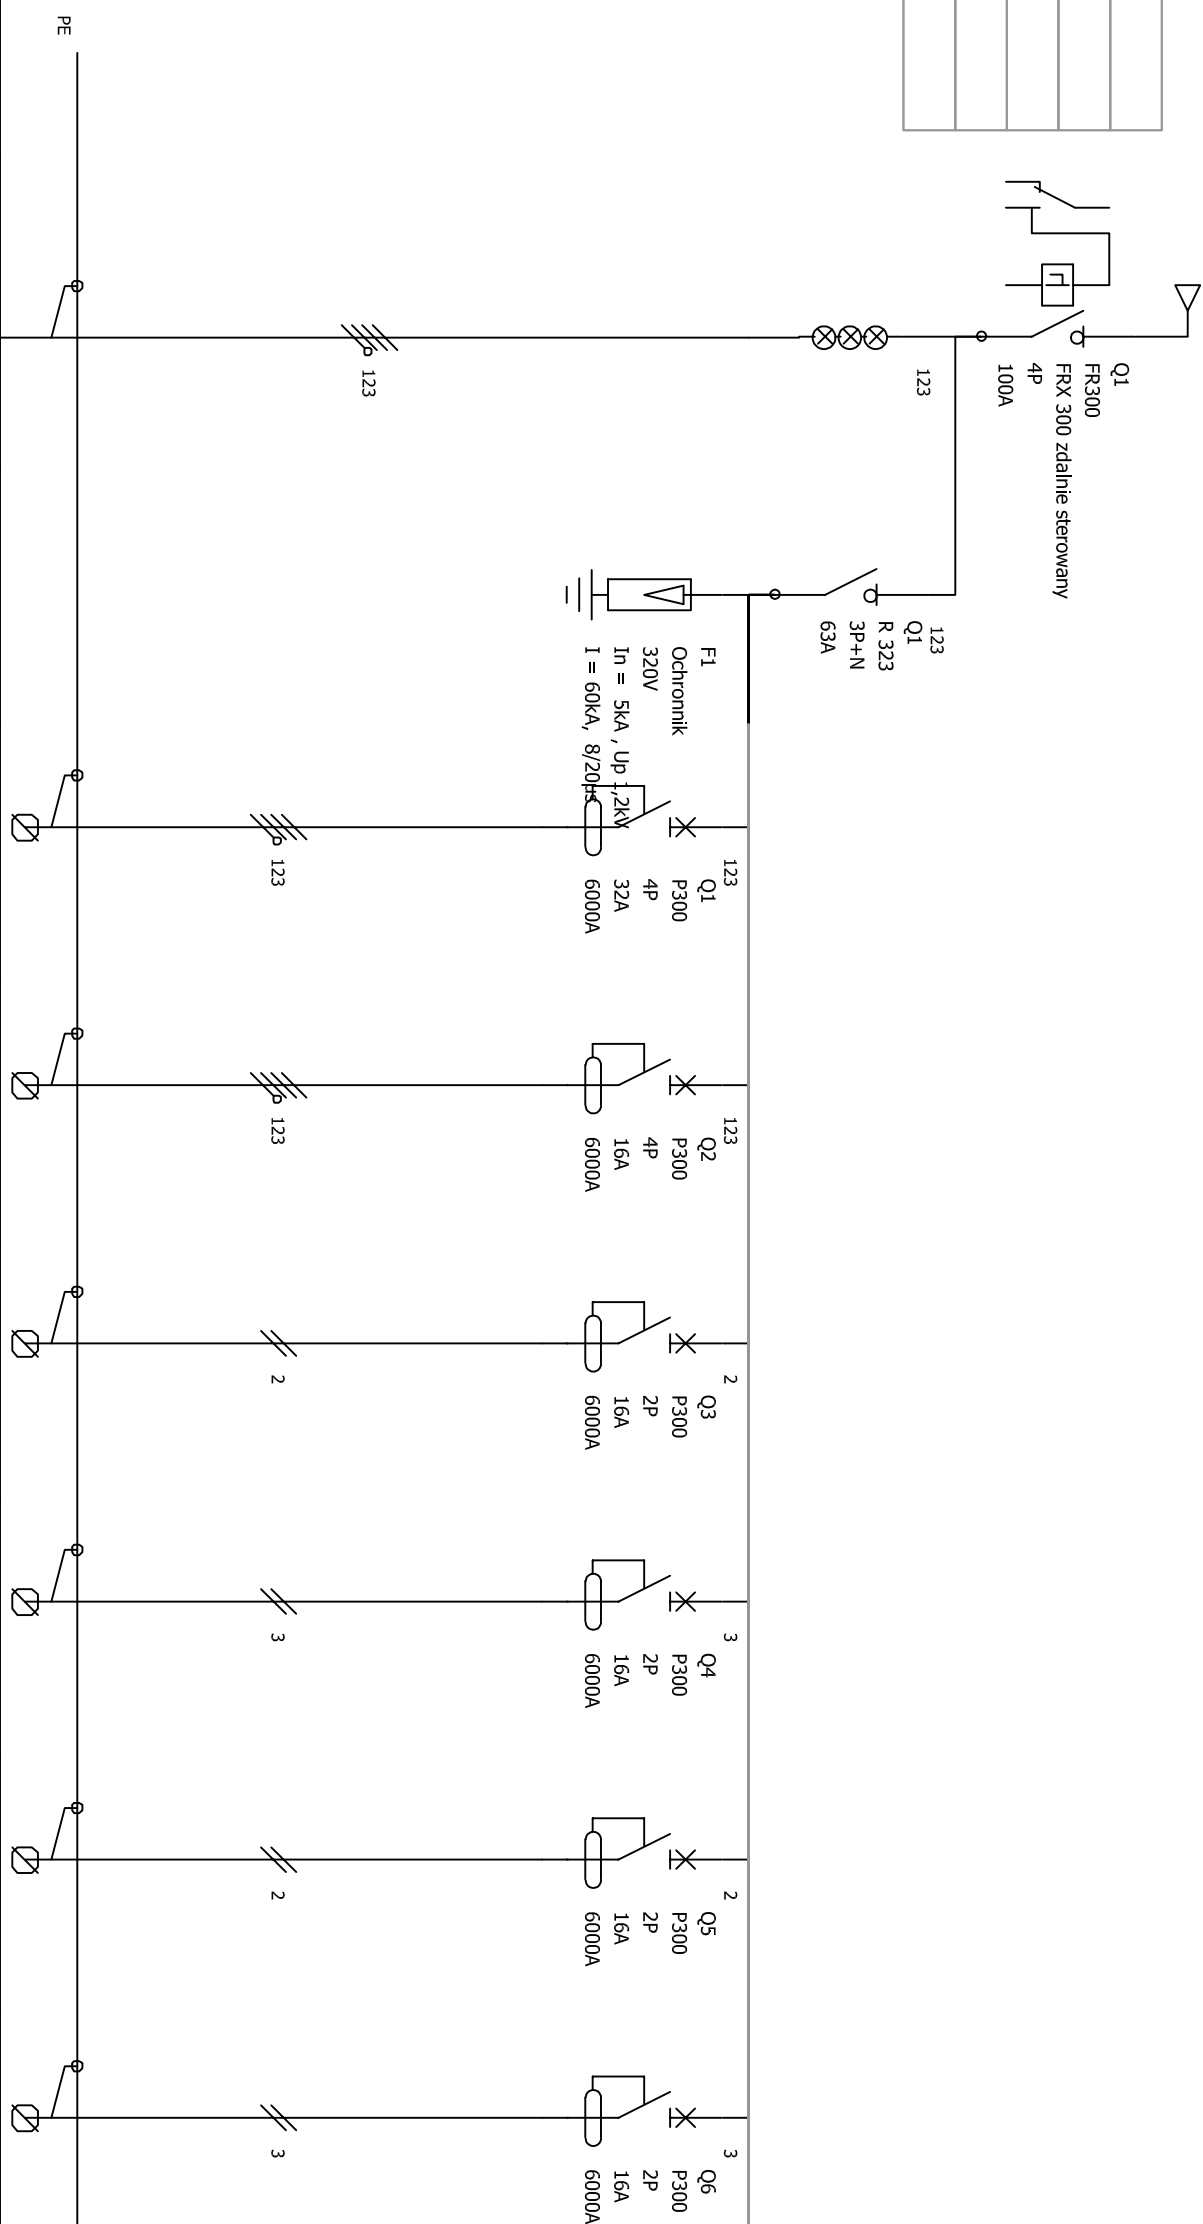

Identyfikacja urządzenia	Q1	F1	Q1	Q2	Q3	Q4	Q5	Q6
Identyfikacja złączy								
Opis			gniazdo 32A	gniazdo 16A	gniazda pom. 1,2;3	gniazda pom. 4	gniazda magazynu	gniazda ZPK
Obwód - Moc								
Długość kabla								
Przewód - Przekrój			5x4mm ²	5x2,5mm ²	3x3,5mm ²	3x2,5mm ²	3x2,5mm ²	3x2,5mm ²
Typ kabla			YDYżo	YDYżo	YDYżo	YDYżo	YDYżo	YDYżo
Typ izolacji kabla								

budynek nr 6

rozdzielnica RE

Nr. projektu:

Nr. rysunku:

Data:

Autor:

Nr. akusza:

C

F

B

E

A

D

1 /