
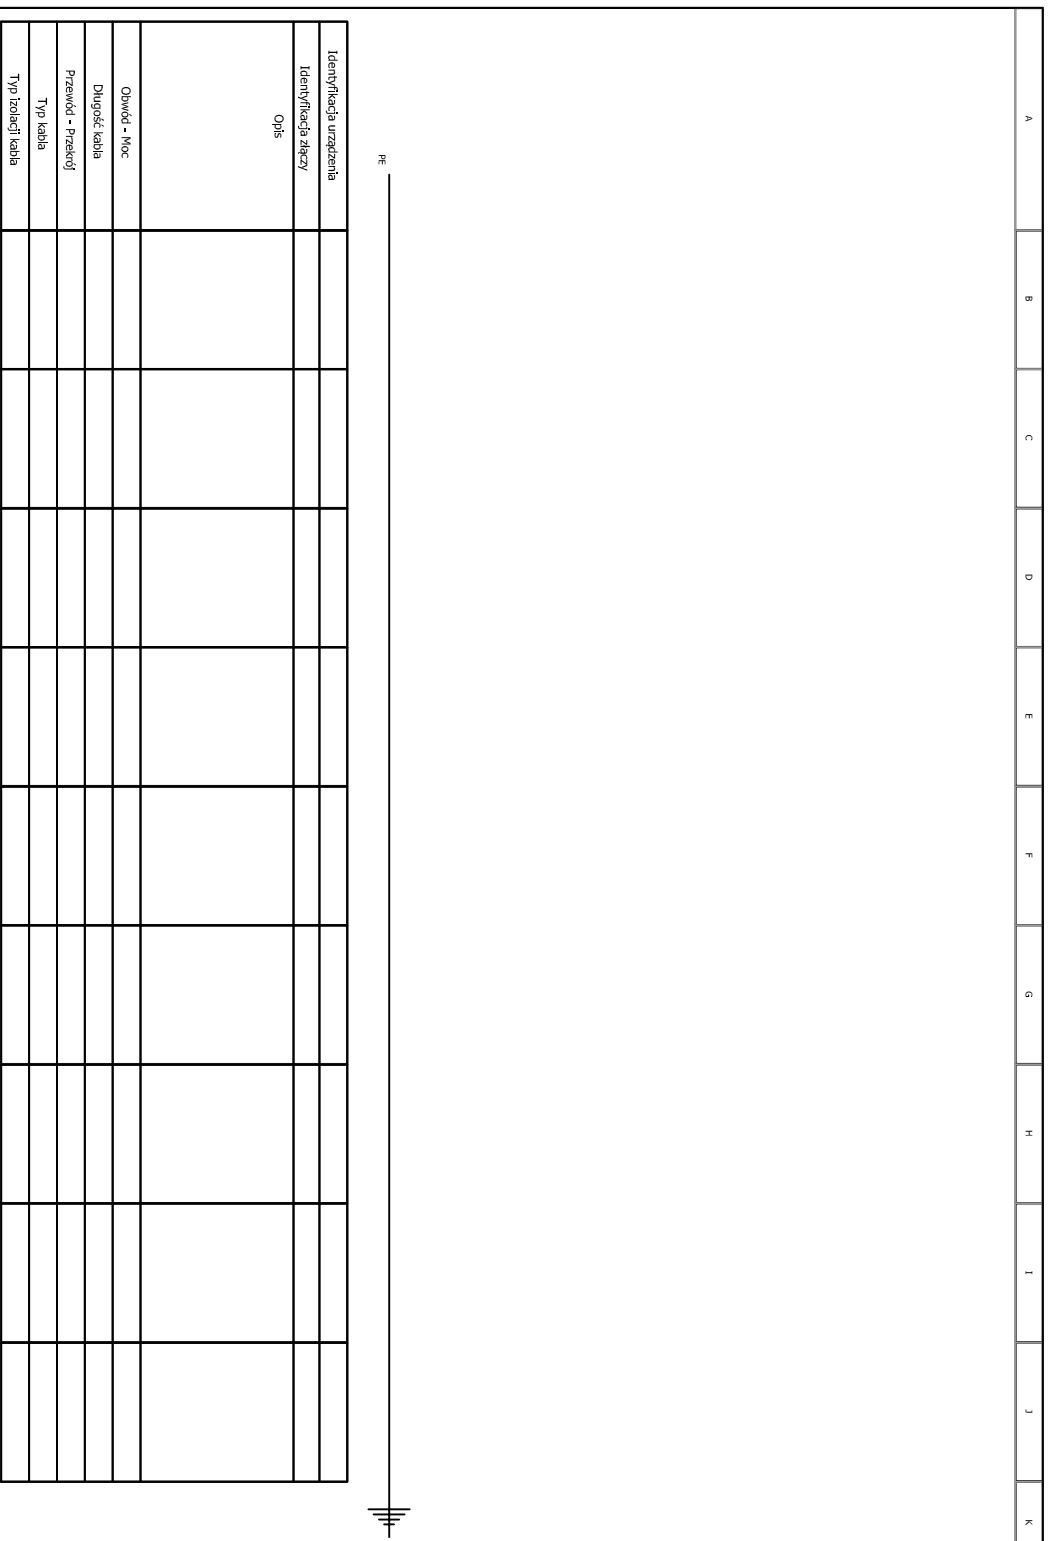
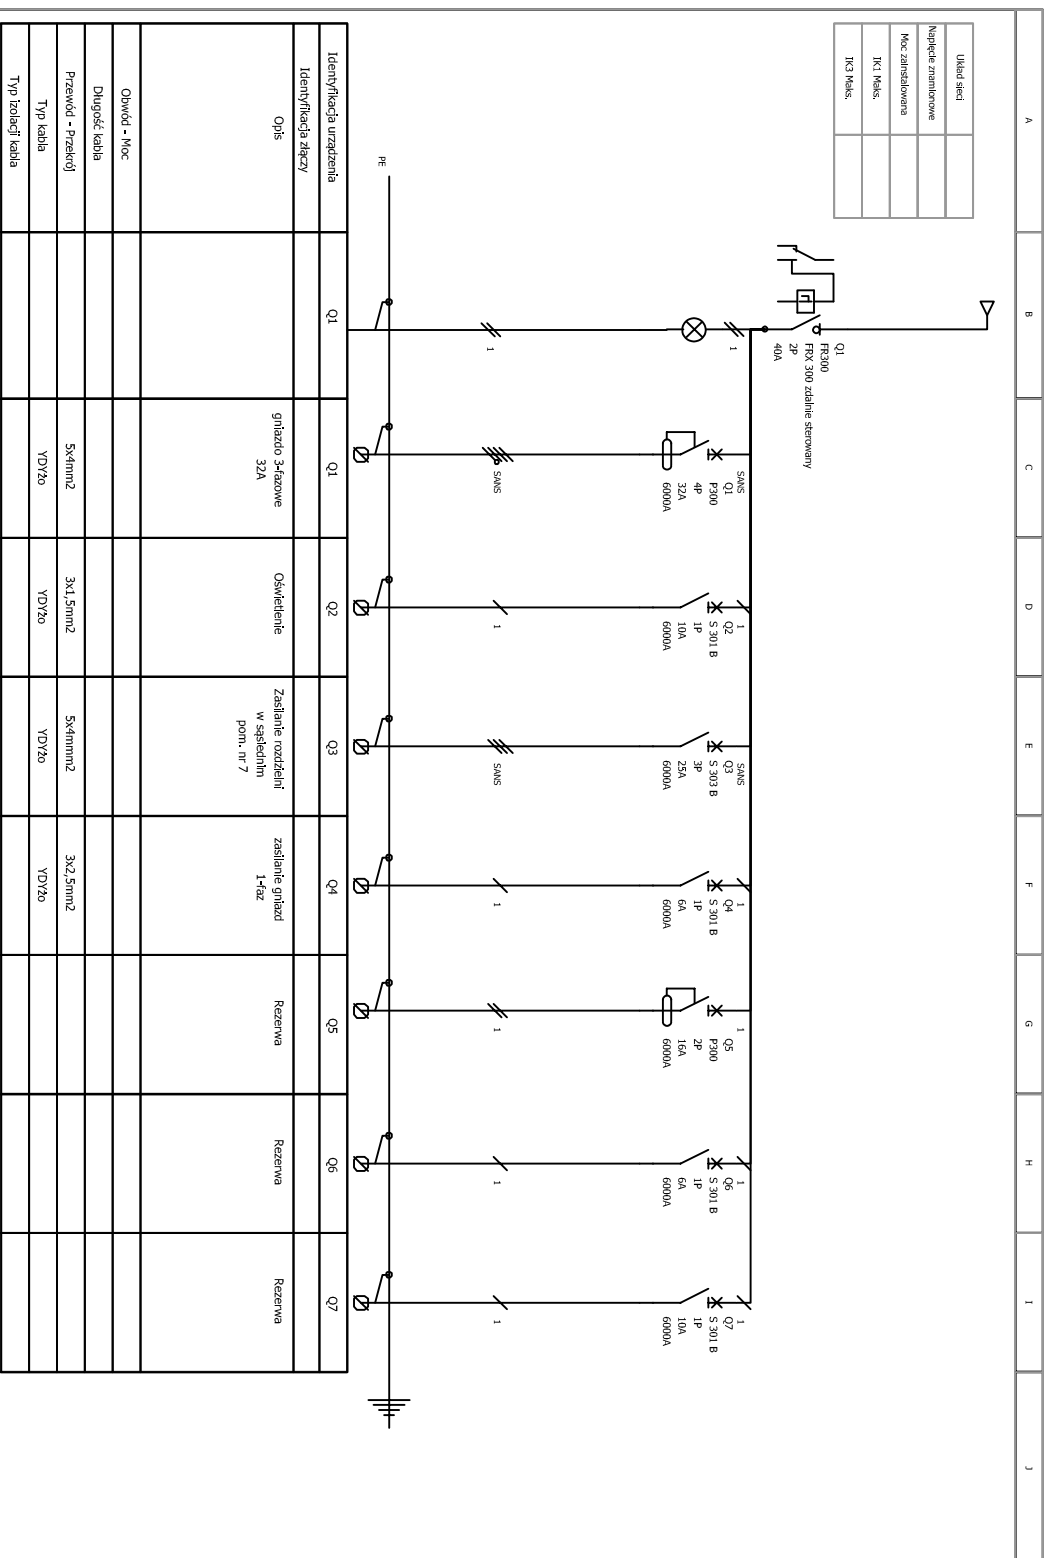


Rozdzielnica RE bud. 5 brama nr 6		
1		
Producent/ Referencja	Opis	Ilość
Legrand	1961 MASKOWNICE, 5MOD., CIEMNOSZARY R746A	2
Legrand	2356 ROZL. IZOL. FRX 302 40 A	1
Legrand	4483 LAMPKA SYGNAL. ZIELONA L 303	1
Legrand	7967 WYL. ROZNIC. P 344 C 32 0,03 AC	1
Legrand	8402 WYL. ROZNIC. P 312 B 16 A-30 mA AC	1
Legrand	37161 ZL. VIKING 1 TOR 4 mm2 SZAR.	9
Legrand	37162 ZL. VIKING 1 TOR 6 mm2 SZAR.	4
Legrand	37513 BLOKADA KONCOWA SZER. 12mm	2
Legrand	37550 OSŁONA KONCOWA ZŁĄCZEK SZER. 5-6-8-10 mm	2
Legrand	406278 WYZWALACZ WZROSTOWY 110-415 V AC DX3	1
Legrand	601943 ROZDZ. RN65 IP65 3x12 Z LISTWAMI PRZYL.	1
Legrand	605506 WYL. S 301 B 6 1P 6 A 6 kA	1
Legrand	605508 WYL. S 301 B 10 1P 10 A 6 kA	2
Legrand	605552 WYL. S 303 B 25 3P 25 A 6 kA	1

Rozdzielnica bud. nr 5		
1		
2014-05-30		
001961	MASKOWNICE, 5MOD., CIEMNOSZARY R746A	2
002356	ROZL. IZOL. FRX 302 40 A	1
004483	LAMPKA SYGNAL. ZIELONA L 303	1
007967	WYL. ROZNIC. P 344 C 32 0,03 AC	1
008402	WYL. ROZNIC. P 312 B 16 A-30 mA AC	1
037161	ZL. VIKING 1 TOR 4 mm2 SZAR.	9
037162	ZL. VIKING 1 TOR 6 mm2 SZAR.	4
037513	BLOKADA KONCOWA SZER. 12mm	2
037550	OSŁONA KONCOWA ZŁĄCZEK SZER. 5-6-8-10 mm	2
406278	WYZWALACZ WZROSTOWY 110-415 V AC DX3	1
601943	ROZDZ. RN65 IP65 3x12 Z LISTWAMI PRZYL.	1
605506	WYL. S 301 B 6 1P 6 A 6 kA	2
605508	WYL. S 301 B 10 1P 10 A 6 kA	2
605552	WYL. S 303 B 25 3P 25 A 6 kA	1

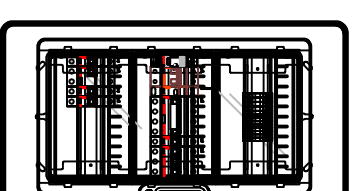

Rozdzielnia w bud		
Rozdzielnica RE bud. 5 brama nr 6		
Nr. projektu:		
Nr. rysunku:		
Data:		
A	B	C
D	E	F
Autor:		Nr. akurszt:
Jan		1 /

Rozdzielnia w bud		
Rozdzielnica RE bud. 5 brama nr 6		
Nr. projektu:		
Nr. rysunku:		
Data:		
A	B	C
D	E	F
Autor:		Nr. akurszt:
Jan		2 /