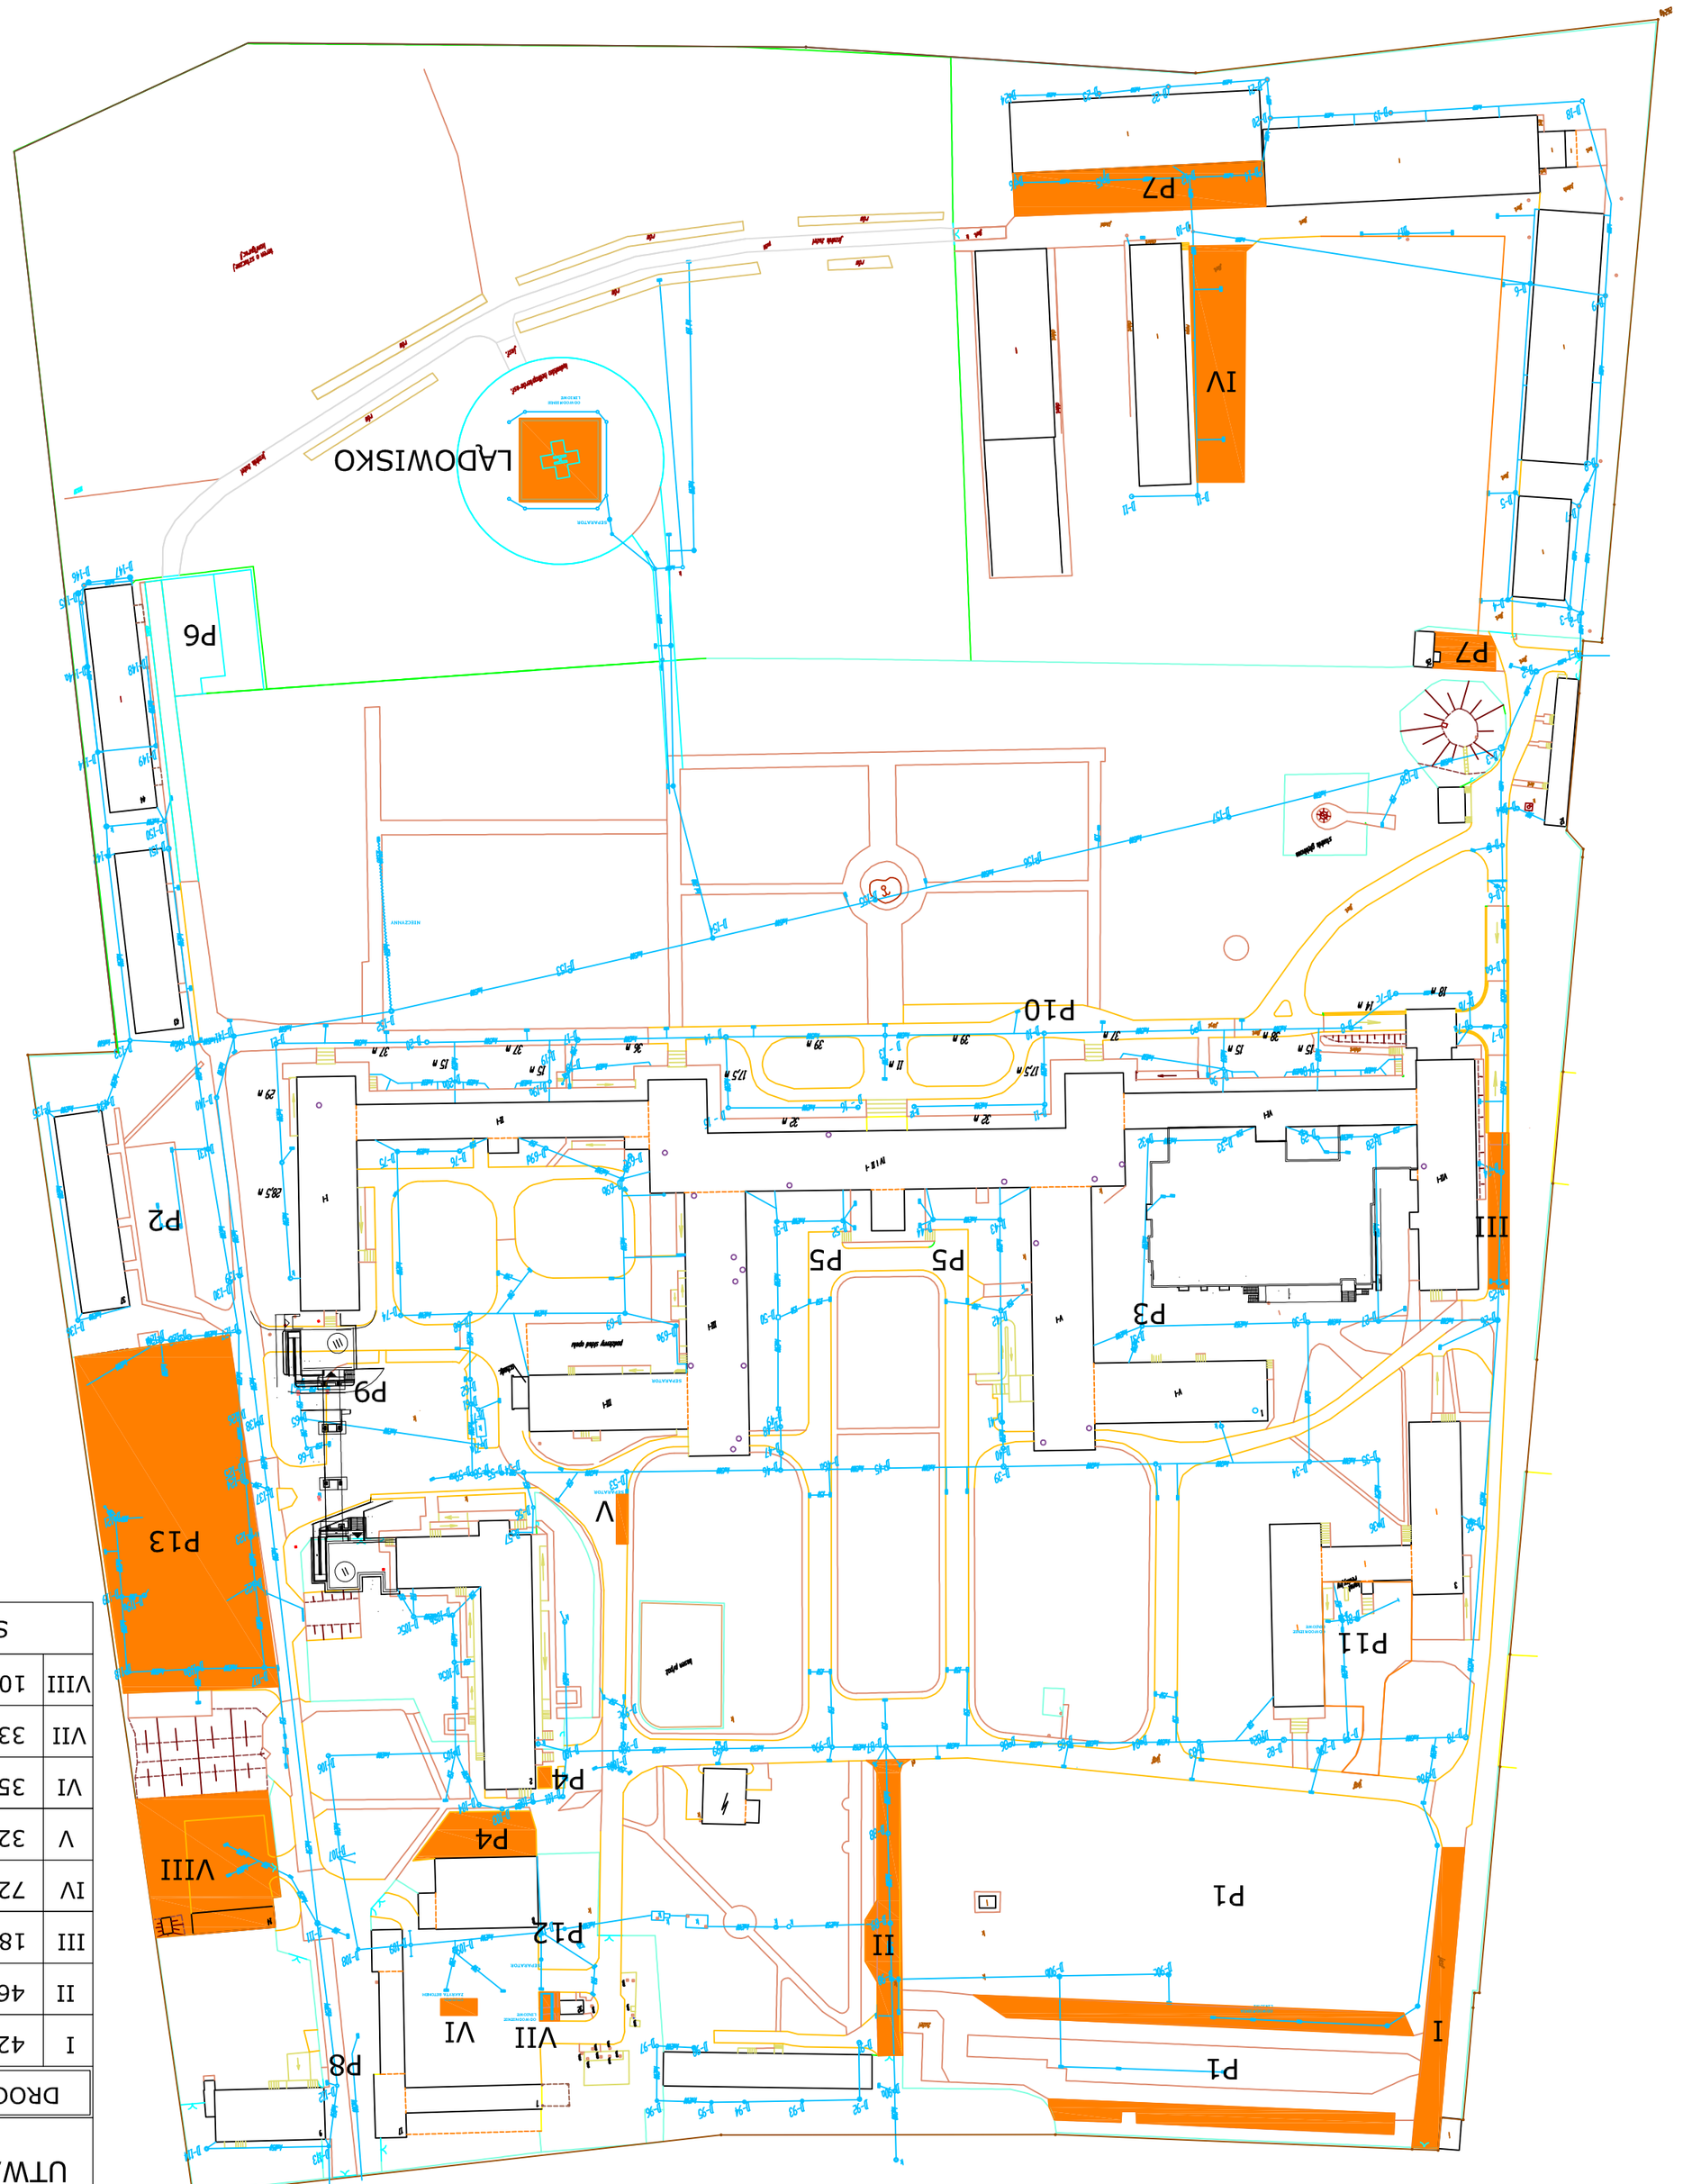

ROZMIESZCZENIE POWIERZCHNI UTWARDZONYCH SZCZELNYCH
4 WSK z P SP ZOZ

DROGI		PARKINGI		LADOWISKO
I	428 m²	P1	939 m²	398 m²
II	466 m²	P4	296 m²	
III	189 m²	P7	776 m²	
IV	727 m²	P13	3167 m²	
V	32 m²			
VI	35 m²			
VII	33 m²			
VIII	1045 m²			
SUMA	8531 m²			