


L<sub>150-250</sub> = 1767m  
 st. rewiz. - 75 szt.  
 osadnik - 2 szt.

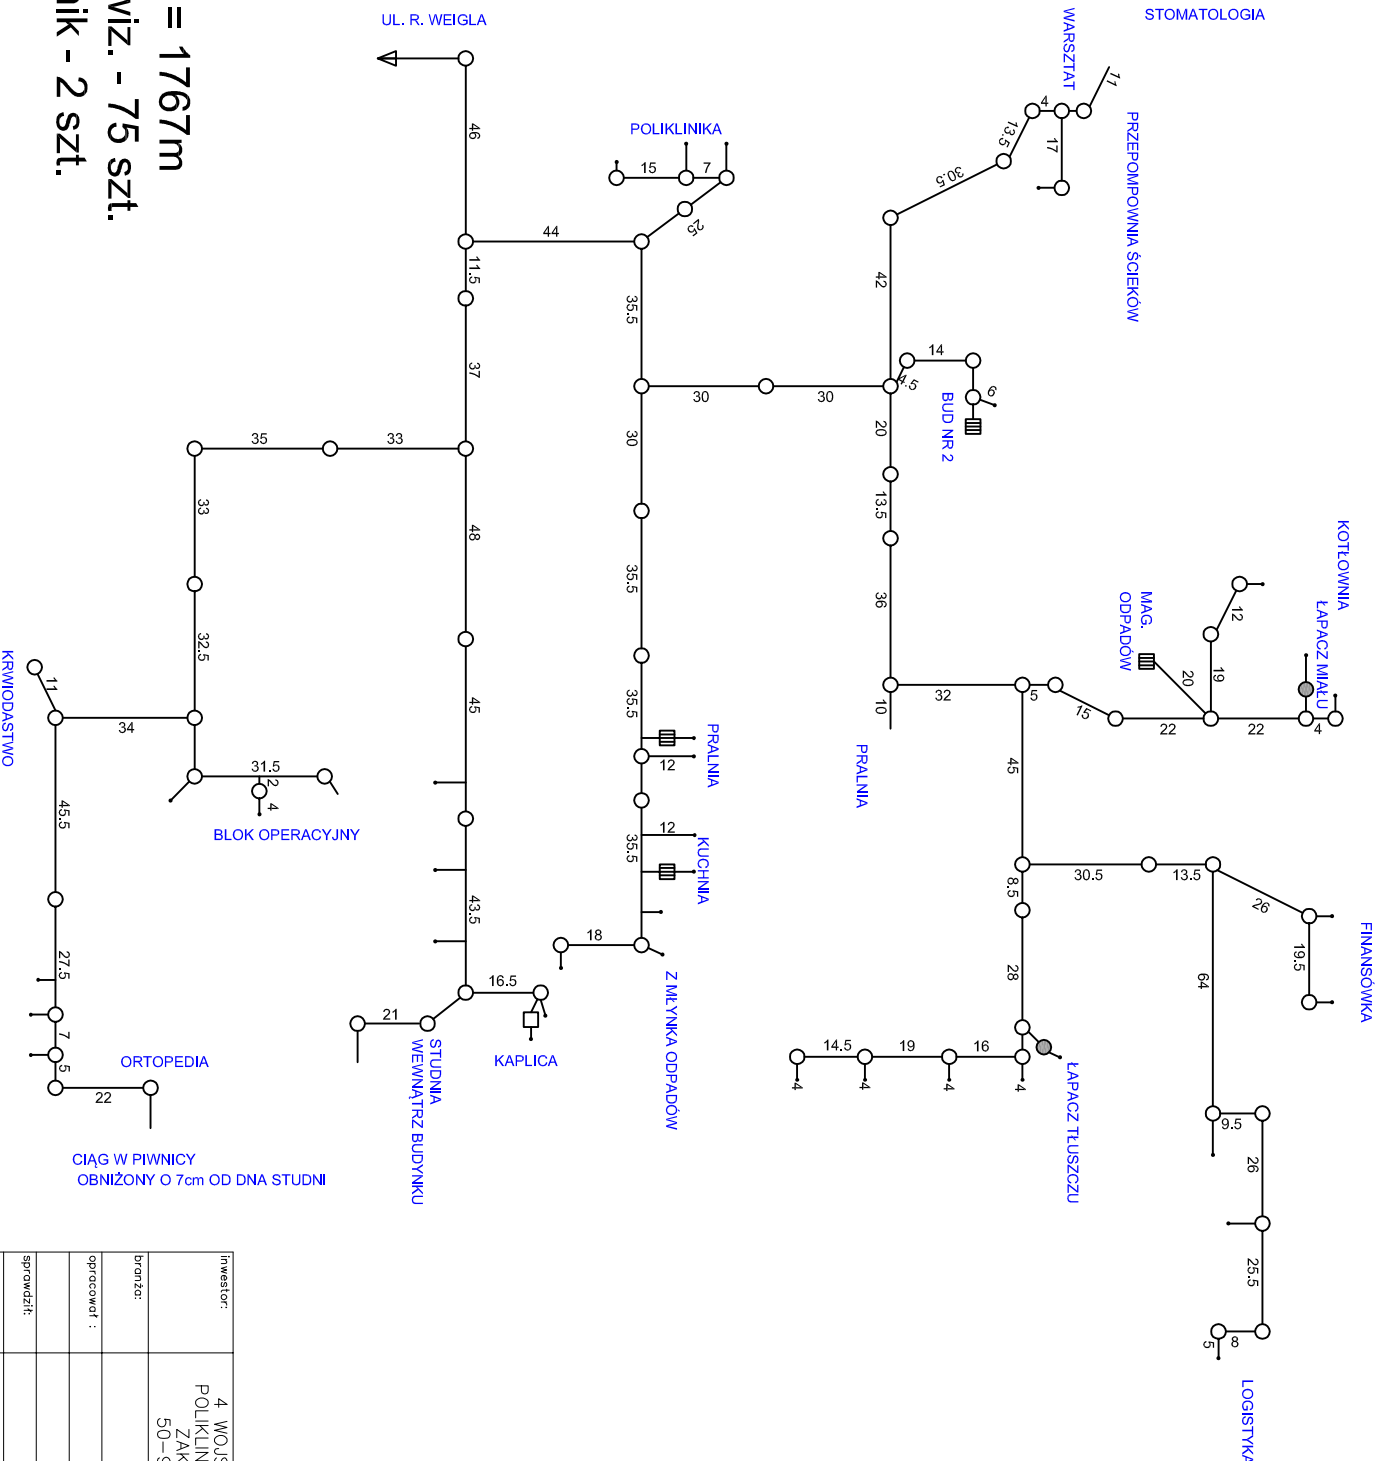

inwestor:	4 WOJSKOWY SZPITAL KLINICZNY Z POLIKLINIKĄ SAMODZIELNY PUBLICZNY ZAKŁAD OPIEKI ZDROWOTNEJ 50-981 WROCŁAW ul. Weigla 5	stadium:	12.2013
branża:	SANITARNA	skala:	B/S
opracował:			
sprawdził:			
nazwa rysunku:		nr rysunku:	11