


UL. R. WEIGLA

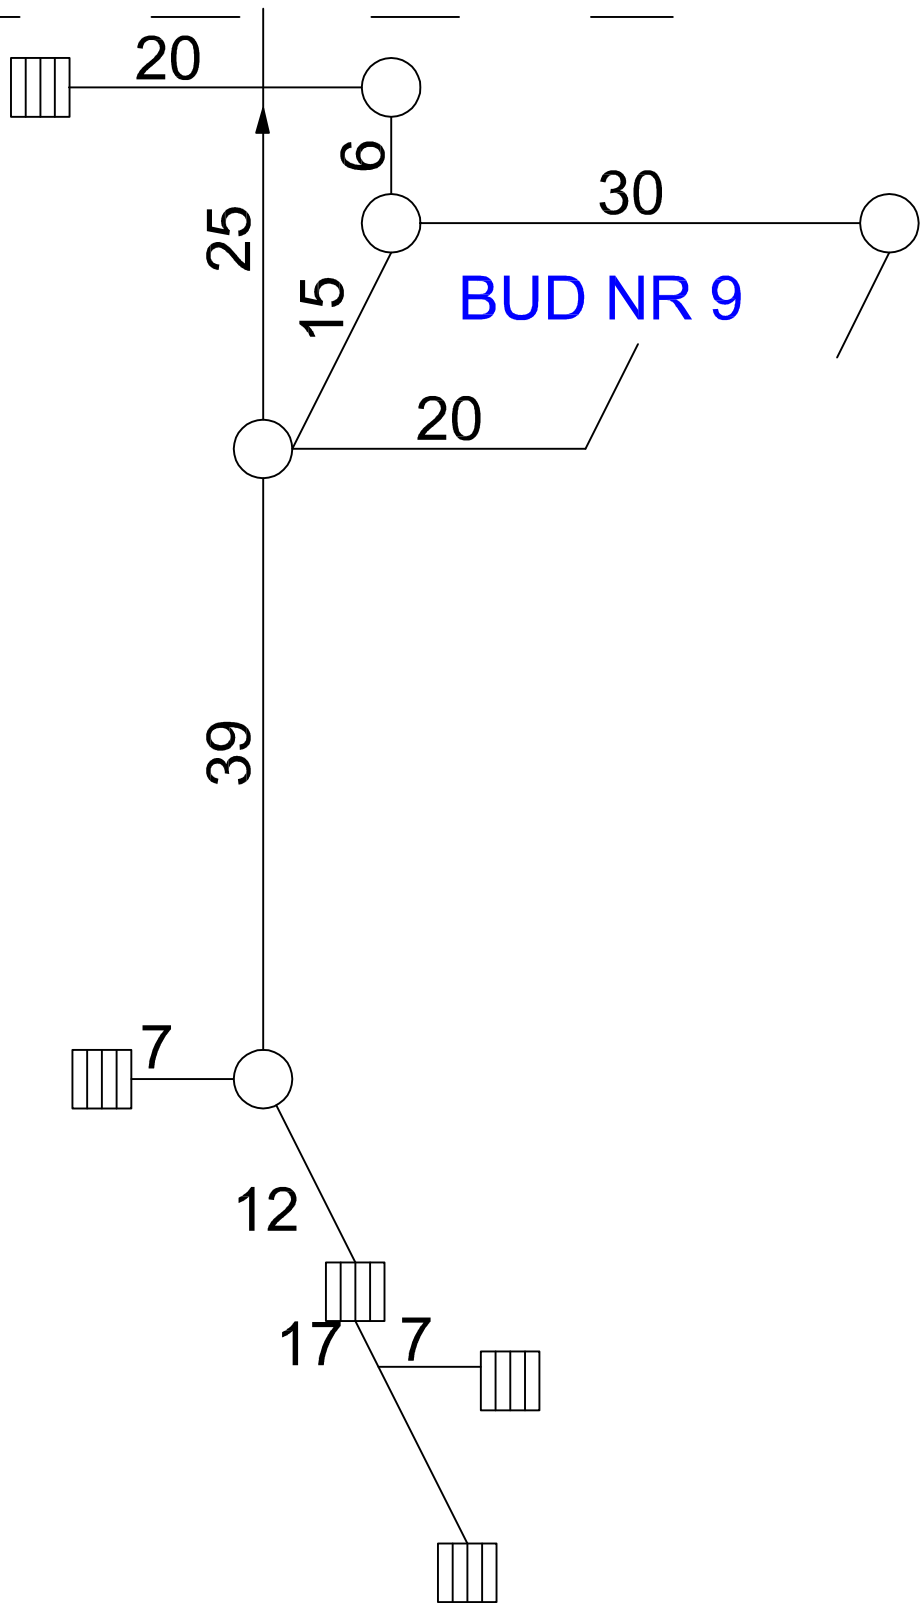

L₁₅₀₋₂₀₀ = 198m
 st. rewiz. 5 szt.
 st. ściek. 5 szt.

		data: 12.2013
inwestor:	4 WOJSKOWY SZPITAL KLINICZNY Z POLIKLINIKĄ SAMODZIELNY PUBLICZNY ZAKŁAD OPIEKI ZDROWOTNEJ 50-981 WROCŁAW ul. Weigla 5	stadium:
branża:	DESZCZOWA	skala: B/S
opracował :		
sprawdził:		
nazwa rysunku:		nr rysunku: 5