


UL. R. WEIGLA

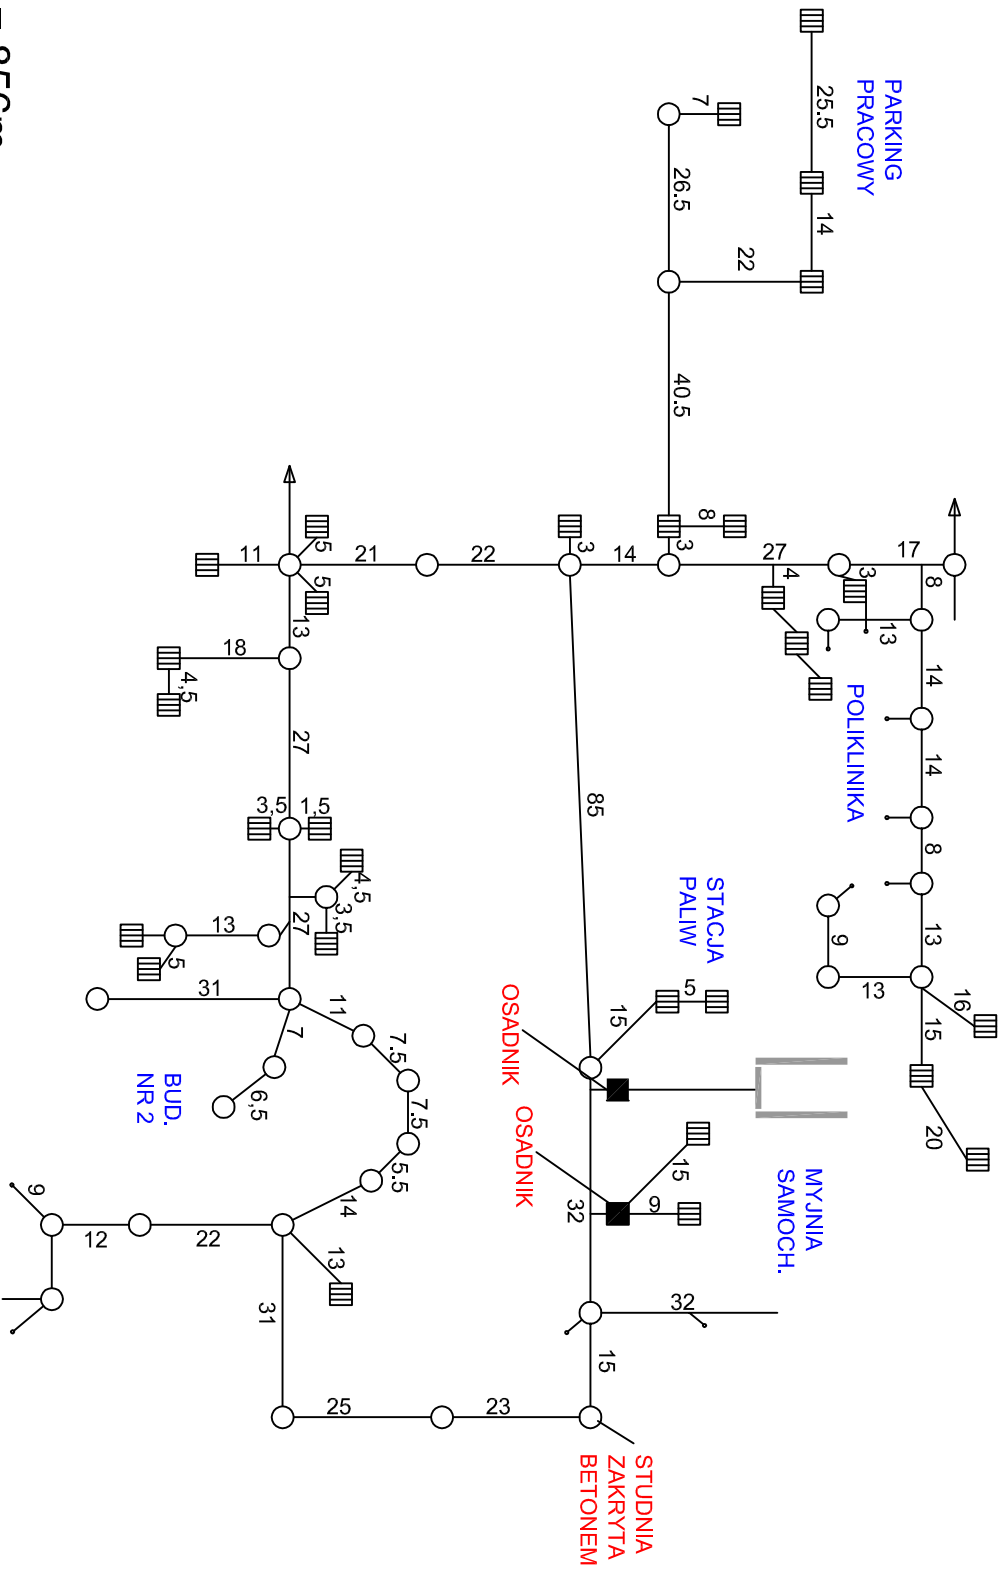

L<sub>150-250</sub> = 856m

L<sub>300</sub> = 114m

st. rewiz. 35 szt.

st. ściek. 30 szt.

osadnik 1szt.

inwestor:	4 WOJSKOWY SZPITAL KLINICZNY Z POLIKLINIKĄ SAMODZIELNY PUBLICZNY ZAKŁAD OPIEKI ZDROWOTNEJ 50-981 WROCŁAW ul. Weigla 5	stadium:	data:
branża:	DESZCZOWA	skala:	01.2012
opracował:			
sprawdził:			
nazwa rysunku:		nr rysunku:	7