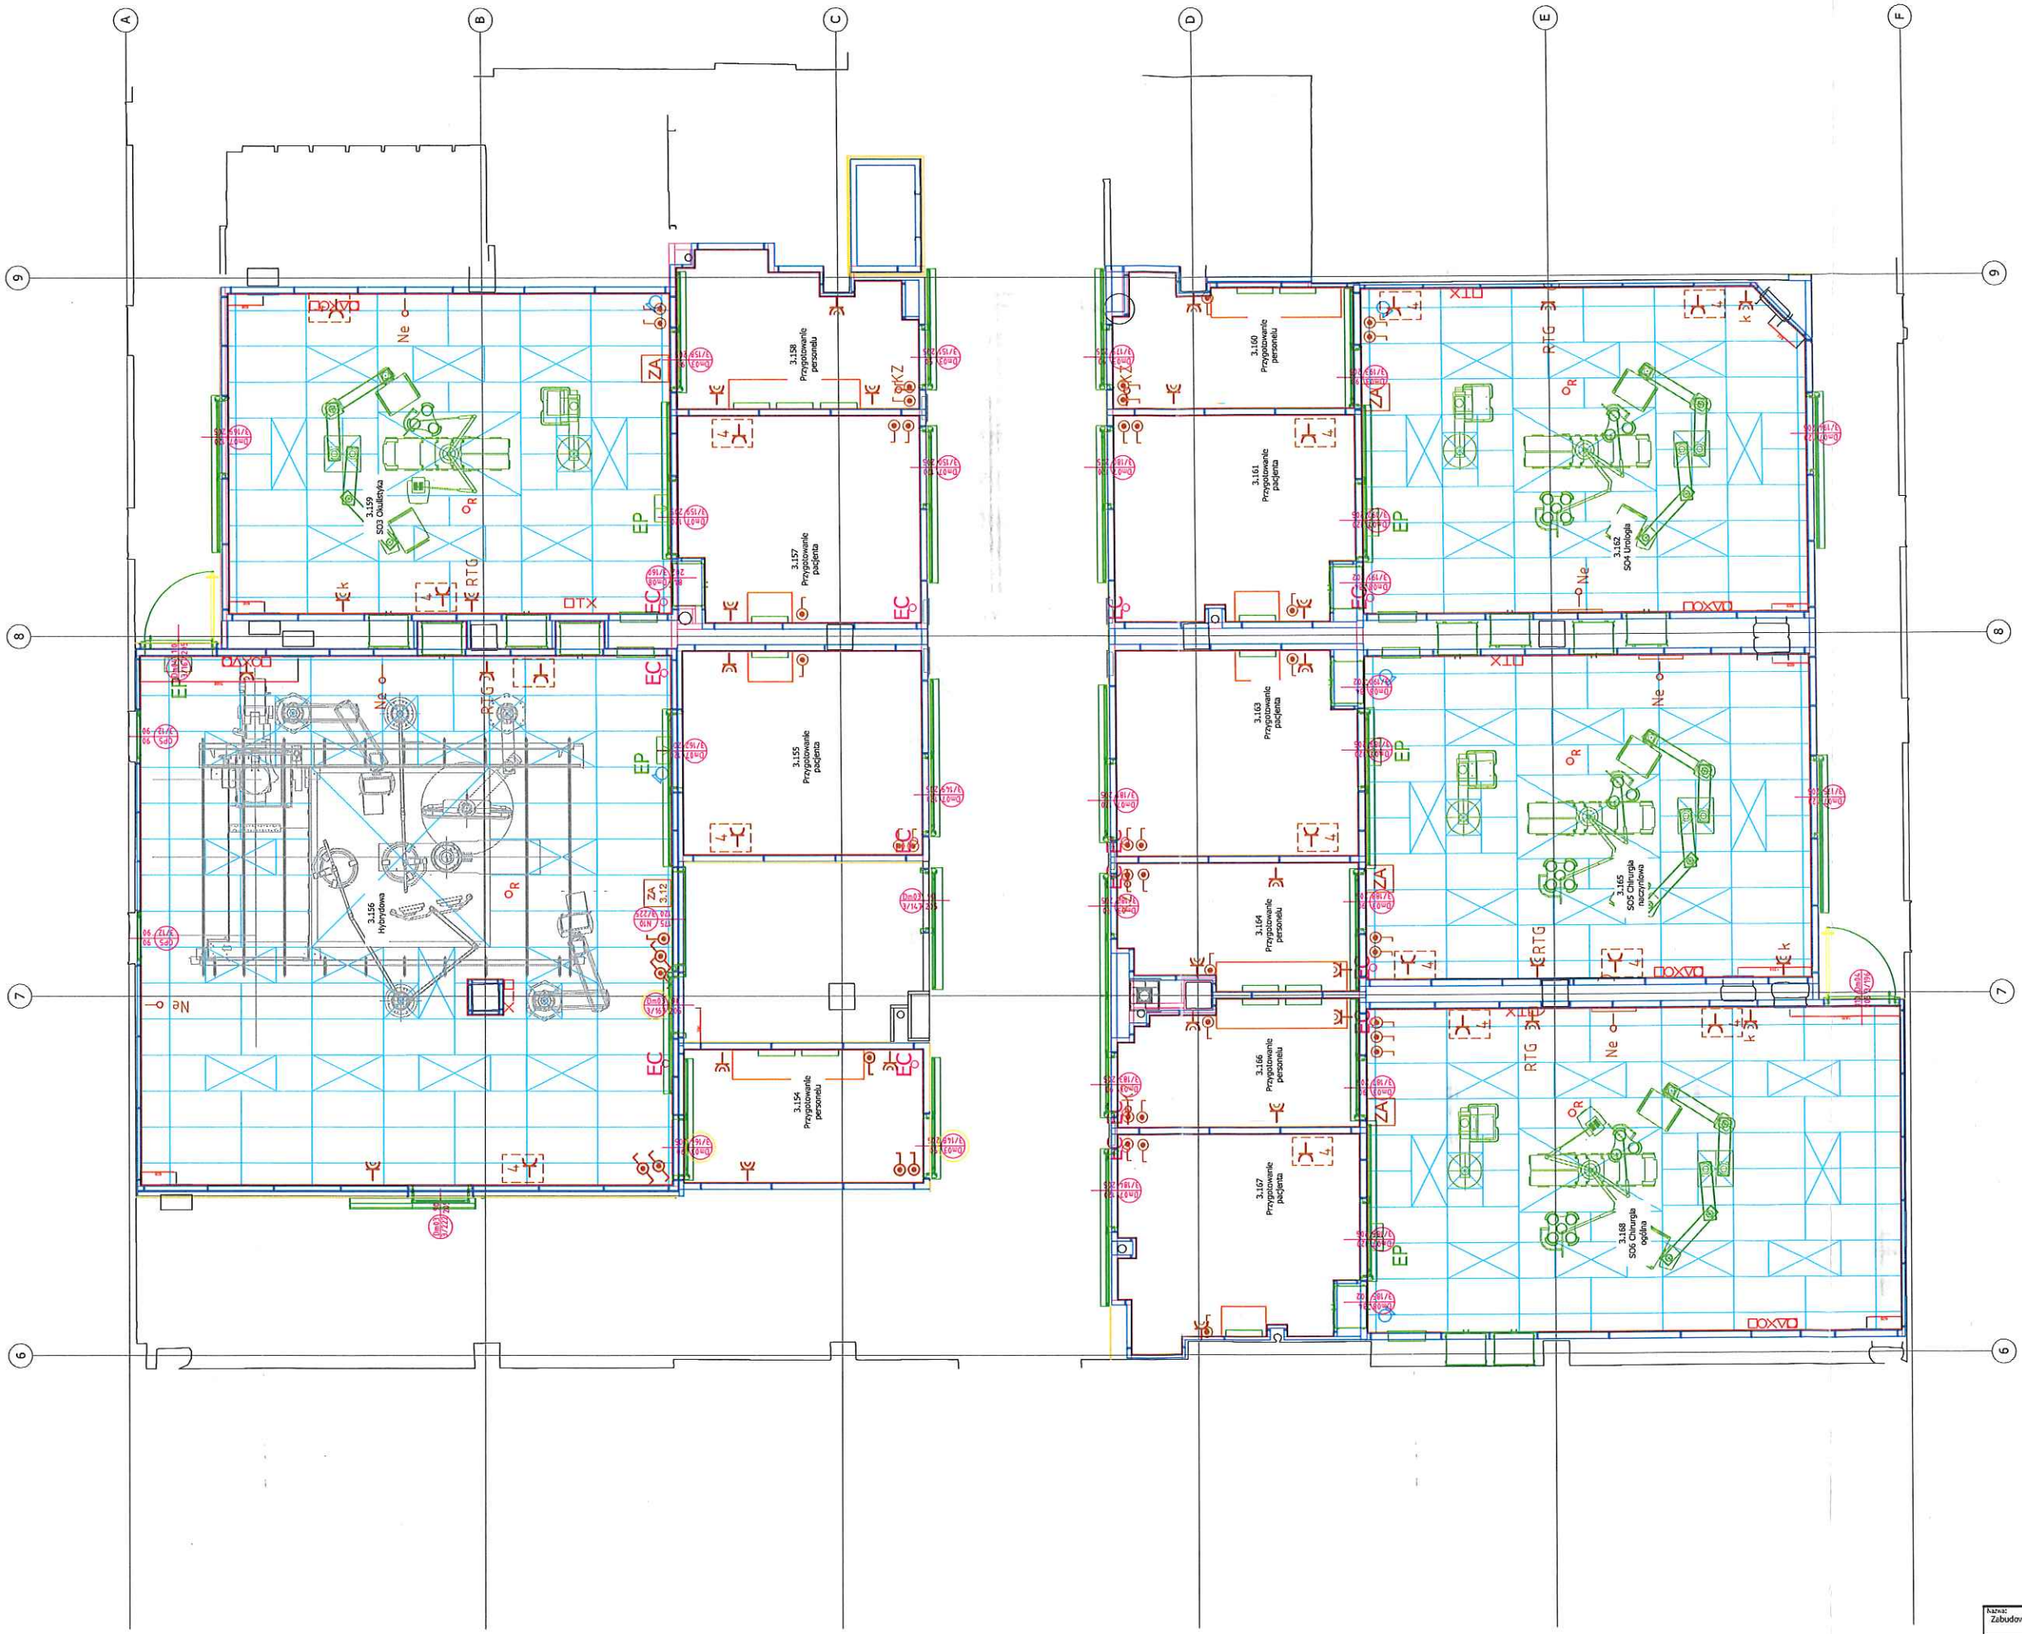

Nazwa: Zabudowa panelowa wraz z stolarką drzwiową sale operacyjne				Stadium opracowania: DOKUMENTACJA WARSZTATOWA
	Imię i Nazwisko	Podpis	Data:	ALVO Spółka z ograniczoną odpowiedzialnością Sp. K. ul. Pułaskiego 21a 64-030 Śmigiel Tel. +48 065 518 98 49 Tel/Fax. +48 065 518 98 26
Kreślił:	Kosmala K.		01.2016	
Sprawdził:	Cichocki M.		01.2016	
Zatwierdził:	Łuczak M.		01.2016	
Podziałka: 1:50	Projekt: ZINTEGROWANY BLOK OPERACYJNY W 4. WOJSKOWYM SZPITALU KLINICZNYM Z POLIKLINIKĄ SPZOZ WROCŁAW			Przedmiot opracowania: Projekt wykonawczy bloku operacyjnego K3 — Format: A 1