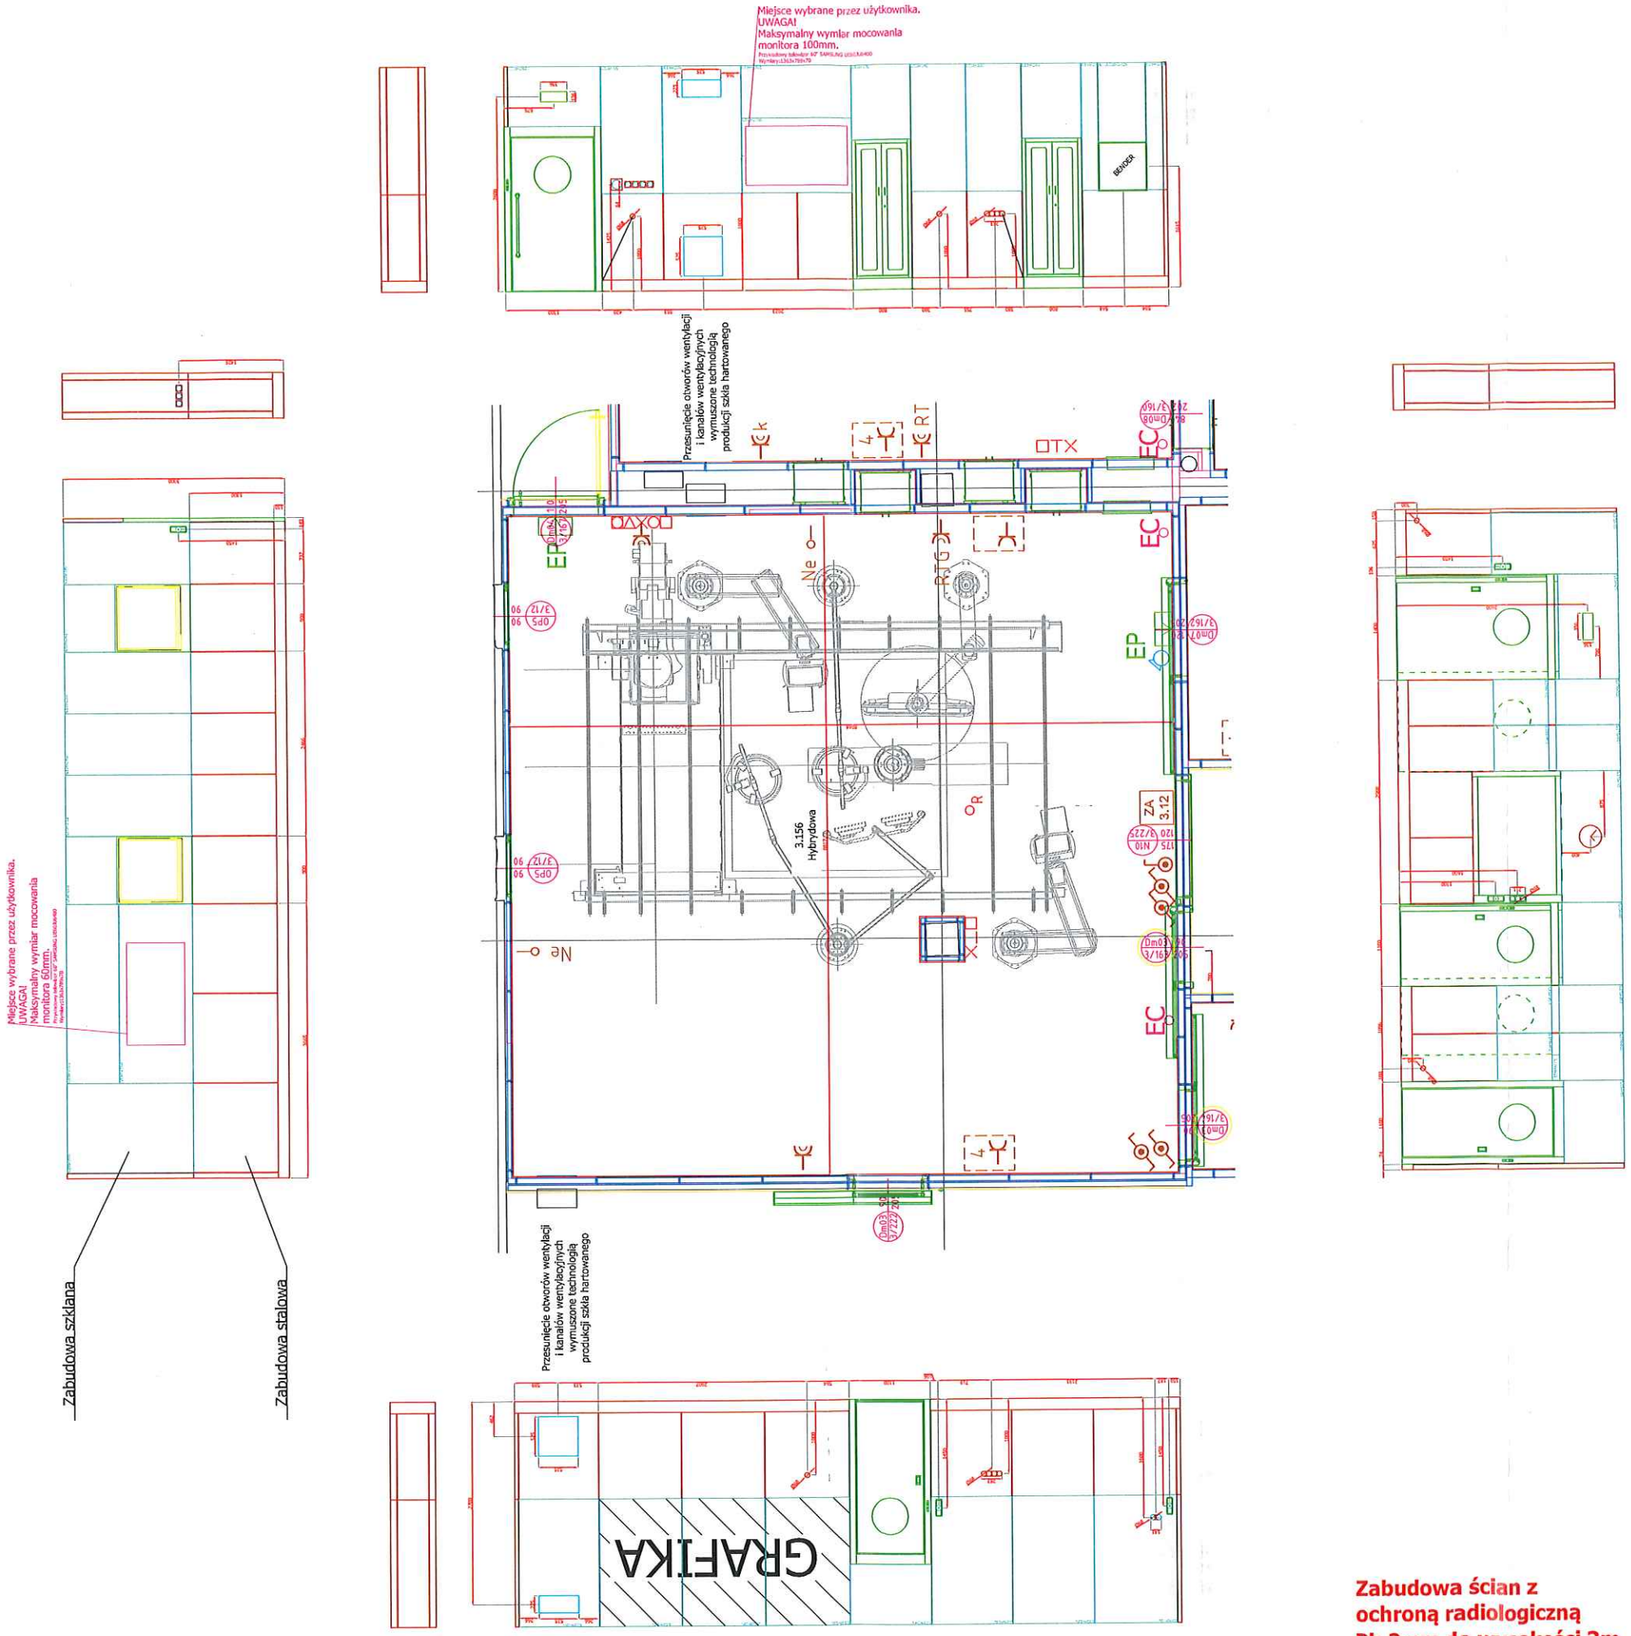

RAL 1015

RAL 9006

Zabudowa ścian z ochroną radiologiczną Pb 2mm do wysokości 3m

Nazwa: Zabudowa panelowa wraz z stolarką drzwiową sale operacyjne				Stadium opracowania: DOKUMENTACJA WARSZTATOWA
	Imię i nazwisko	Podpis	Data:	ALVO
Kreślił:	Kosmala K.		01.2016	Spółka z ograniczoną odpowiedzialnością Sp. K. ul. Pułaskiego 21a 64-070 Śmigiel Tel. +48 065 518 96 49 Fax. +48 065 518 96 36
Sprawdził:	Cichocki M.		01.2016	
Zatwierdził:	Łuczak M.		01.2016	
Podziałka: 1:40	Projekt: ZINTEGROWANY BLOK OPERACYJNY W 4. WOJSKOWYM SZPITALU KLINICZNYM Z POLIKLINIKĄ SPZOZ WROCŁAW			Przedmiot opracowania: Projekt wykonawczy bloku operacyjnego 3.156 Hybrydowa — Format: A 1