




ELEWACJA FRONTOWA

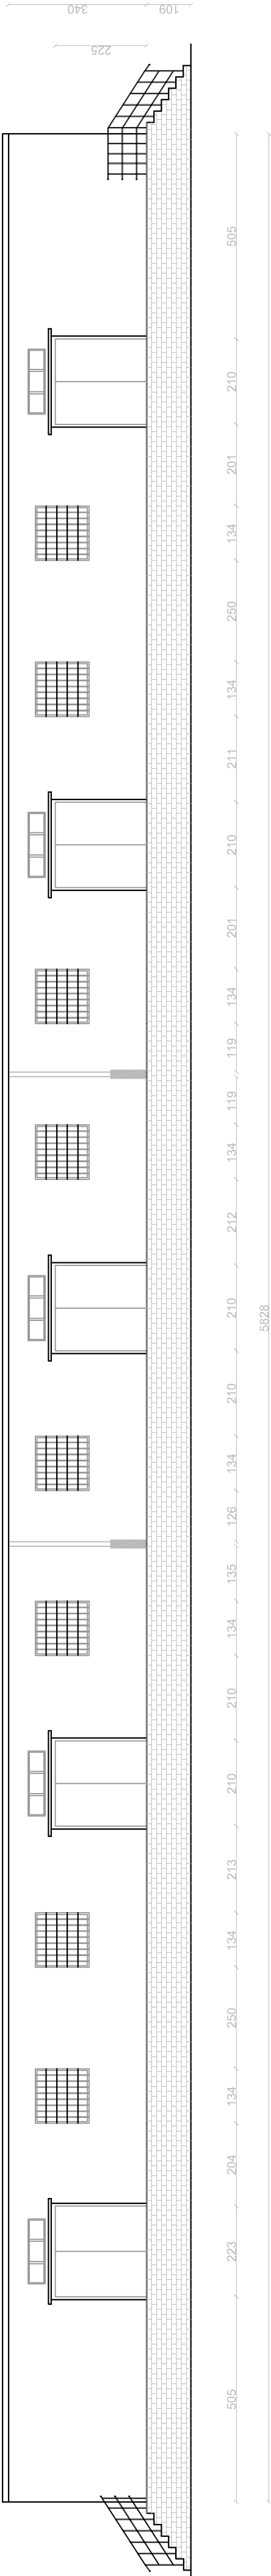


ELEWACJA TYLNA

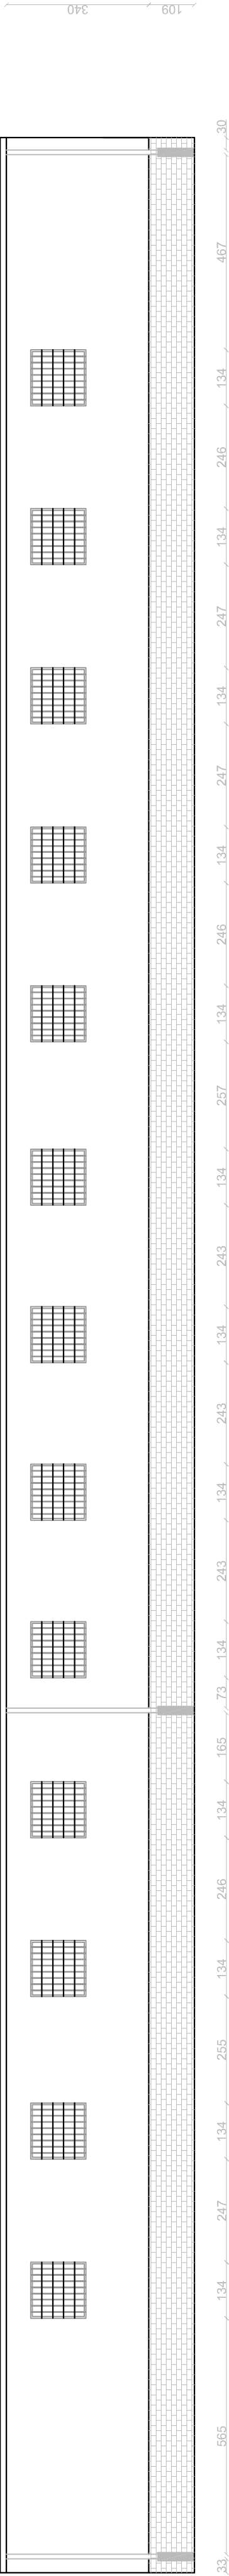

ELEWACJA LEWA

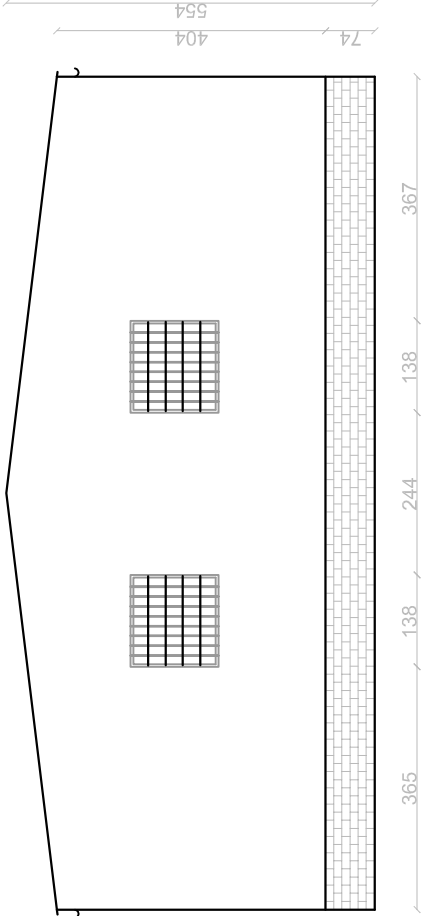

ELEWACJA PRAWA

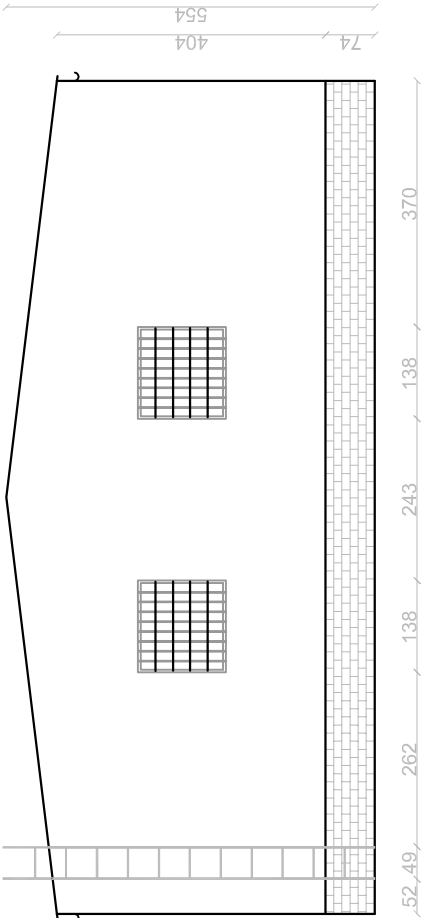

temat	INWENTARYZACJA					
inwestor	4.Wojskowy Szpital Kliniczny z Polikliniką SP ZOZ					
adres	WROCŁAW ul. R.Weigla 5					
obiekt	BUDYNEK NR 6					
oddział	REJONOWA BAZA ZAOPATRZENIA MEDYCZNEGO					
RZUT ELEWACJI						
				nazwa rysunku		
				skala		
				branża budowlana		
				nr rysunku 1		

RZUT ELEWACJI