
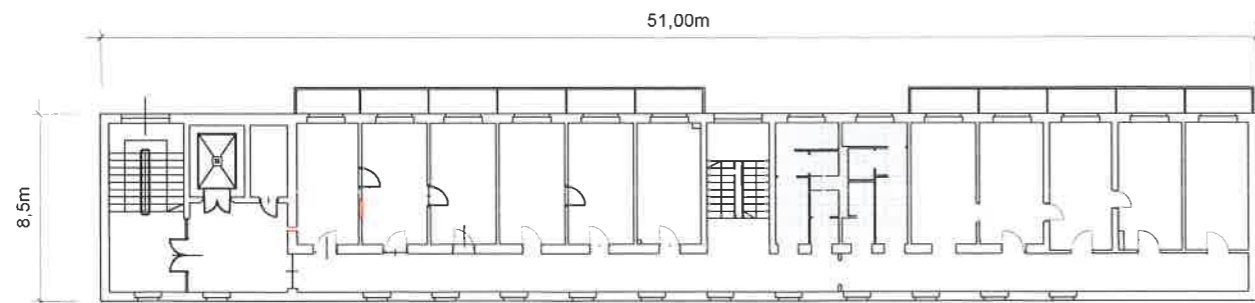


Ip. - INWENTARYZACJA

LEGENDA :

- płytki ceramiczne ścienne do wys. H=.....m
- pozostałe płaszczyny - farba zmywalna (lamperia-olejna)
- ściana wys h=220cm

ZAPLECZE GABINETU UROLOGA
pow.2,90m²


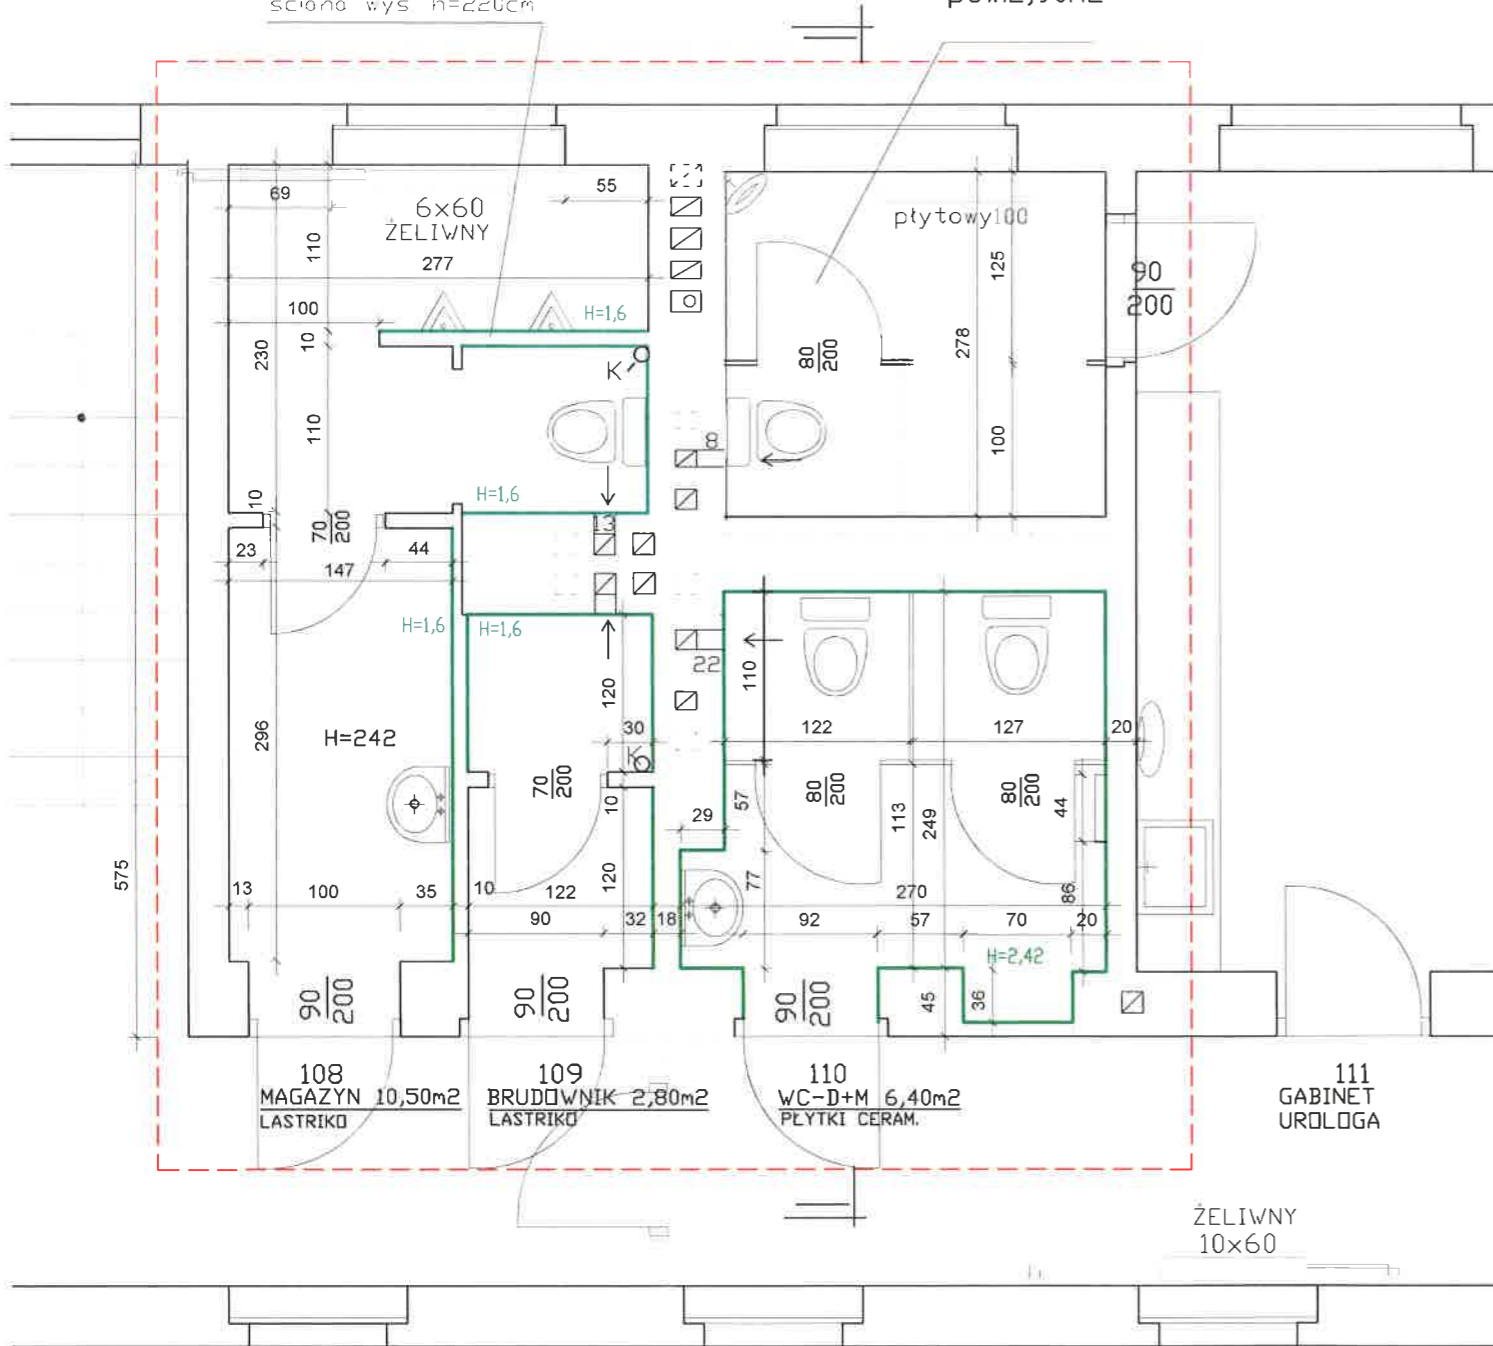


RZUT Ip.

Ip. - PROJEKT

ZESTAWIENIE POWIERZCHNI:

INWENTARYZACJA		PROJEKT	
NR i NAZWA POM.	POW.	NR i NAZWA POM.	POW.
108 magazyn	10,50m ²	108 WC-M	8,50m ²
109 brudownik	2,80m ²	109 WC-pers.	2,80m ²
110 WC-D+M-pers.	6,40m ²	110 WC-D	6,00m ²
		suma - 17,30m ²	

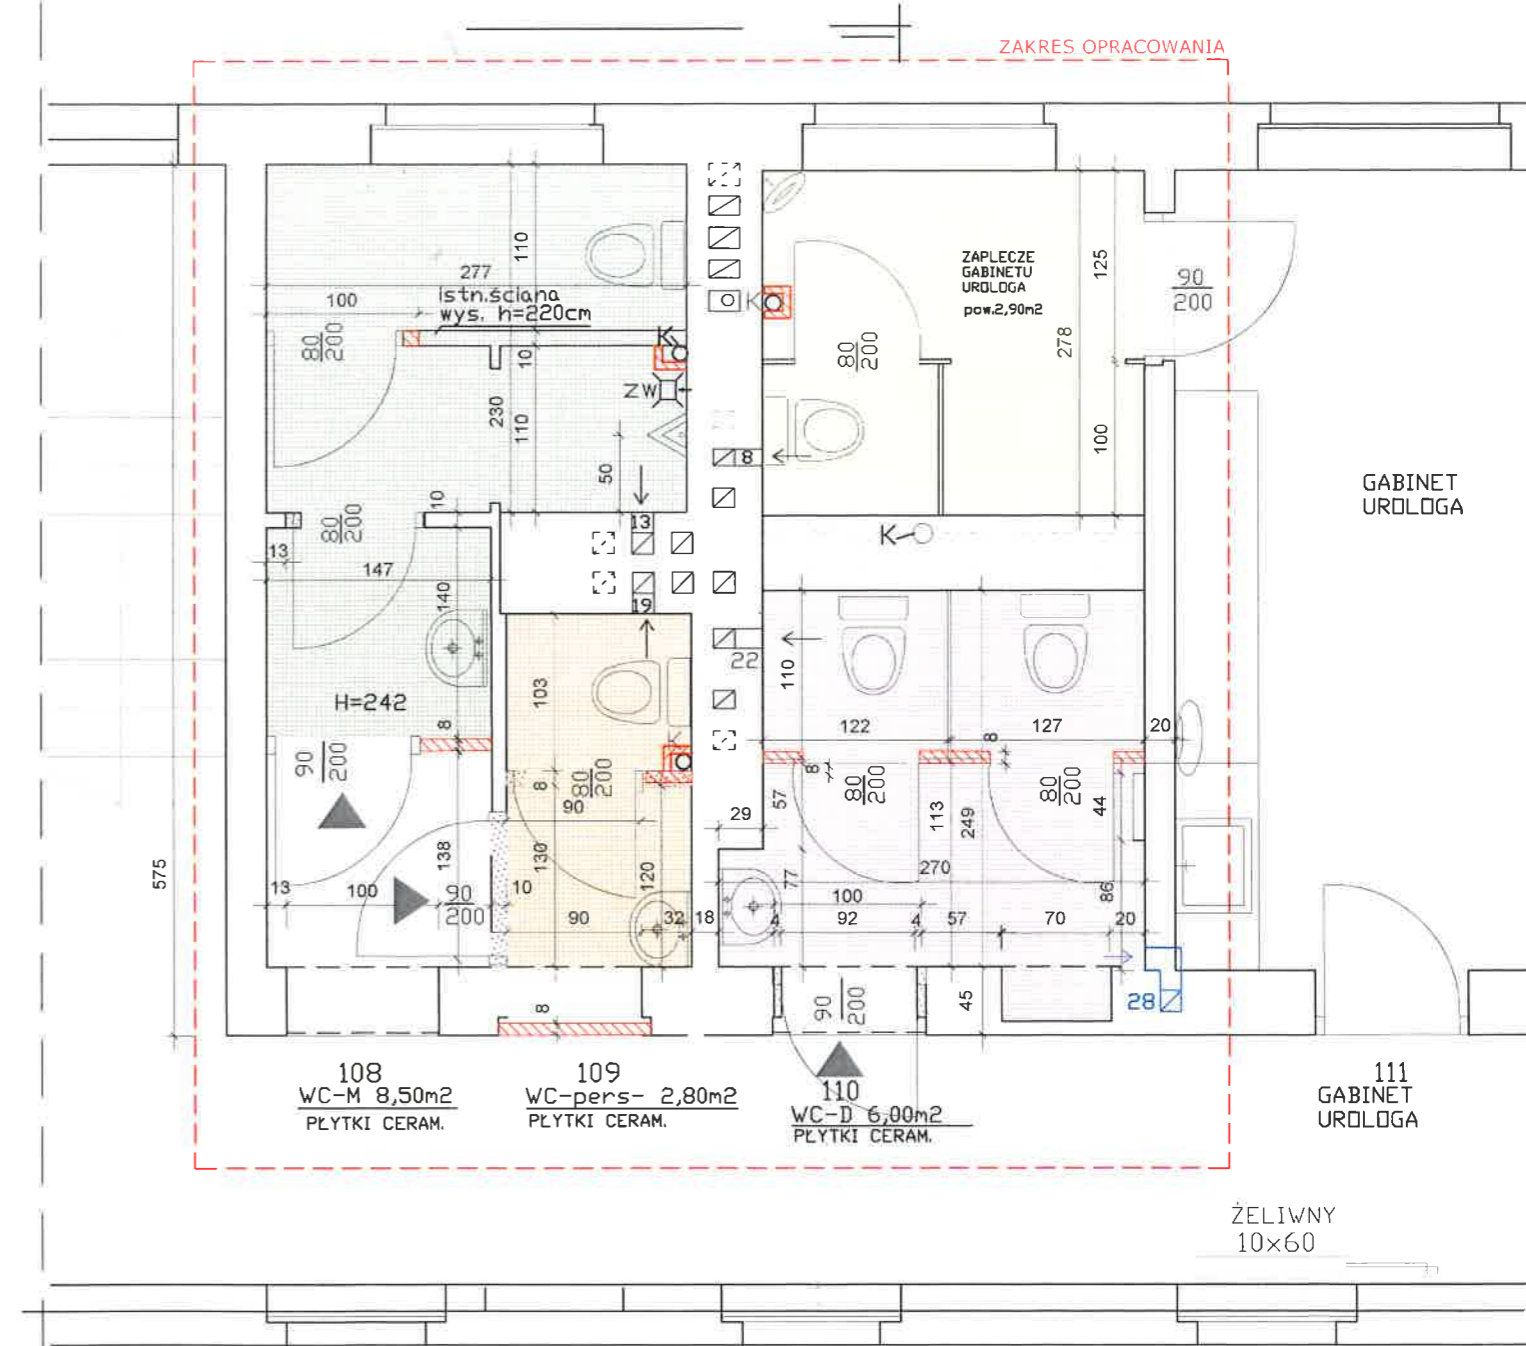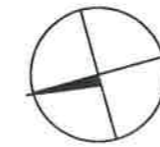

- UWAGA:
- PIONY KANALIZACYJNE PROWADZIĆ W MIEJSCACH PIONÓW ISTNIEJĄCYCH
 - OBUDOWA PIONÓW KAN.-PŁYTY G-K

LEGENDA :

- WYBURZENIA
- ZAMUROWANIA
- ELEMENTY PROJEKTOWANE
- ZŁĄCZKA DO WĘŻA
- KRATKA ŚCIEKOWA
- przewód w odł. ok.1m nad stropem I piętra
- zmiany w podłączeniu
- nowe podłączenia

FUNKCJA

- WC DLA PACJENTÓW:
- WC MĘSKI
 - WC DAMSKI
- WC I POMIESZCZENIA DLA PERSONELU:
- FUNKCJA BEZ ZMIAN
 - WC PERSONELU

	PRZEDSIĘBIORSTWO PROJEKTOWO-BUDOWLANE "Archi - test" 51-608 WROCŁAW UL. Różyckiego 1c www.architest.pl, e-mail: biuro@architest.pl		
	PROJEKT: budowlany		
Nazwa i adres inwestycji	Przebudowa i remont pomieszczeń sanitarnych w budynku nr 36, 4 Wojskowy Szpital Kliniczny z Polikliniką SP ZOZ we Wrocławiu, Wrocław, ul Weigla 5, Komplex Wojskowy nr 2857, dz nr 1/2 AM-12 obręb Gaj, jedn. ewid. Wrocław		
Zakres opracowań	IMIĘ I NAZWISKO	UPRAWNIENIA BUDOWLANE	PODPIS
Projekt architektoniczny	mgr inż. arch. Józefa Dąbrowska	upr. nr 33/66	
sprawdzający projekt architektoniczny	mgr inż. arch. Bożena Chichłowska	upr. nr 245/91/UW	
Tytuł rysunku	RZUT I PIĘTRA		
Data:	Skala: 1:50	Nr rys: 4	