
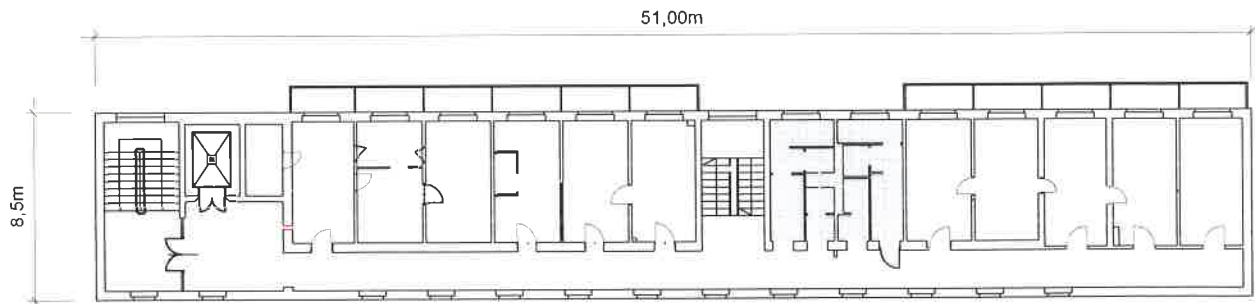


IIIp. - INWENTARYZACJA

LEGENDA :


- płytki ceramiczne ściennie do wys. H=.....m
- pozostałe płszczyzny - farba zmywalna (lamperia-olejna)

ściana wys. h=220cm

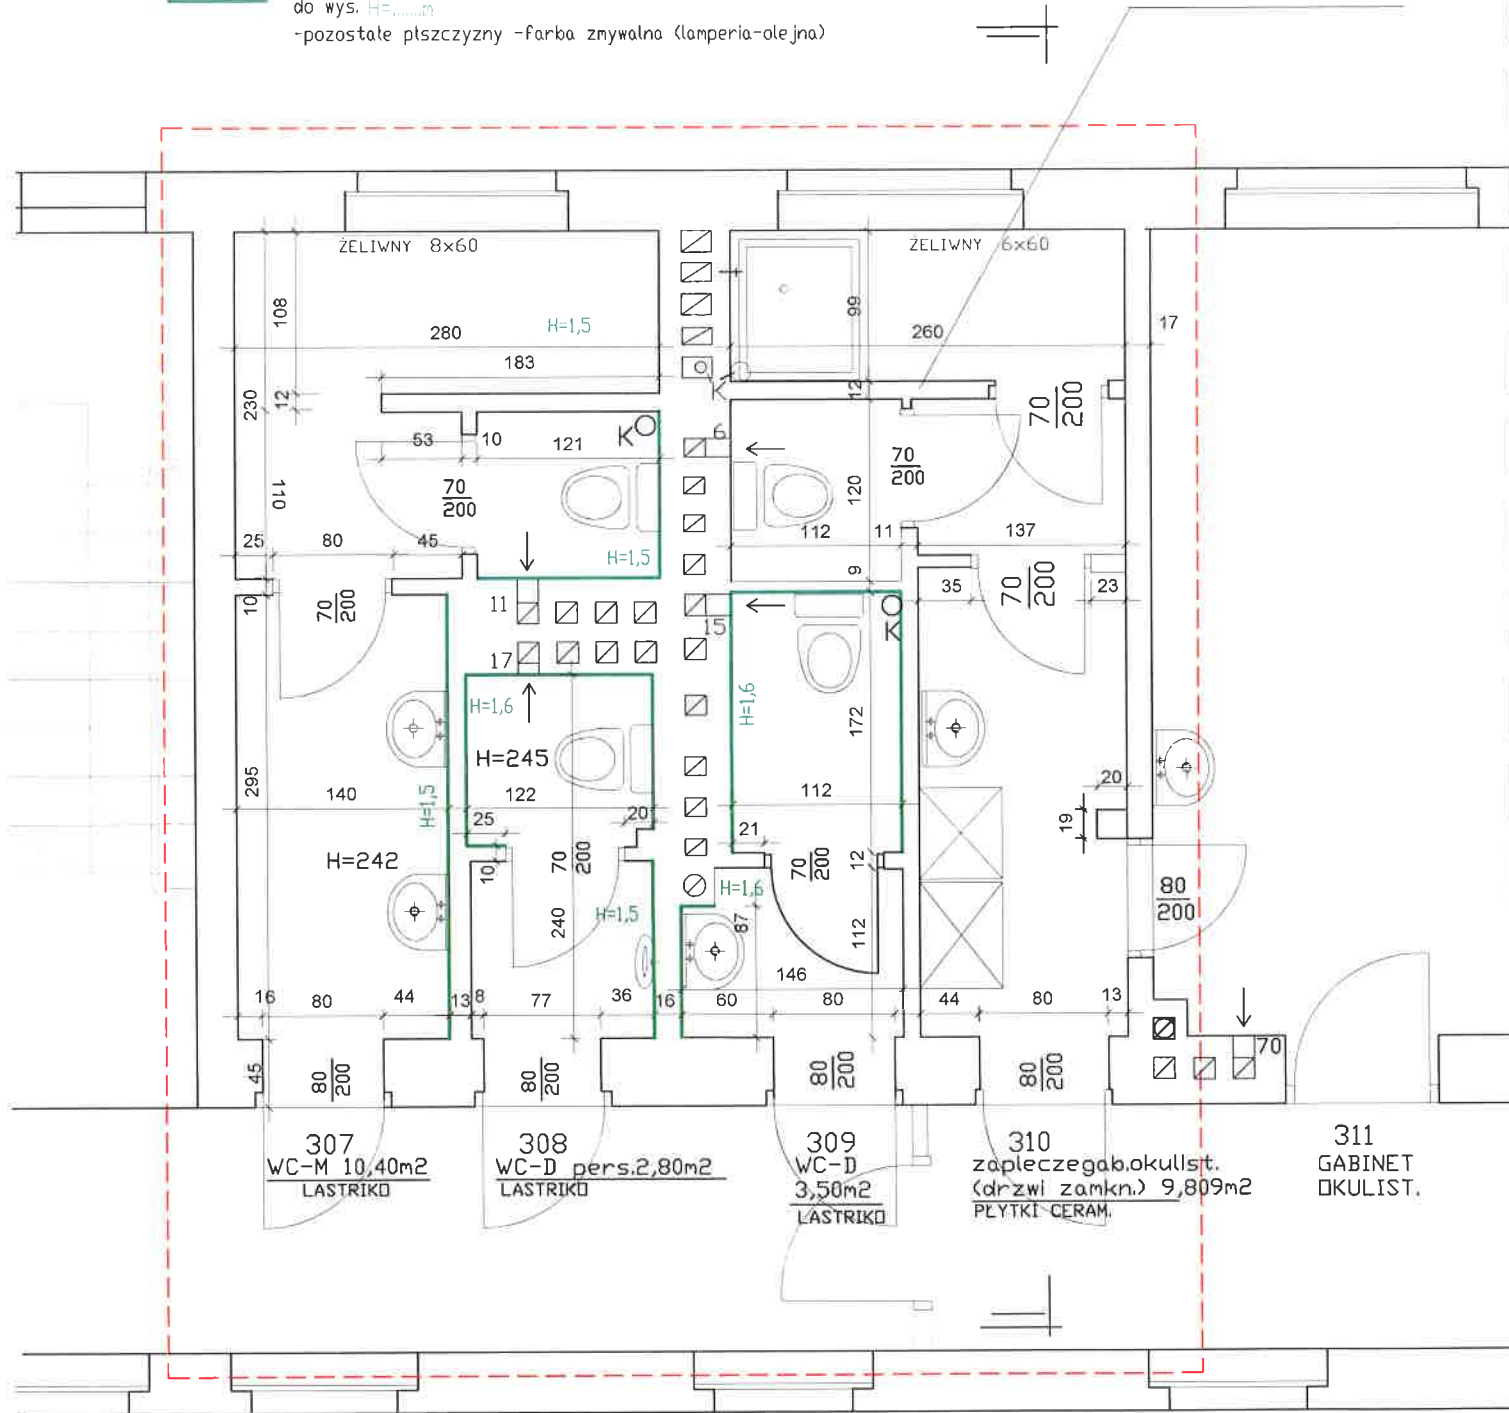


RZUT IIIp.

IIIp. - PROJEKT

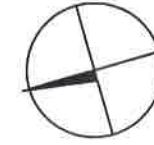

ZAKRES OPRACOWANIA

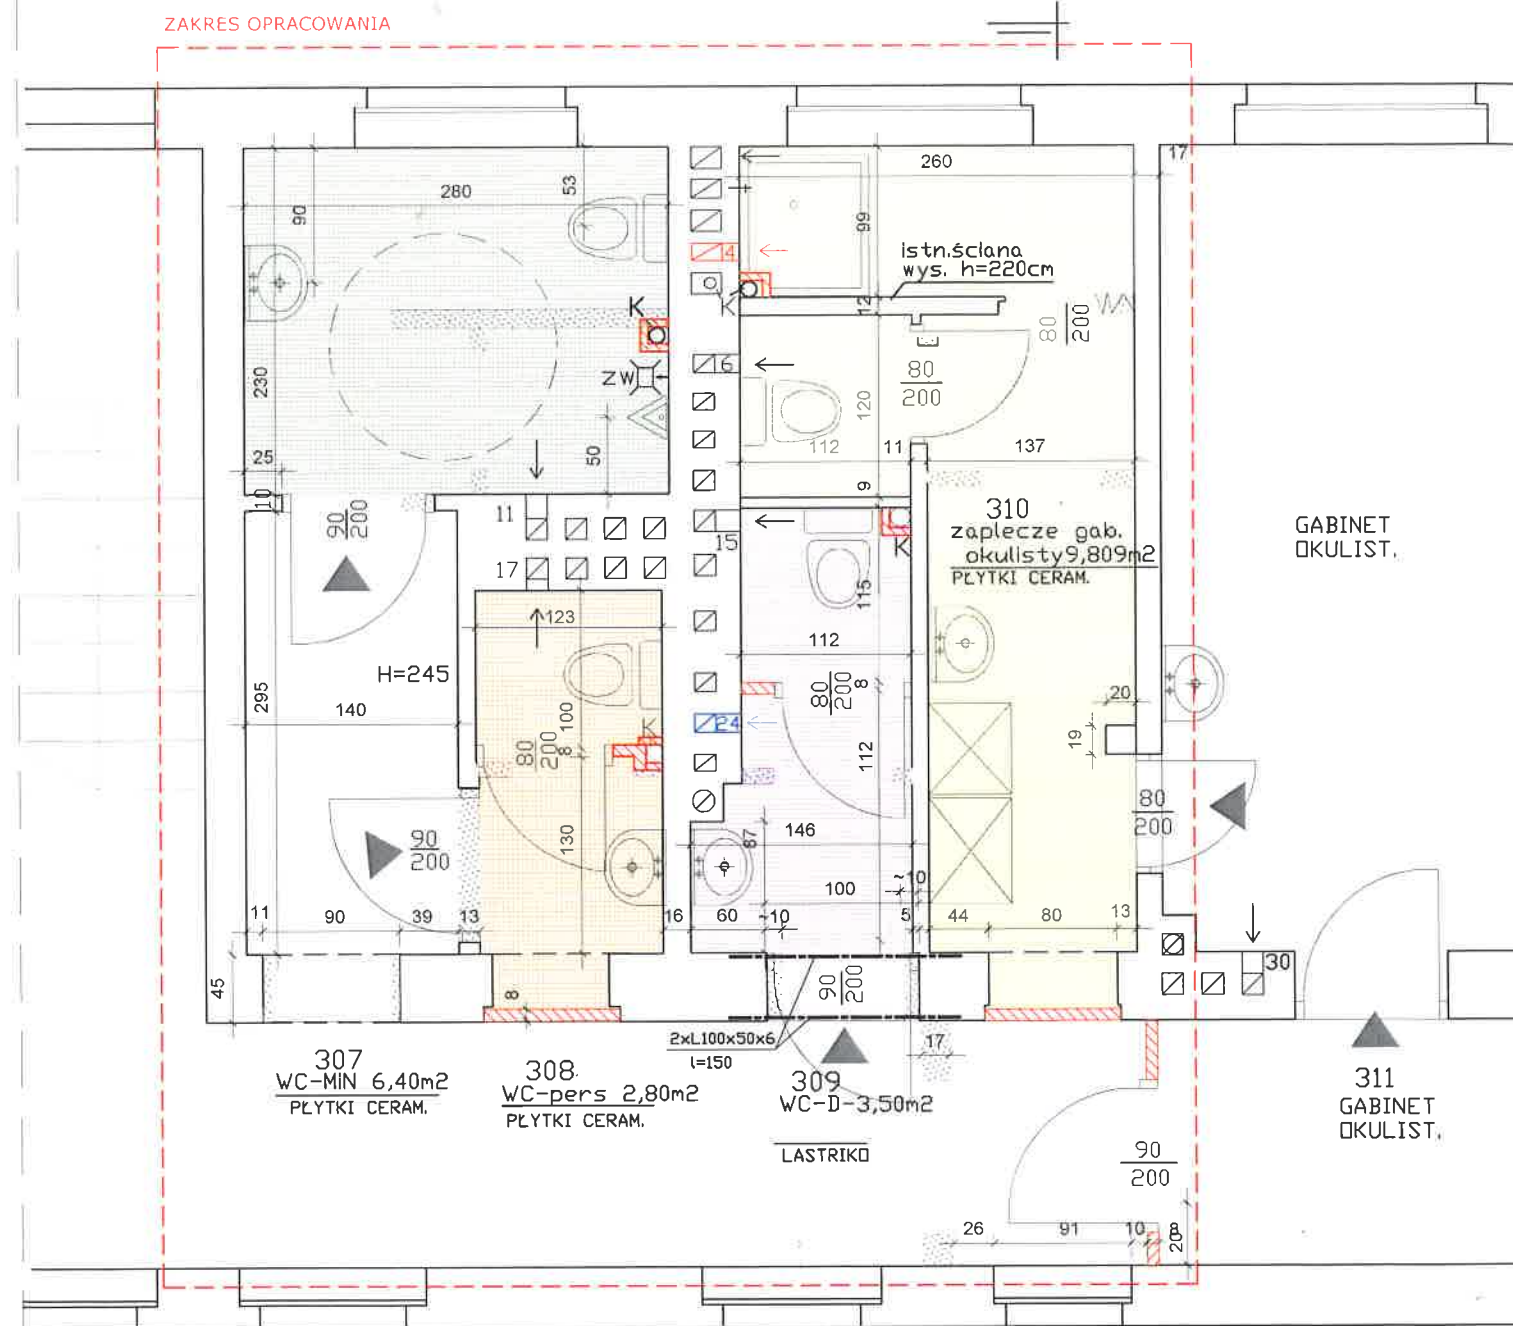

LEGENDA :

- WYBURZENIA
- ZAMURDOWANIA
- ELEMENTY PROJEKTOWANE
- Z W - ZŁĄCZKA DO WĘZA
- KRATKA ŚCIEKOWA
- przewód w odł. ok.1m nad stropem III piętra
- zmiany w podłączeniu
- nowe podłączenia

- UWAGA:
- PIONY KANALIZACYJNE PROWADZIĆ W MIEJSCACH PIONÓW ISTNIEJĄCYCH
 - OBUDOWA PIONÓW KAN.-PŁYTY G-K

- min. pole manewru dla N (niepełnospr.)

FUNKCJA

WC DLA PACJENTÓW:

- WC MĘSKI i dla N
- WC DAMSKI

WC I POMIESZCZENIA DLA PERSONELU:

- FUNKCJA BEZ ZMIAN
- WC PERSONELU

ZESTAWIENIE POWIERZCHNI:

INWENTARYZACJA		PROJEKT	
NR i NAZWA POM.	POW.	NR i NAZWA POM.	POW.
307 WC-M	10,40m ²	307 WC-M i N	6,40m ²
308 WC-D-pers.	2,80m ²	308 WC-pers.	2,80m ²
309 WC-D	3,50m ²	309 WC-D	3,50m ²
suma - 12,70m ²			

	PRZEDSIĘBIORSTWO PROJEKTOWO-BUDOWLANE "Archi - test" 51-608 WROCŁAW UL. Różyckiego 1c www.architest.pl, e-mail: biuro@architest.pl		
	PROJEKT: budowlany		
Nazwa i adres inwestycji	Przebudowa i remont pomieszczeń sanitarnych w budynku nr 36. 4 Wojskowy Szpital Kliniczny z Poliklinika SP ZOZ we Wrocławiu, Wrocław, ul. Weigla 5, Komplex Wojskowy nr 2857, dz nr 1/2 AM-12, obręb Gaj, jedn. ewid. Wrocław		
Zakres opracowań	IMIĘ I NAZWISKO	UPRAWNIENIA BUDOWLANE	PODPIS
Projekt architektoniczny	mgr inż. arch. Józefa Dąbrowska	upr. nr 33/66	
sprawdzający projekt architektoniczny	mgr inż. arch. Bożena Chichłowska	upr. nr 245/91/UW	
Tytuł rysunku	RZUT III PIĘTRA		
Data:	Skala: 1:50	Nr rys: 6	