
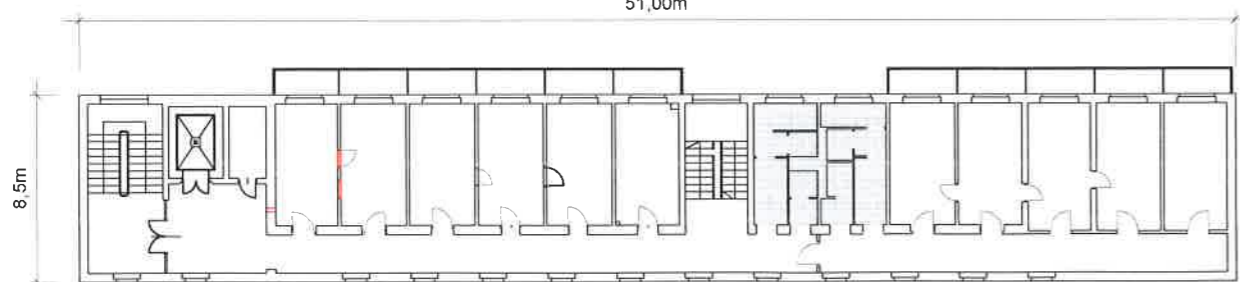


IVp. - INWENTARYZACJA


LEGENDA :

- płytki ceramiczne ścienne do wys. H=...m
- pozostałe płszczyzny - farba zmywalna (lamperia-olejna)

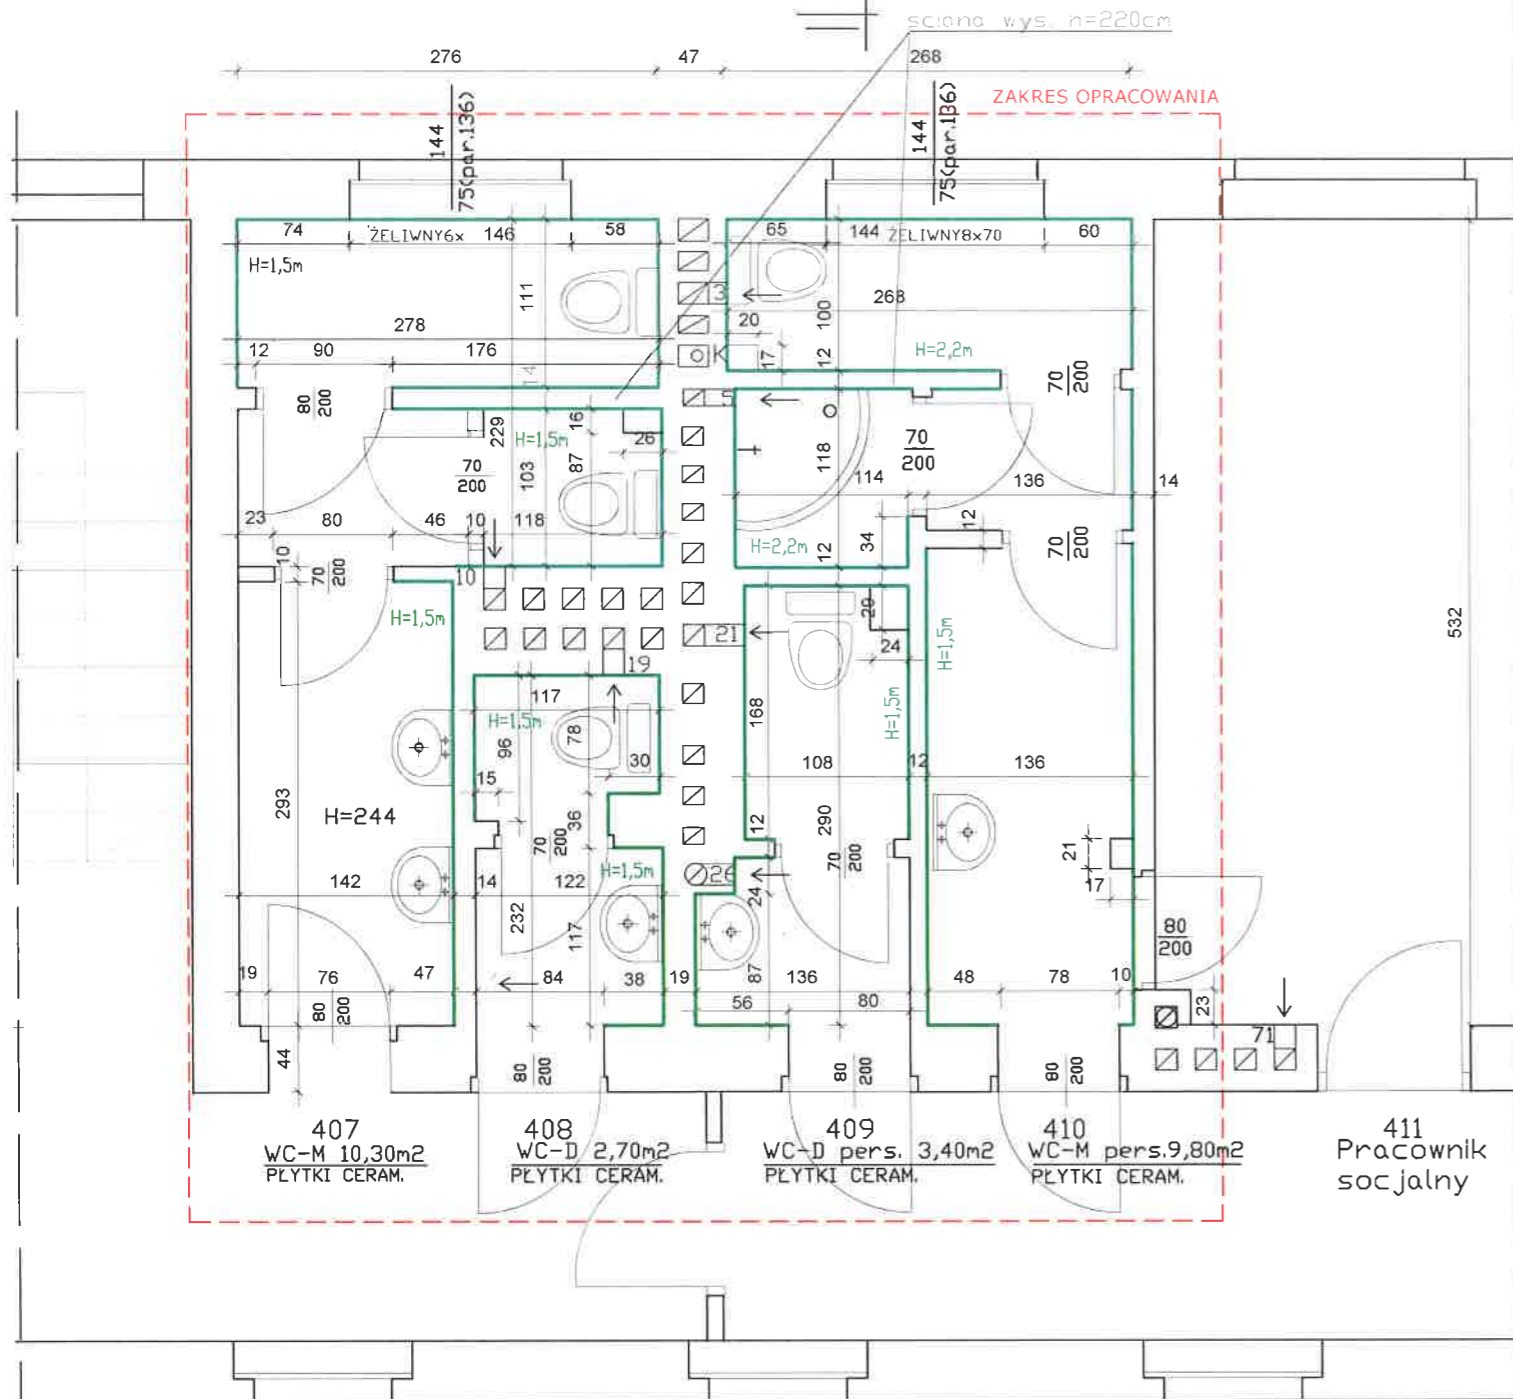


RZUT IVp

IVp. - PROJEKT

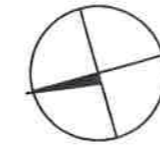

ZESTAWIENIE POWIERZCHNI:

INWENTARYZACJA		PROJEKT	
NR I NAZWA POM.	POW.	NR I NAZWA POM.	POW.
407 WC-M	10,30m ²	407 WC-M	8,60m ²
408 WC-D	2,70m ²	408 WC-D	2,80m ²
409 WC-D-pers.	3,40m ²	409 magazyn	3,40m ²
410 WC-M-pers.	9,80m ²	410 WC-pers.	7,00m ²
		suma	21,80m ²

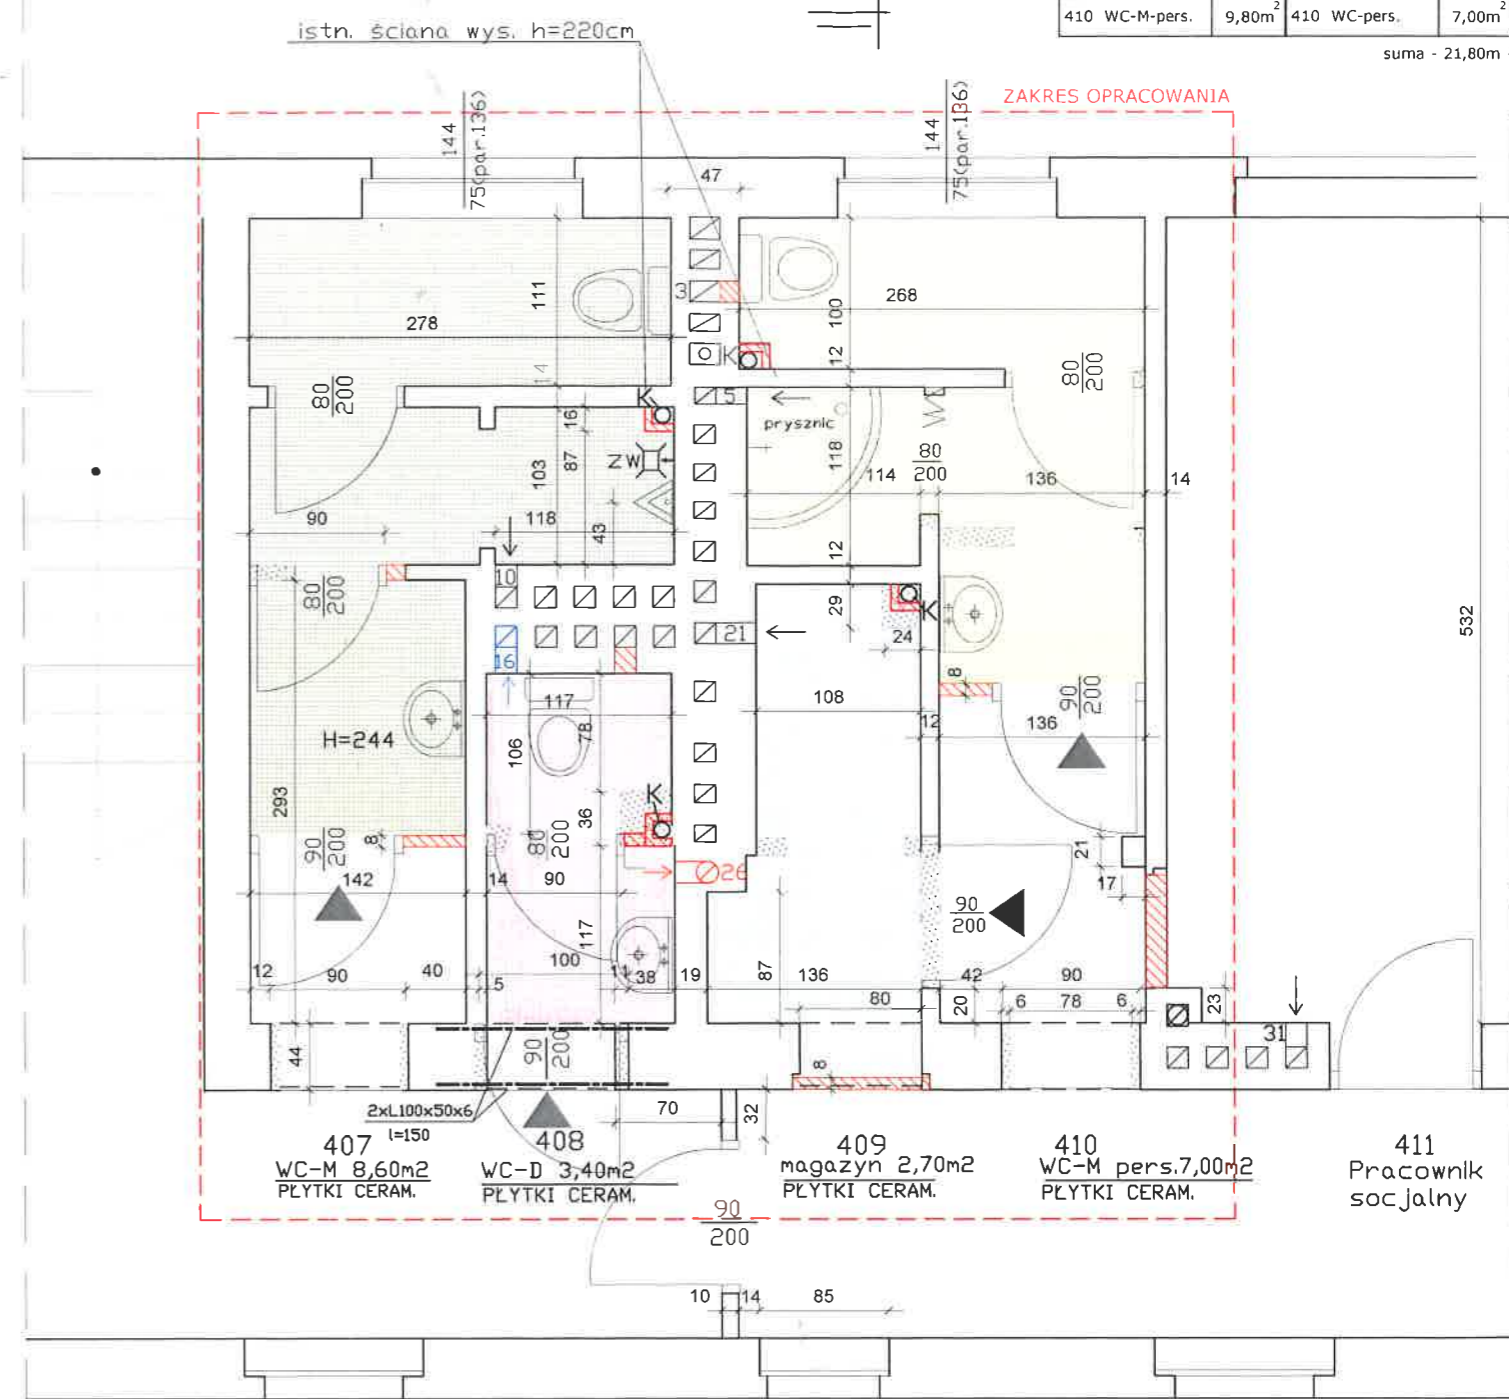

- UWAGA:
- PIONY KANALIZACYJNE PROWADZIĆ W MIEJSCACH PIONÓW ISTNIEJĄCYCH
 - OBUDOWA PIONÓW KAN.-PŁYTY G-K

LEGENDA :

- WYBURZENIA
- ZAMUROWANIA
- ELEMENTY PROJEKTOWANE
- Z W - ZŁĄCZKA DO WĘŻA
- KRATKA ŚCIEKOWA
- zmiany w podłączeniu
- nowe podłączenia

FUNKCJA

WC DLA PACJENTÓW:

- WC MĘSKI
- WC DAMSKI

WC I POMIESZCZENIA DLA PERSONELU:

- FUNKCJA BEZ ZMIAN
- MAGAZYN

	PRZEDSIĘBIORSTWO PROJEKTOWO-BUDOWLANE "Archi - test" 51-608 WROCLAW UL. Różyckiego 1c www.architest.pl, e-mail: biuro@architest.pl		
	PROJEKT: budowlany		
Nazwa i adres inwestycji	Przebudowa i remont pomieszczeń sanitarnych w budynku nr 36, 4 Wojskowy Szpital Kliniczny z Polikliniką SP ZOZ we Wrocławiu, Wrocław, ul Weigla 5, Komplex Wojskowy nr 2857, dz nr 1/2 AM-12, obręb Gaj, jedn ewid Wrocław		
Zakres opracowań	IMIĘ I NAZWISKO	UPRAWNIENIA BUDOWLANE	PODPIS
Projekt architektoniczny	mgr inż. arch. Józefa Dąbrowska	upr. nr 33/66	
sprawdzający projekt architektoniczny	mgr inż. arch. Bożena Chichłowska	upr. nr 245/91/UW	
Tytuł rysunku	RZUT IV PIĘTRA		
Data:	Skala: 1:50	Nr rys: 7	