


SCHEMAT WYMIANY PRZYŁĄCZA WODOCIĄGOWEGO W SUW 4WSKzP SP ZOZ z rury Pe 90 mm na rury Pe 160mm.-L=16,50mb. z wymianą armatury (zasuw; Zw-zwrotne).

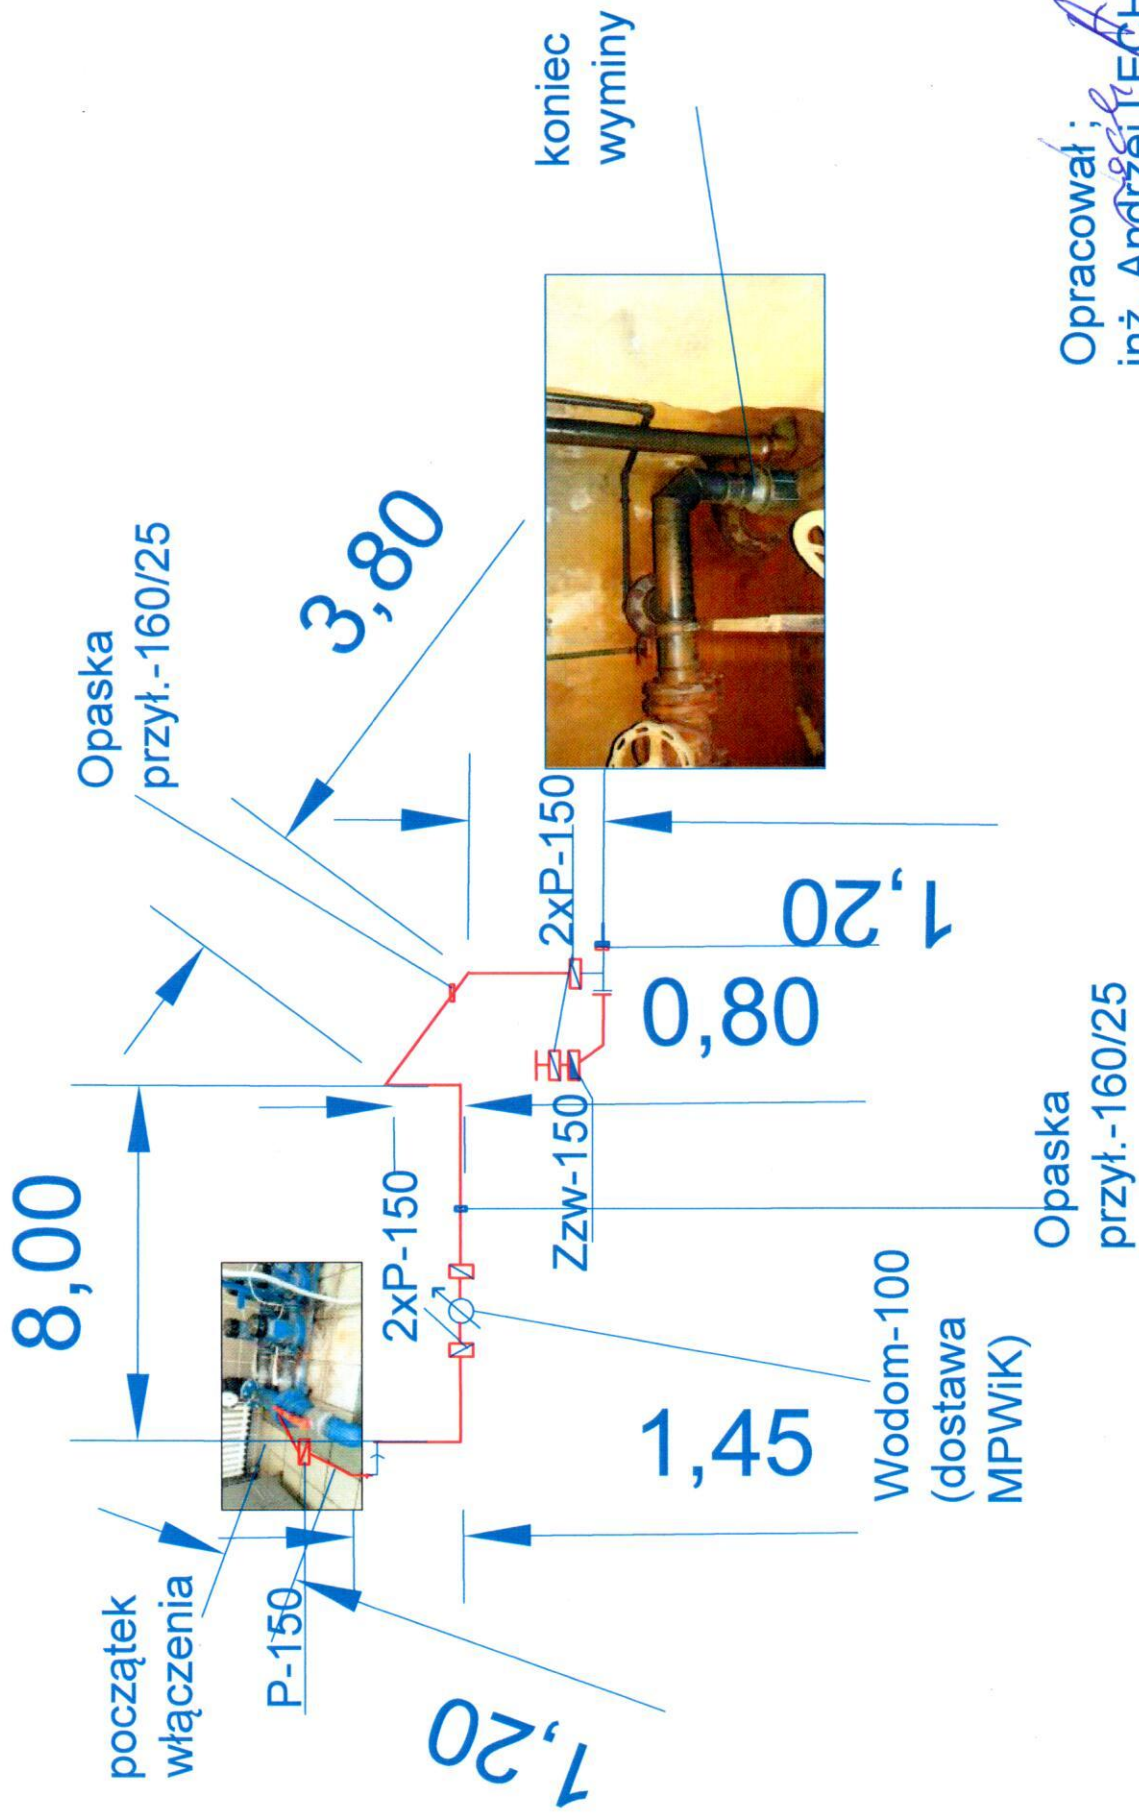

Opracował;  
inż. Andrzej LECH