


KOŁEM CZERWONYM OZNACZONO  
LOKALIZACJĘ ZAKRESU OPRACOWANIA:  
BUDYNEK NR 1, CZĘŚĆ II, 1 PIĘTRO.

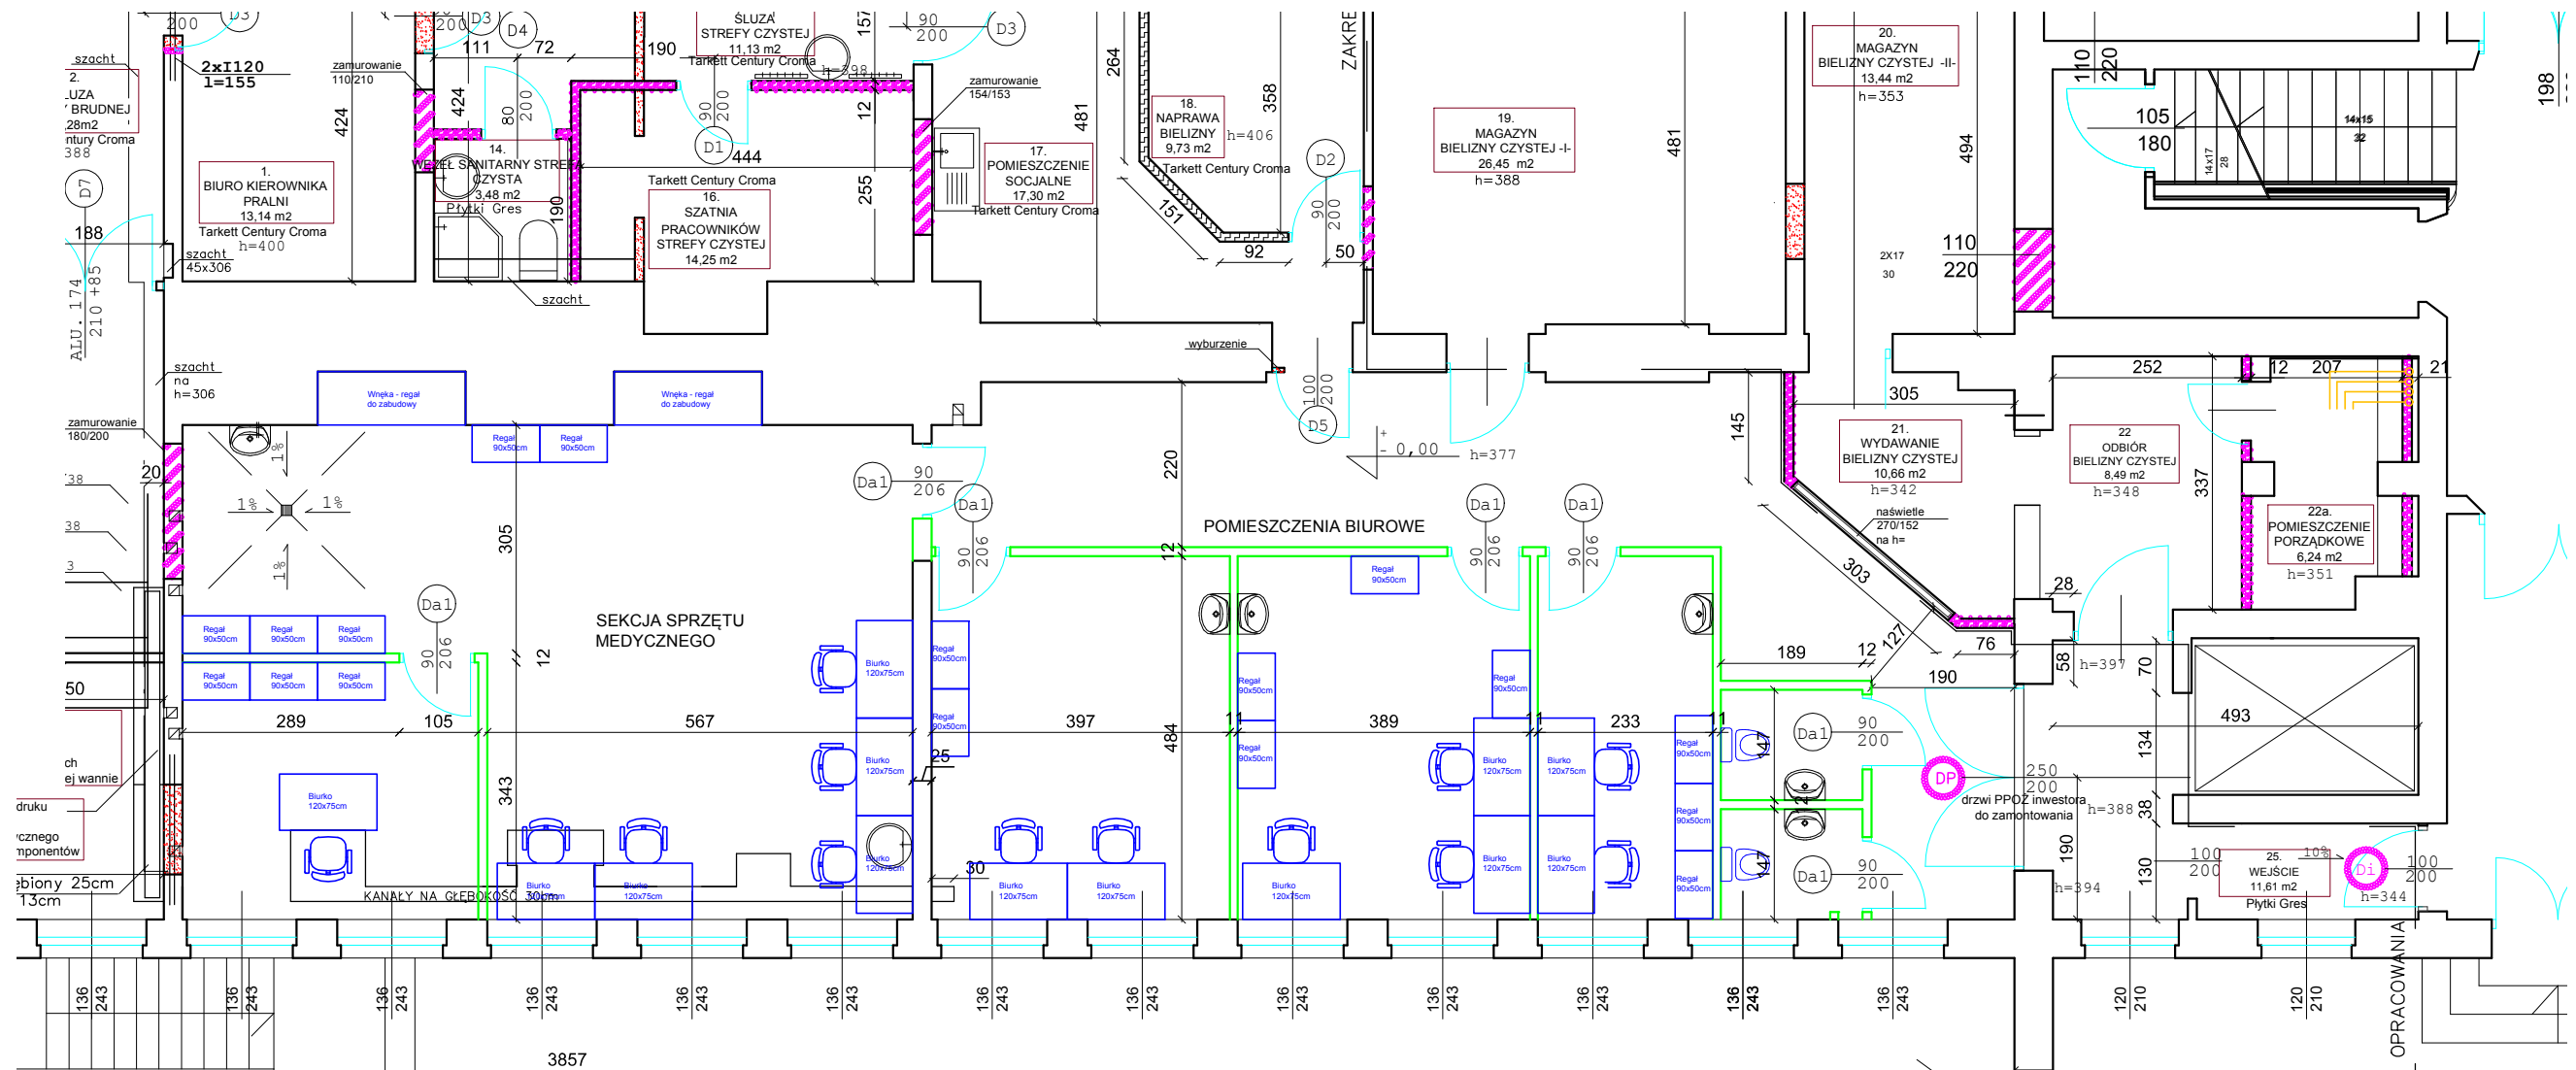

Uwaga:  
1. Kolorem zielonym oznaczono planowane elementy budowlane.  
2. Kolorem niebieskim oznaczono planowane wyposażenie podstawowe pomieszczeń.

Investor	4 WSK z P SP ZOZ we Wrocławiu, ul. Weigla 5			
Adres	ul. Rudolfa Weigla 5, 50-981 Wrocław			
Projekt	Adaptacja pomieszczeń pralni dla potrzeb pomieszczeń biurowych.			
Temat rysunku	Rzut parteru			
	Imię i nazwisko	Data	Nr upr.	Podpis
Opracował	Wojciech Małowiński - Rogala	07.2020	--	
Zatwierdził	MARIOLA JAMKA	07.2020	--	
4WSK/2020/10	1:10	P.B.	Arch.	A-1
Nr projektu	Skala	Stadium	Branża	Nr rysunku