


# PLAN ZAGOSPODAROWANIA TERENU

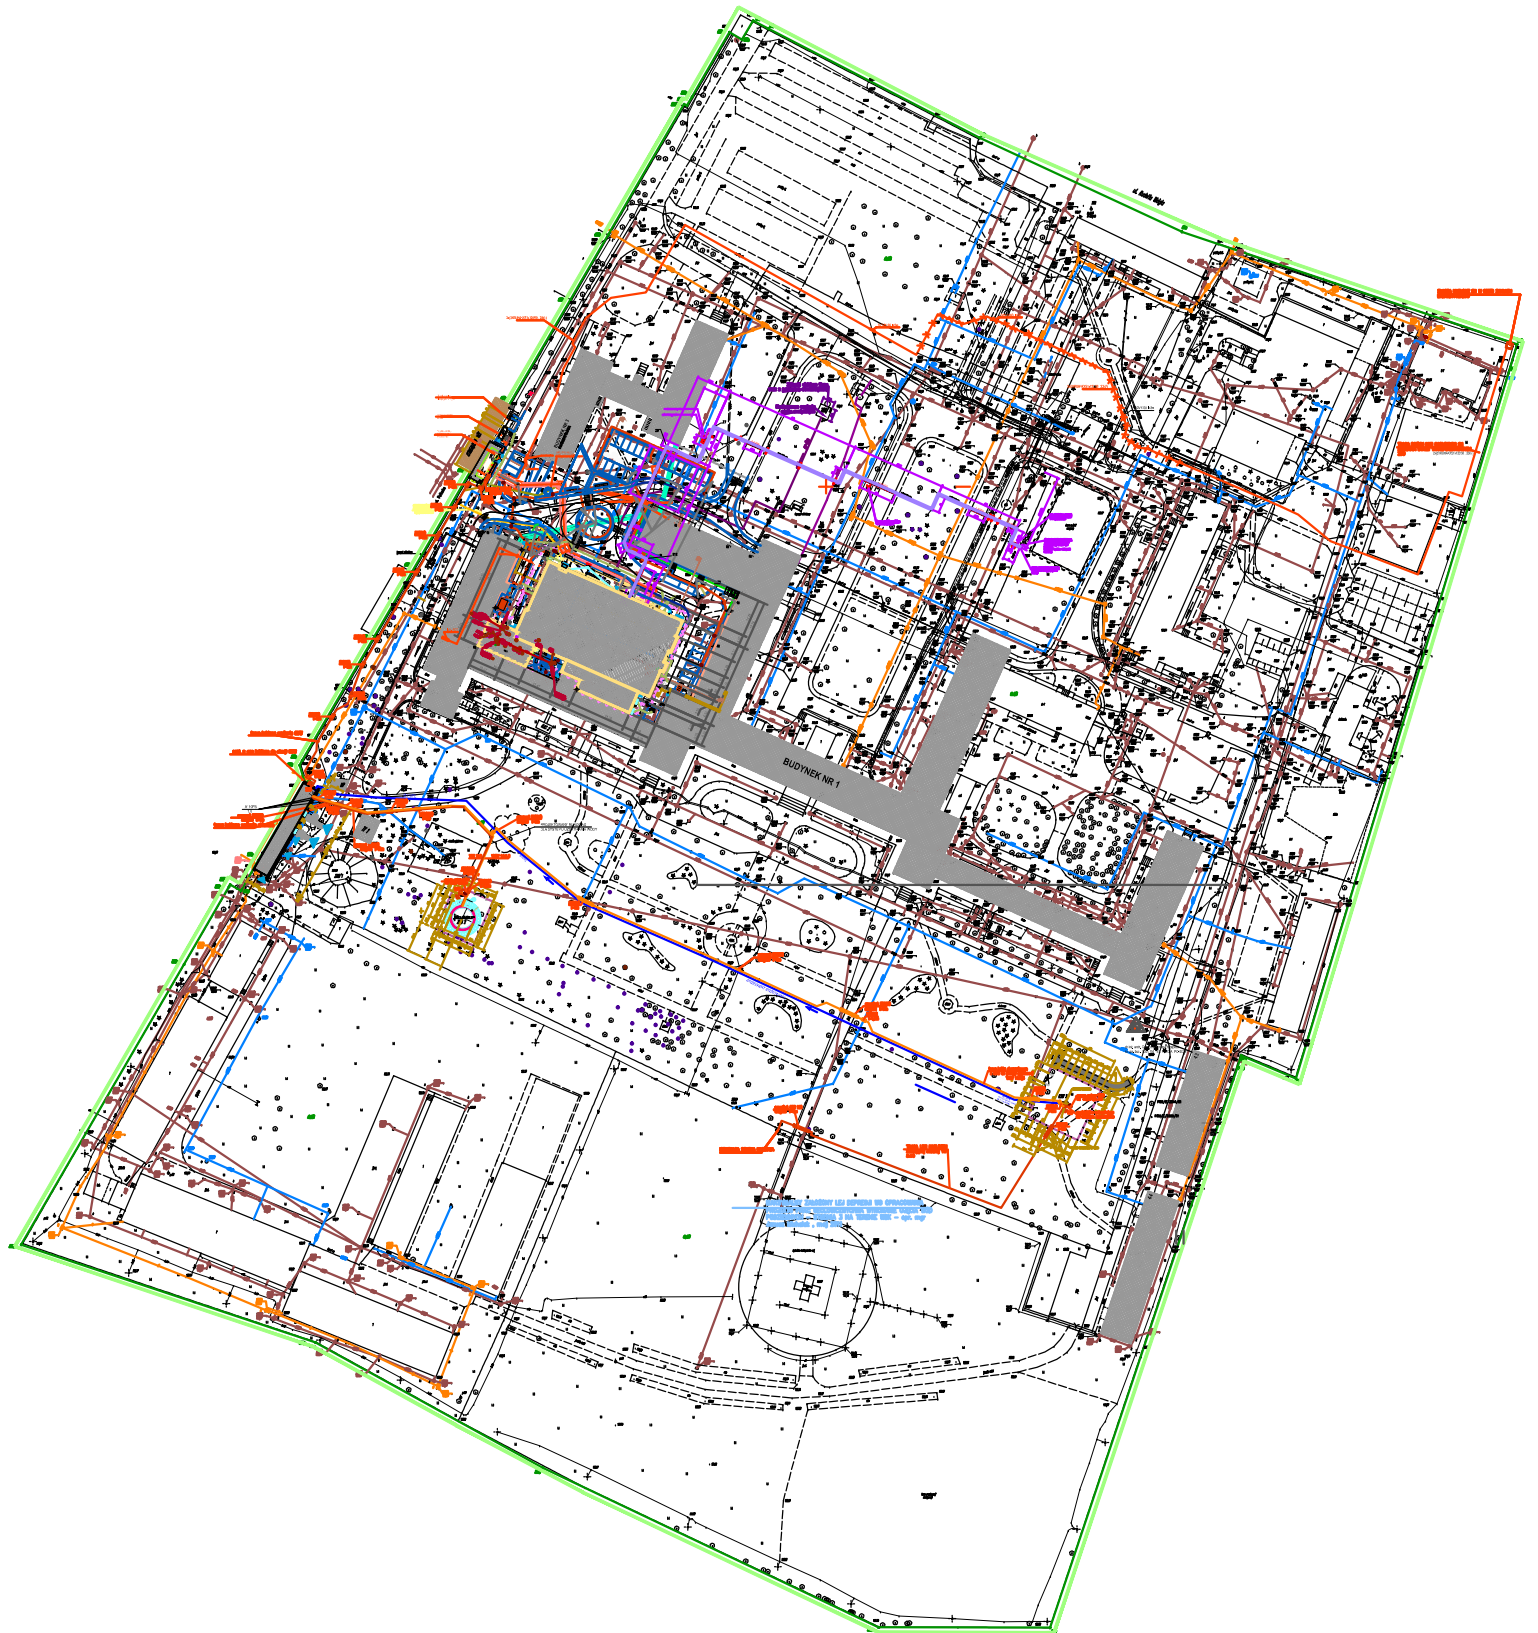

ZAŁĄCZNIK  
NR 6