


PROJEKTOWANA TRASA TELETECHNICZNA

KONCEPCJA TRASY TELETECHNICZNEJ

DO BUDYNKU NR3 - NOWY ODCINEK WRAZ Z WYKOPEM

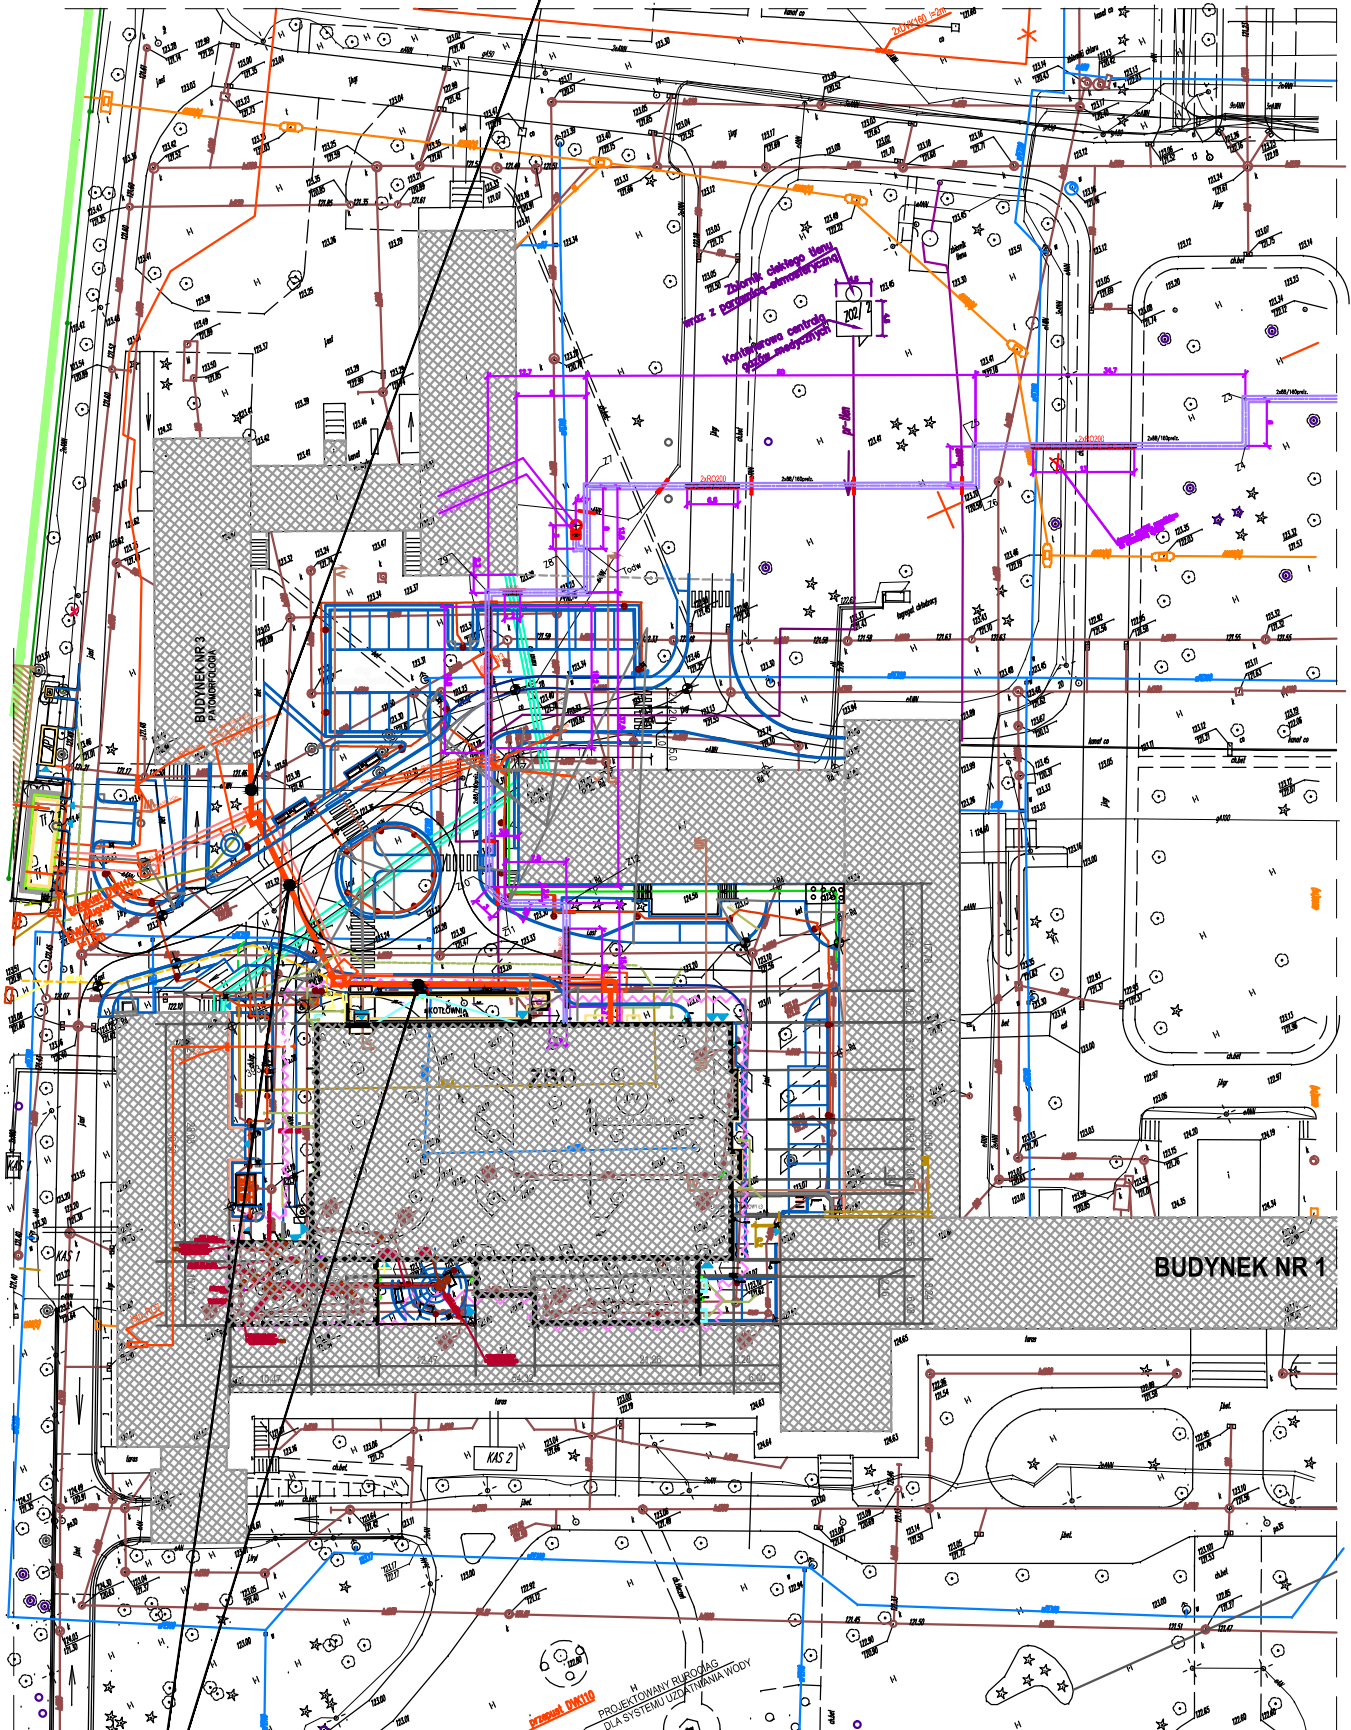

KONCEPCJA TRASY TELETECHNICZNEJ DO BUDYNKU NR3 - W ISTNIEJĄCYM KANALE