


**4WSK z P SP ZOZ
ODDZIAŁ NEUROCHIRURGII
BUDYNEK NR 1
CZ. III
PIĘTRO 1**

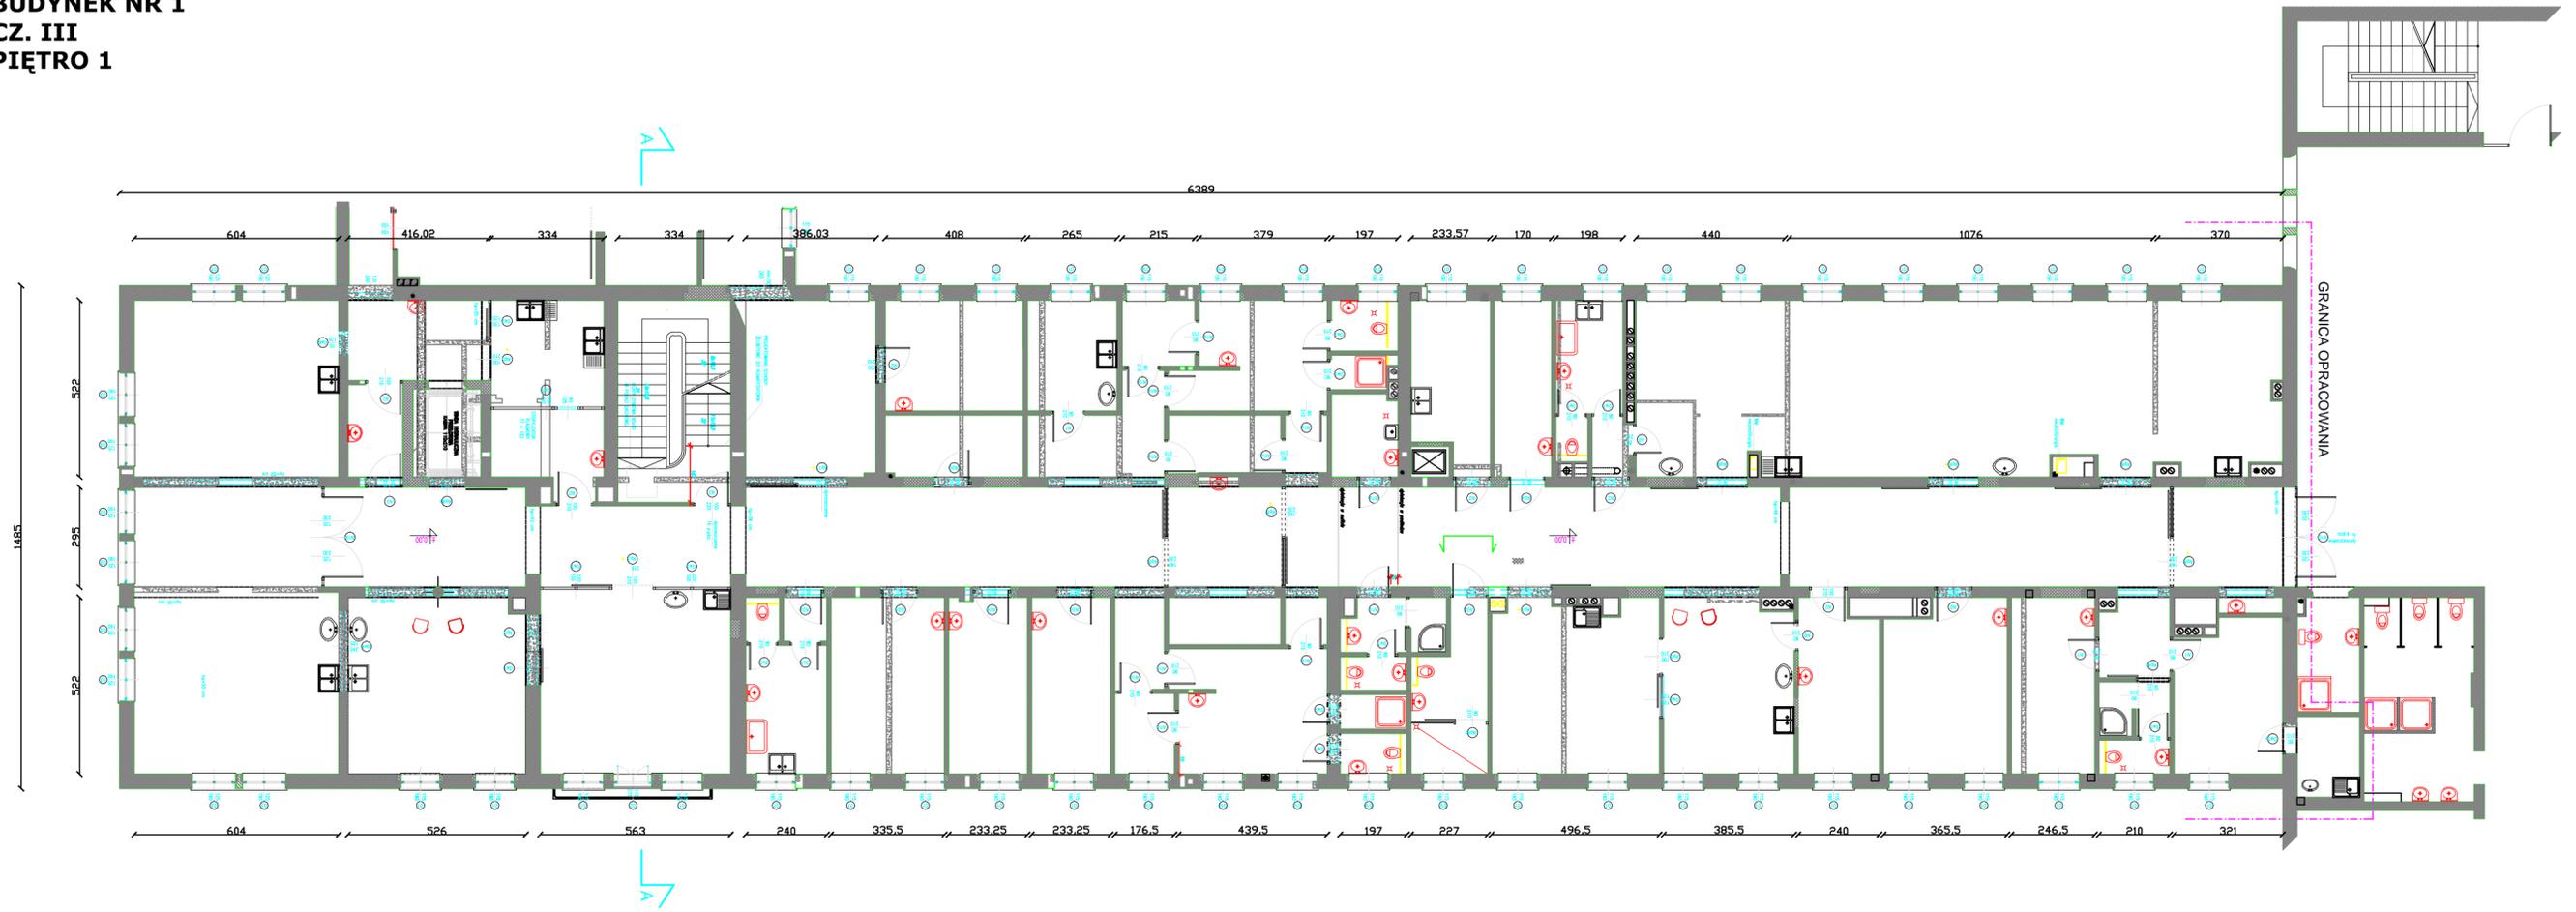

**4WSK z P SP ZOZ
ODDZIAŁ NEUROCHIRURGII
BUDYNEK NR 1
CZ. III
PIĘTRO 1**

