4WSK z P SP ZOZ
ODDZIAŁ NUROLOGII
BUDYNEK NR 1
CZ. VII
PIĘTRO 2

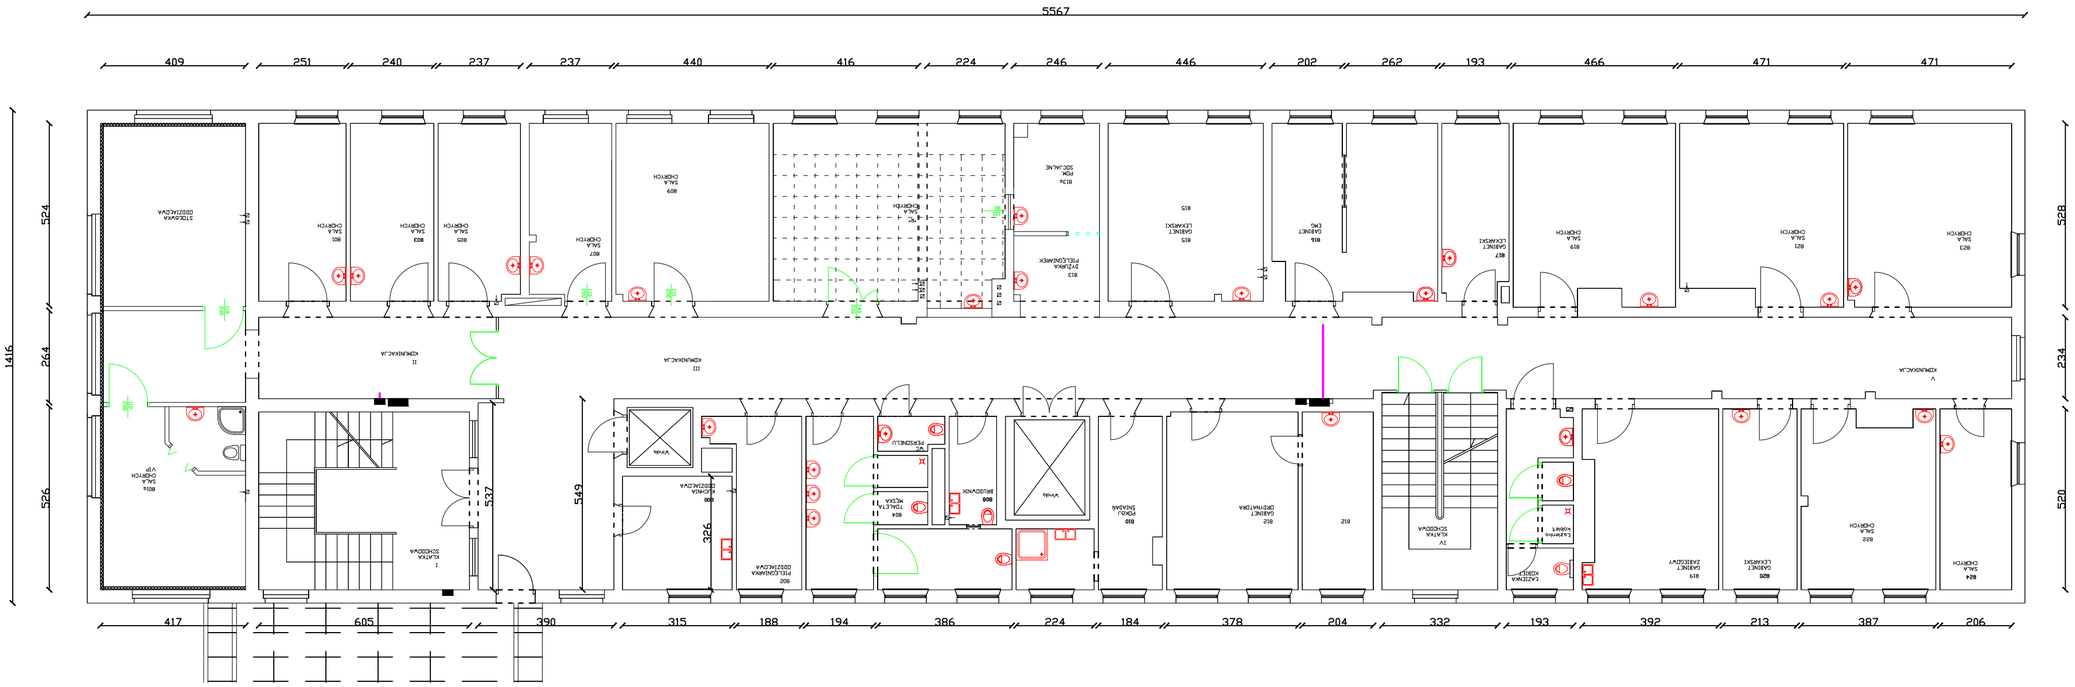
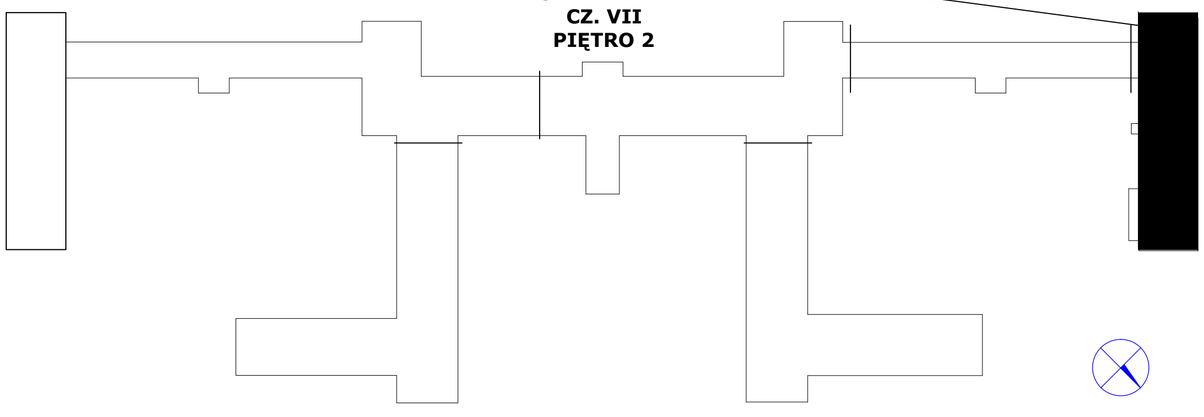
4WSK z P SP ZOZ
ODDZIAŁ NEUROLOGII
BUDYNEK NR 1
CZ. VII
PIĘTRO 2