


ISTN. ROZDZIELNICA
ZASILAJĄCO-STERUJĄCA
SZSL 400/230V

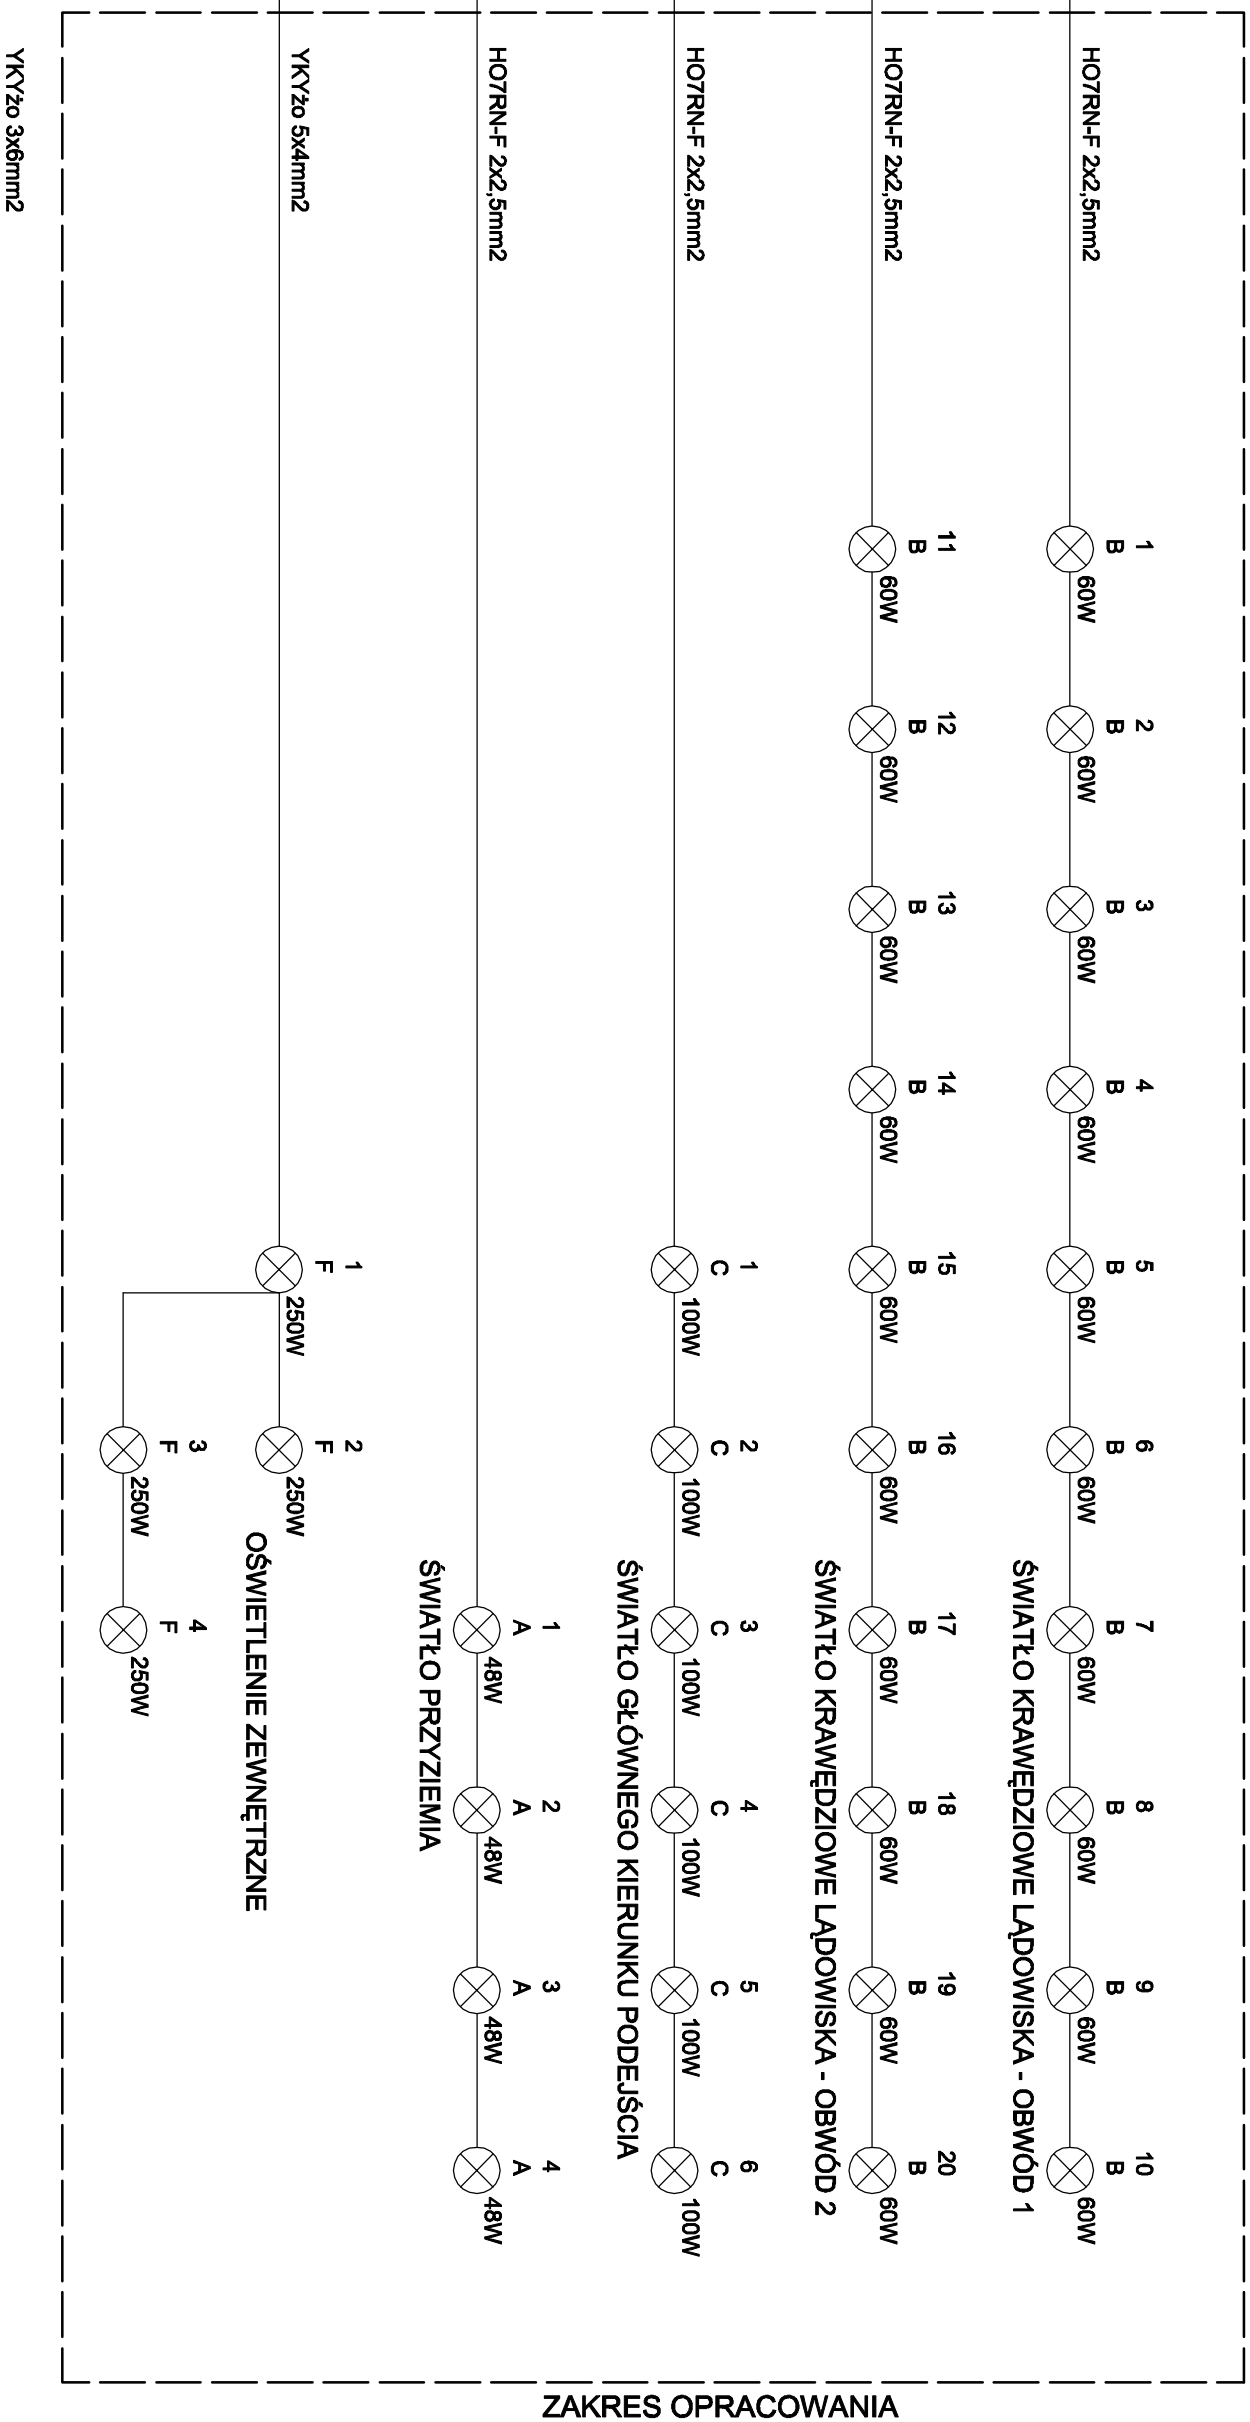

ZAKRES OPRACOWANIA

OŚWIETLENIE WSKAŹNIKA
KIERUNKU WIATRU
D

OŚWIETLENIE ZEWNĘTRZNE

ŚWIATŁO GŁÓWNEGO KIERUNKU PODEJŚCIA

ŚWIATŁO KRAWĘDZIOWE ŁĄDOWISKA - OBWÓD 2

ŚWIATŁO KRAWĘDZIOWE ŁĄDOWISKA - OBWÓD 1



PRZEDSIĘBIORSTWO PROJEKTOWO-USŁUGOWE
50-234 WROCŁAW ul. SŁOWIAŃSKA 33/2
proekobud@poczta.fm

proekobud
tel/fax (071) 322 27 50

Projektował	mgr inż. Robert Myrtał	130/DOŚ/06	elektryczna	Data	03.2010
Projektował					
Sprawił	mgr inż. Jacek Zadrożny	262/00/DUW	elektryczna	Data	03.2010

OBIEKT: Przebudowa istniejącej płyty lądowiska śmigłowców ratownictwa medycznego wraz z jej odwodnieniem w 4WSK z P SP ZOZ we Wrocławiu ul. R. Weigla 5
Dz. nr 1/2, AM-12, obręb Gaj

SKALA 1:500
PW

TEMAT: Schemat zasilania oświetlenia lądowiska

Nr rysunku
E-1