



ISTN. ROZDZIELNICA
ZASILAJĄCO-STERUJĄCA
SZSL 400/230V

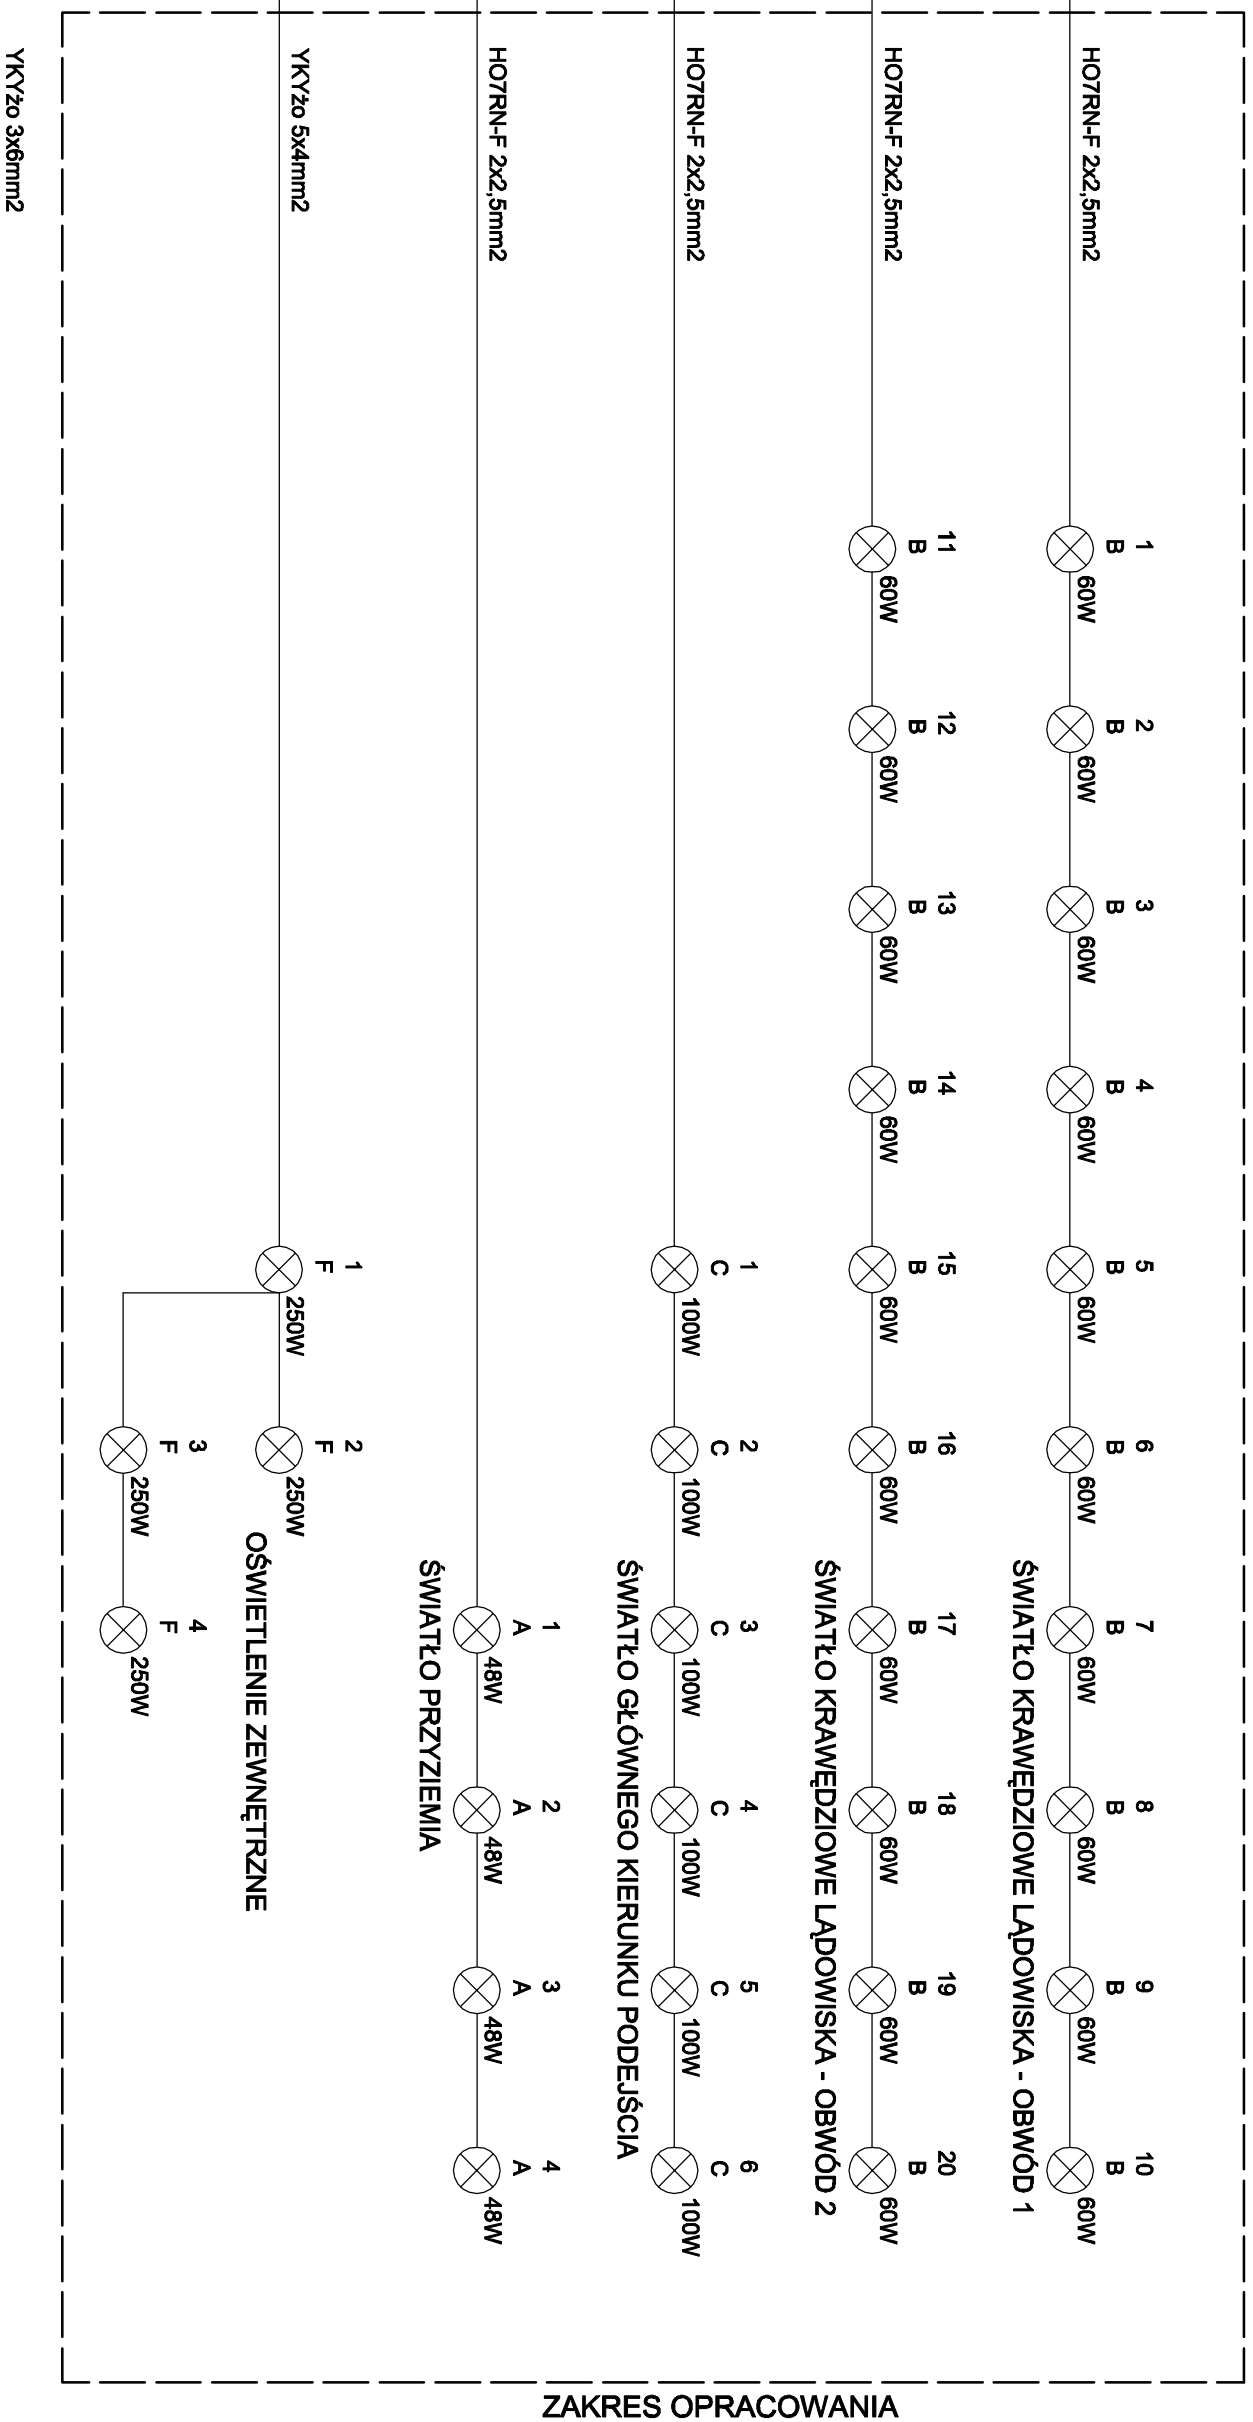

OŚWIETLENIE WSKAŹNIKA
KIERUNKU WIATRU

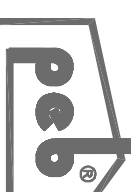

PRZEDSIĘBIORSTWO PROJEKTOWO-USŁUGOWE
50-234 WROCŁAW ul. SŁOWIAŃSKA 33/2
proekobud@poczta.fm

proekobud

tel/fax (071) 322 27 50

Projektował	mgr inż. Robert Myrtał	130/DOŚ/06	elektryczna	Data	03.2010
Projektował					
Sprawdził	mgr inż. Jacek Zadrożny	262/00/DUW	elektryczna	Data	03.2010

OBIEKT: Przebudowa istniejącej płyty ładowiska śmigłowców ratownictwa medycznego wraz z jej odwodnieniem w 4WSK z P SP ZOZ we Wrocławiu ul. R. Weigla 5
Dz. nr 1/2, AM-12, obręb Gaj

SKALA
PB

TEMAT: Schemat zasilania oświetlenia ładowiska

Nr rysunku
E-1