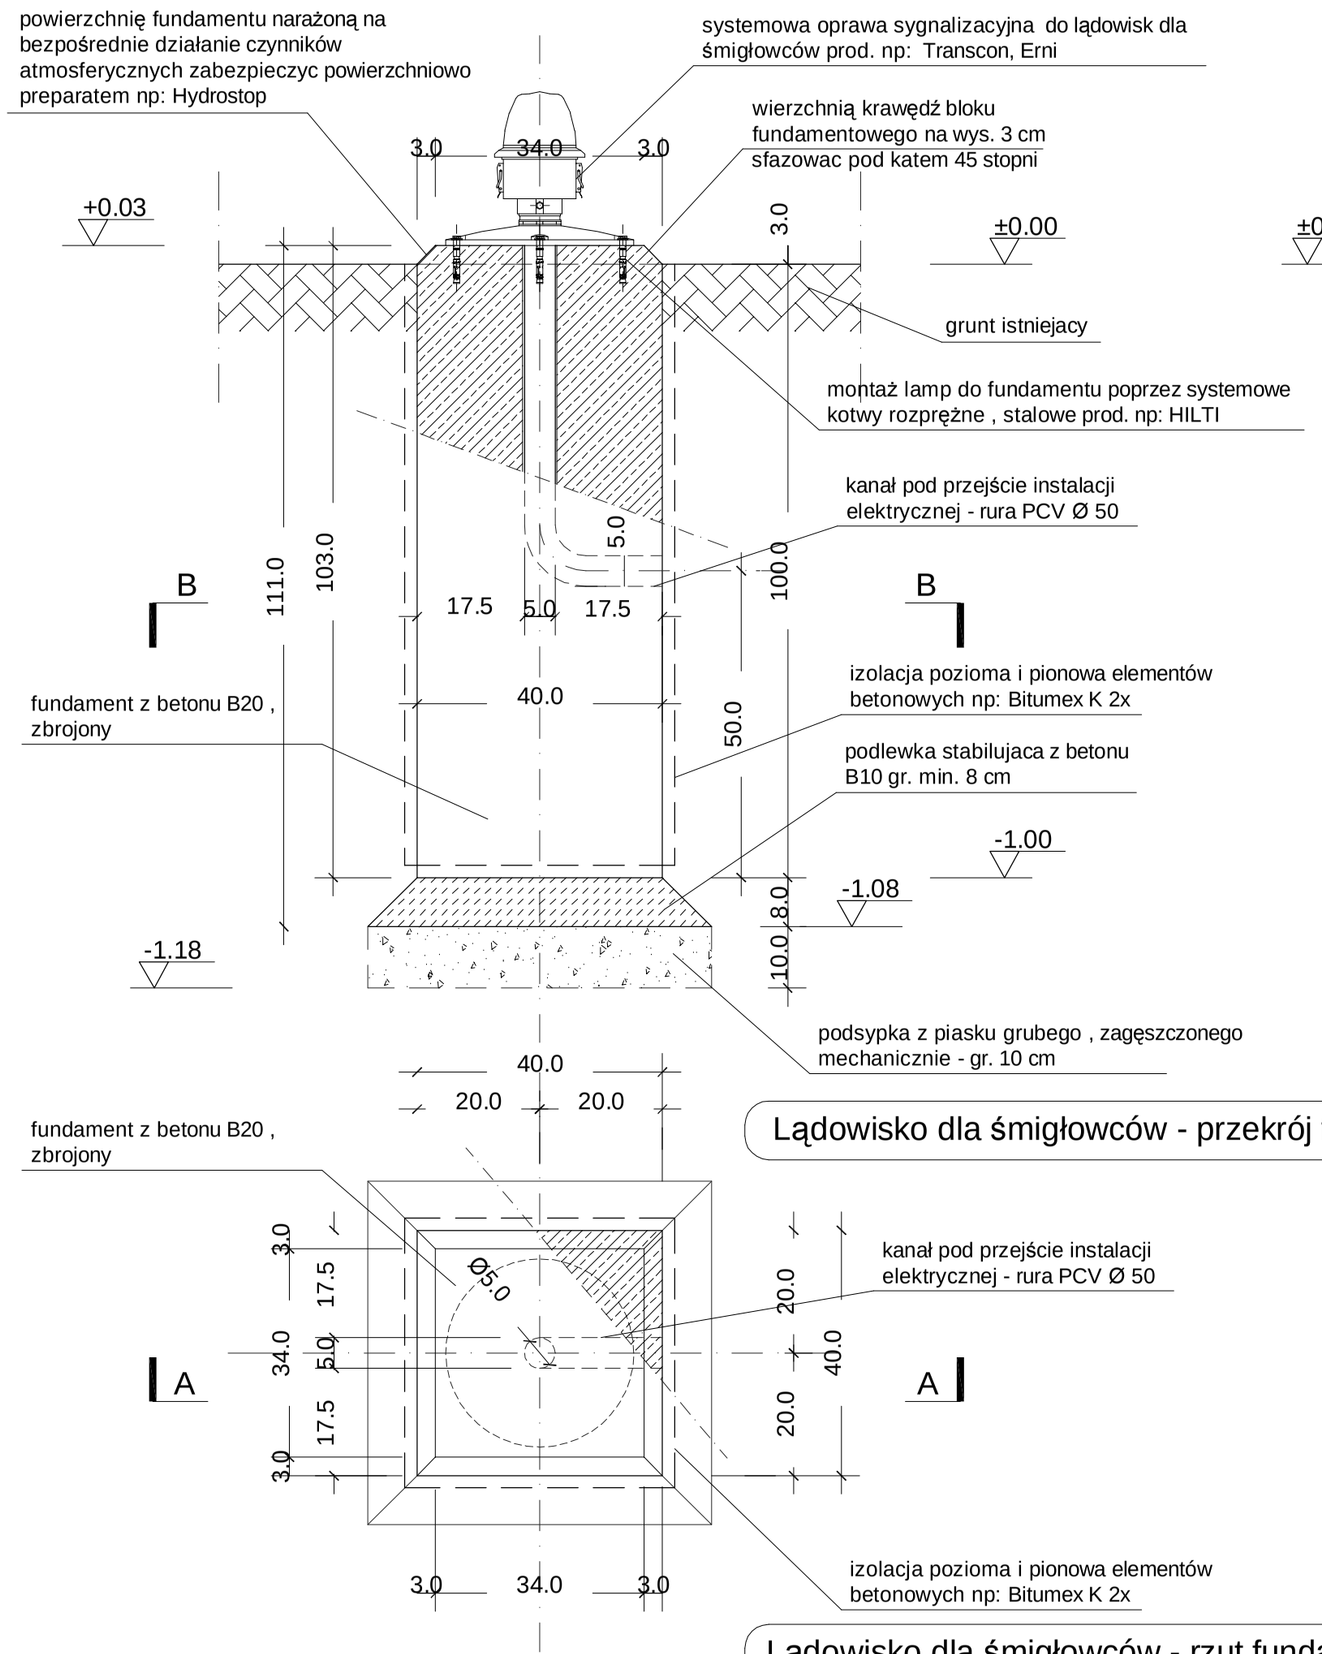

Lądowisko dla śmigłowców - przekrój fundamentu

Lądowisko dla śmigłowców - rzut fundamentu

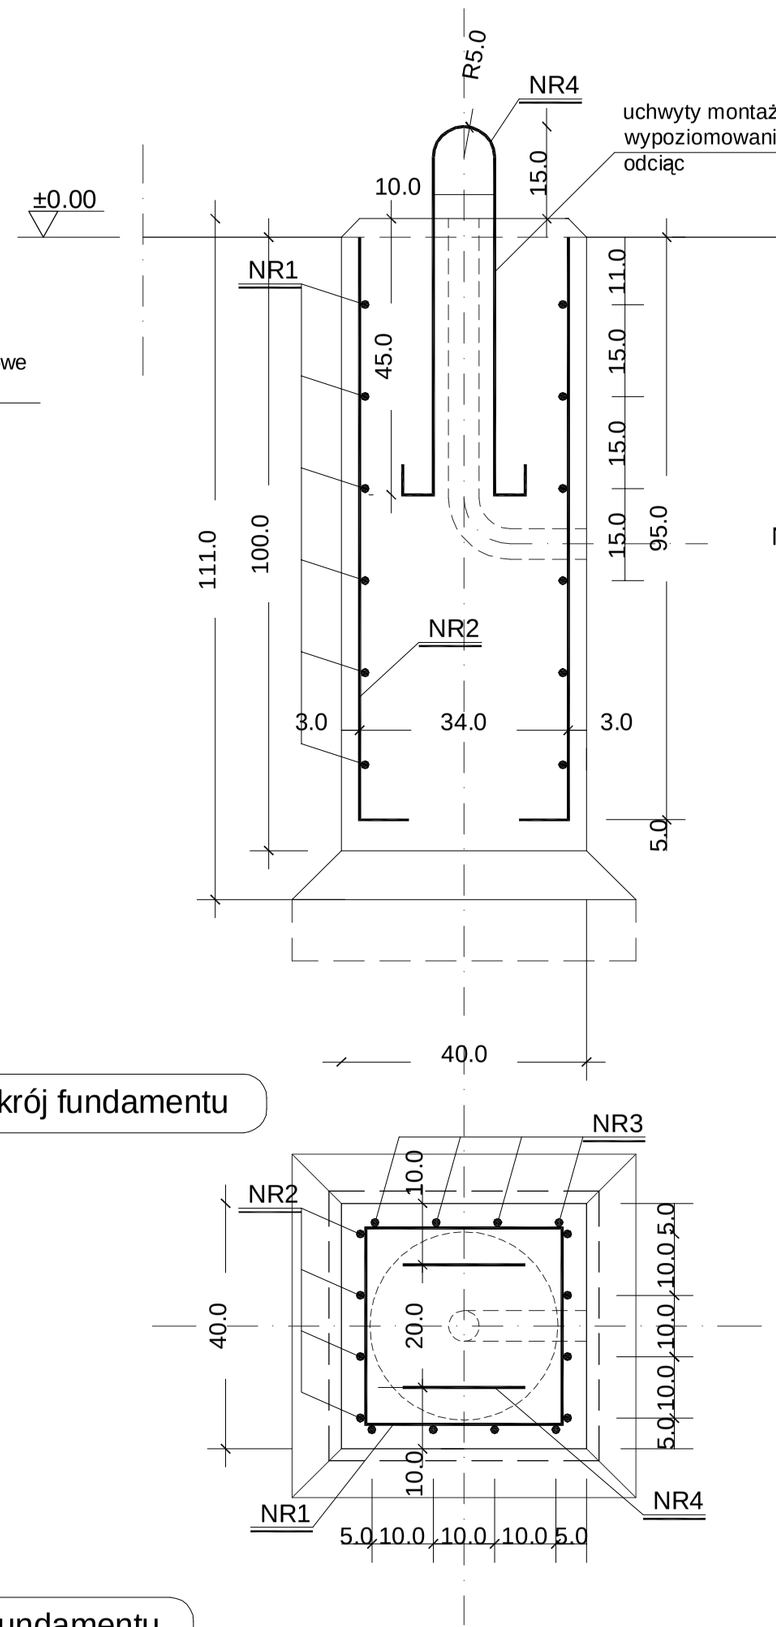

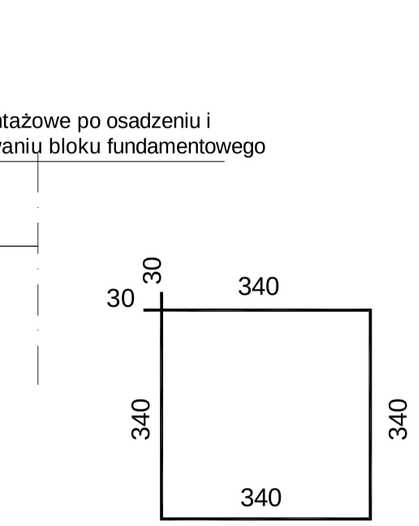

NR1 Ø 6 co 15 cm Lc=142 cm

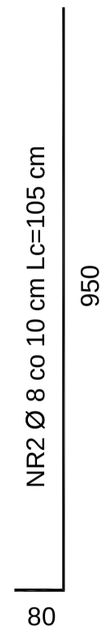

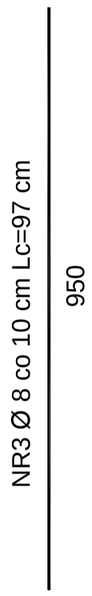

Zestawienie stali / jeden blok fundamentowy/

Ozn.	Element	długość (m)	masa jedn. kg/m	ilość (szt.)	masa łączn.(kg)
1	Ø 6	1.42	0.220	6	1.8744
2	Ø 8	1.05	0.395	8	3.318
3	Ø 8	0.97	0.395	8	3.0652
4	Ø12	1.457	0.888	2	2.587
-	-	-	-	-	-
	Razem				10.85

blok fundamentowy zaplrojektowano pod oprawy typu FATO, APP oraz Metahalogenowe

UWAGA

1) Elementy stalowe zabezpieczyc przed korozją poprzez malowanie farbą podkładową, antykorozyjną i powierzchniowo farbą olejną , matową
2) Wszystkie spoiny wykonać jako pachwinowe 0.7 grubości cieńszego z łączonych elementów po całej długości styku.
3) Stal A-St3SX , Beton B20, B10
4) Przed przystąpieniem do prac budowlanych wszystkie wymiary oraz rzędne sprawdzic na budowie, w przypadku wystąpienia różnic projektowany układ należy dostosowac do stanu istniejącego, zachowując zasady zawarte w projekcie.
5) Wszystkie użyte materiały muszą posiadac niezbędne atesty dopuszczające do stosowania w budownictwie.
6) Elementy betonowe stykające się bezpośrednio z gruntem należy zabezpieczyc preparatem np: Bitumex K 2x, natomiast elementy betonowe narażone na bezpośrednie działanie czynników atmosferycznych należy zabezpieczyc powierzchniowo np: preparatem HYDROSTOP.
7) Ilość sztuk - 30

PRZEDSIĘBIORSTWO PROJEKTOWO - USŁUGOWE
50-234 WROCŁAW ul. SŁOWIAŃSKA 33/2
proekobud@poczta.fm
proekobud
tel/fax (071) 322 27 50

Projektował	mgr inż. arch. Piotr Molenda	Podpis		22/03/DOIA	Data 03.2010
Asyst. proj.		Podpis			Data 03.2010
Sprawdził	mgr inż. arch. Łukasz Lelo	Podpis		21/03/DOIA	SKALA 1:10

OBIEKT: Przebudowa istniejącej płyty ladowiska śmigłowców ratownictwa medycznego wraz z jej odwodnieniem w 4WSK z P SP ZOZ we Wrocławiu ul. R. Weigla 5 , Dz. nr 1/2 , AM-12 , obręb Gaj

Nr rysunku PW

TEMAT: Fundament pod oświetlenie nawigacyjne lądowiska dla śmigłowców

A-4