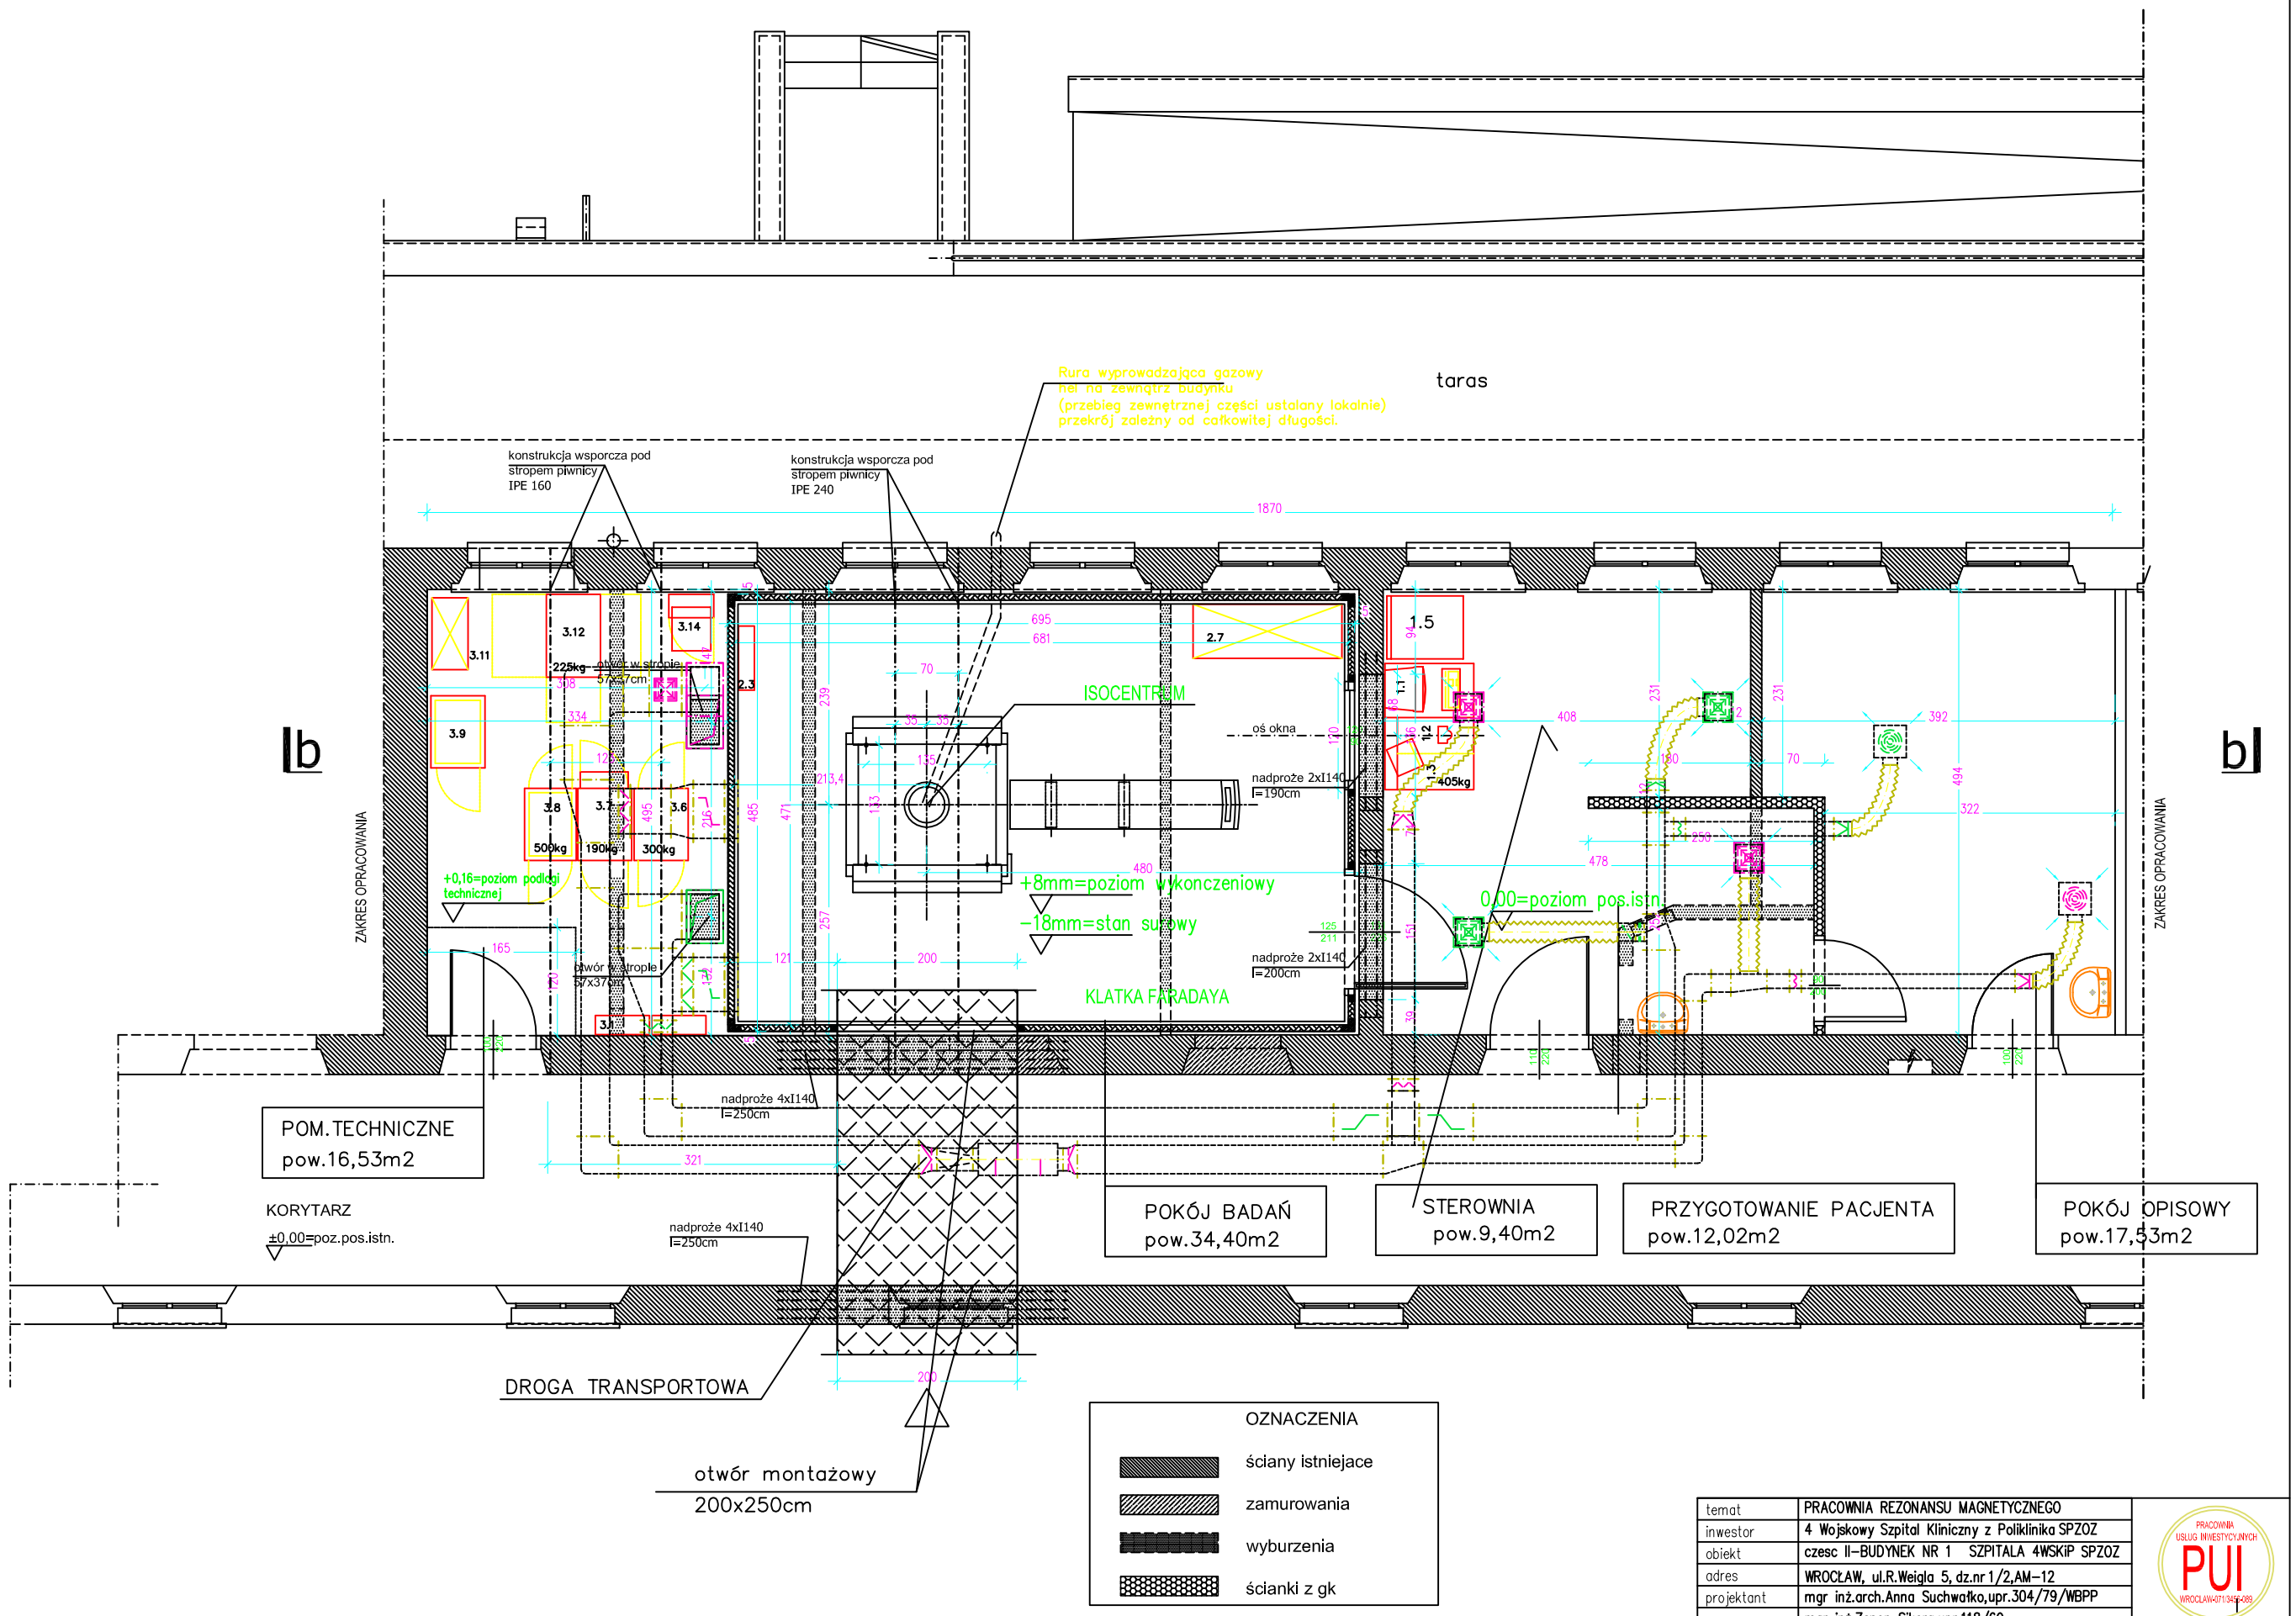


| | |
|---|---|
| temat | PRACOWNIA REZONANSU MAGNETYCZNEGO |
| inwestor | 4 Wojskowy Szpital Kliniczny z Poliklinika SPZOZ |
| obiekt | czesc II–BUDYNEK NR 1 SZPITALA 4WSKiP SPZOZ |
| adres | WROCŁAW, ul.R.Weigla 5, dz.nr 1/2,AM–12 |
| projektant | mgr inż.arch.Anna Suchwałko,upr.304/79/WBPP |
| | mgr inż.Zenon Sikora,upr.118/69 |
| nazwa rysunku | RZUT PARTERU |
| skala | 1:50 |

PRACOWNIA USŁUG INWESTYCYJNYCH PUI WROCŁAW-0171365-089

| stadium | data | nr rys. |
|---|---|---|
| PWyk | 02.2006 | 2 |