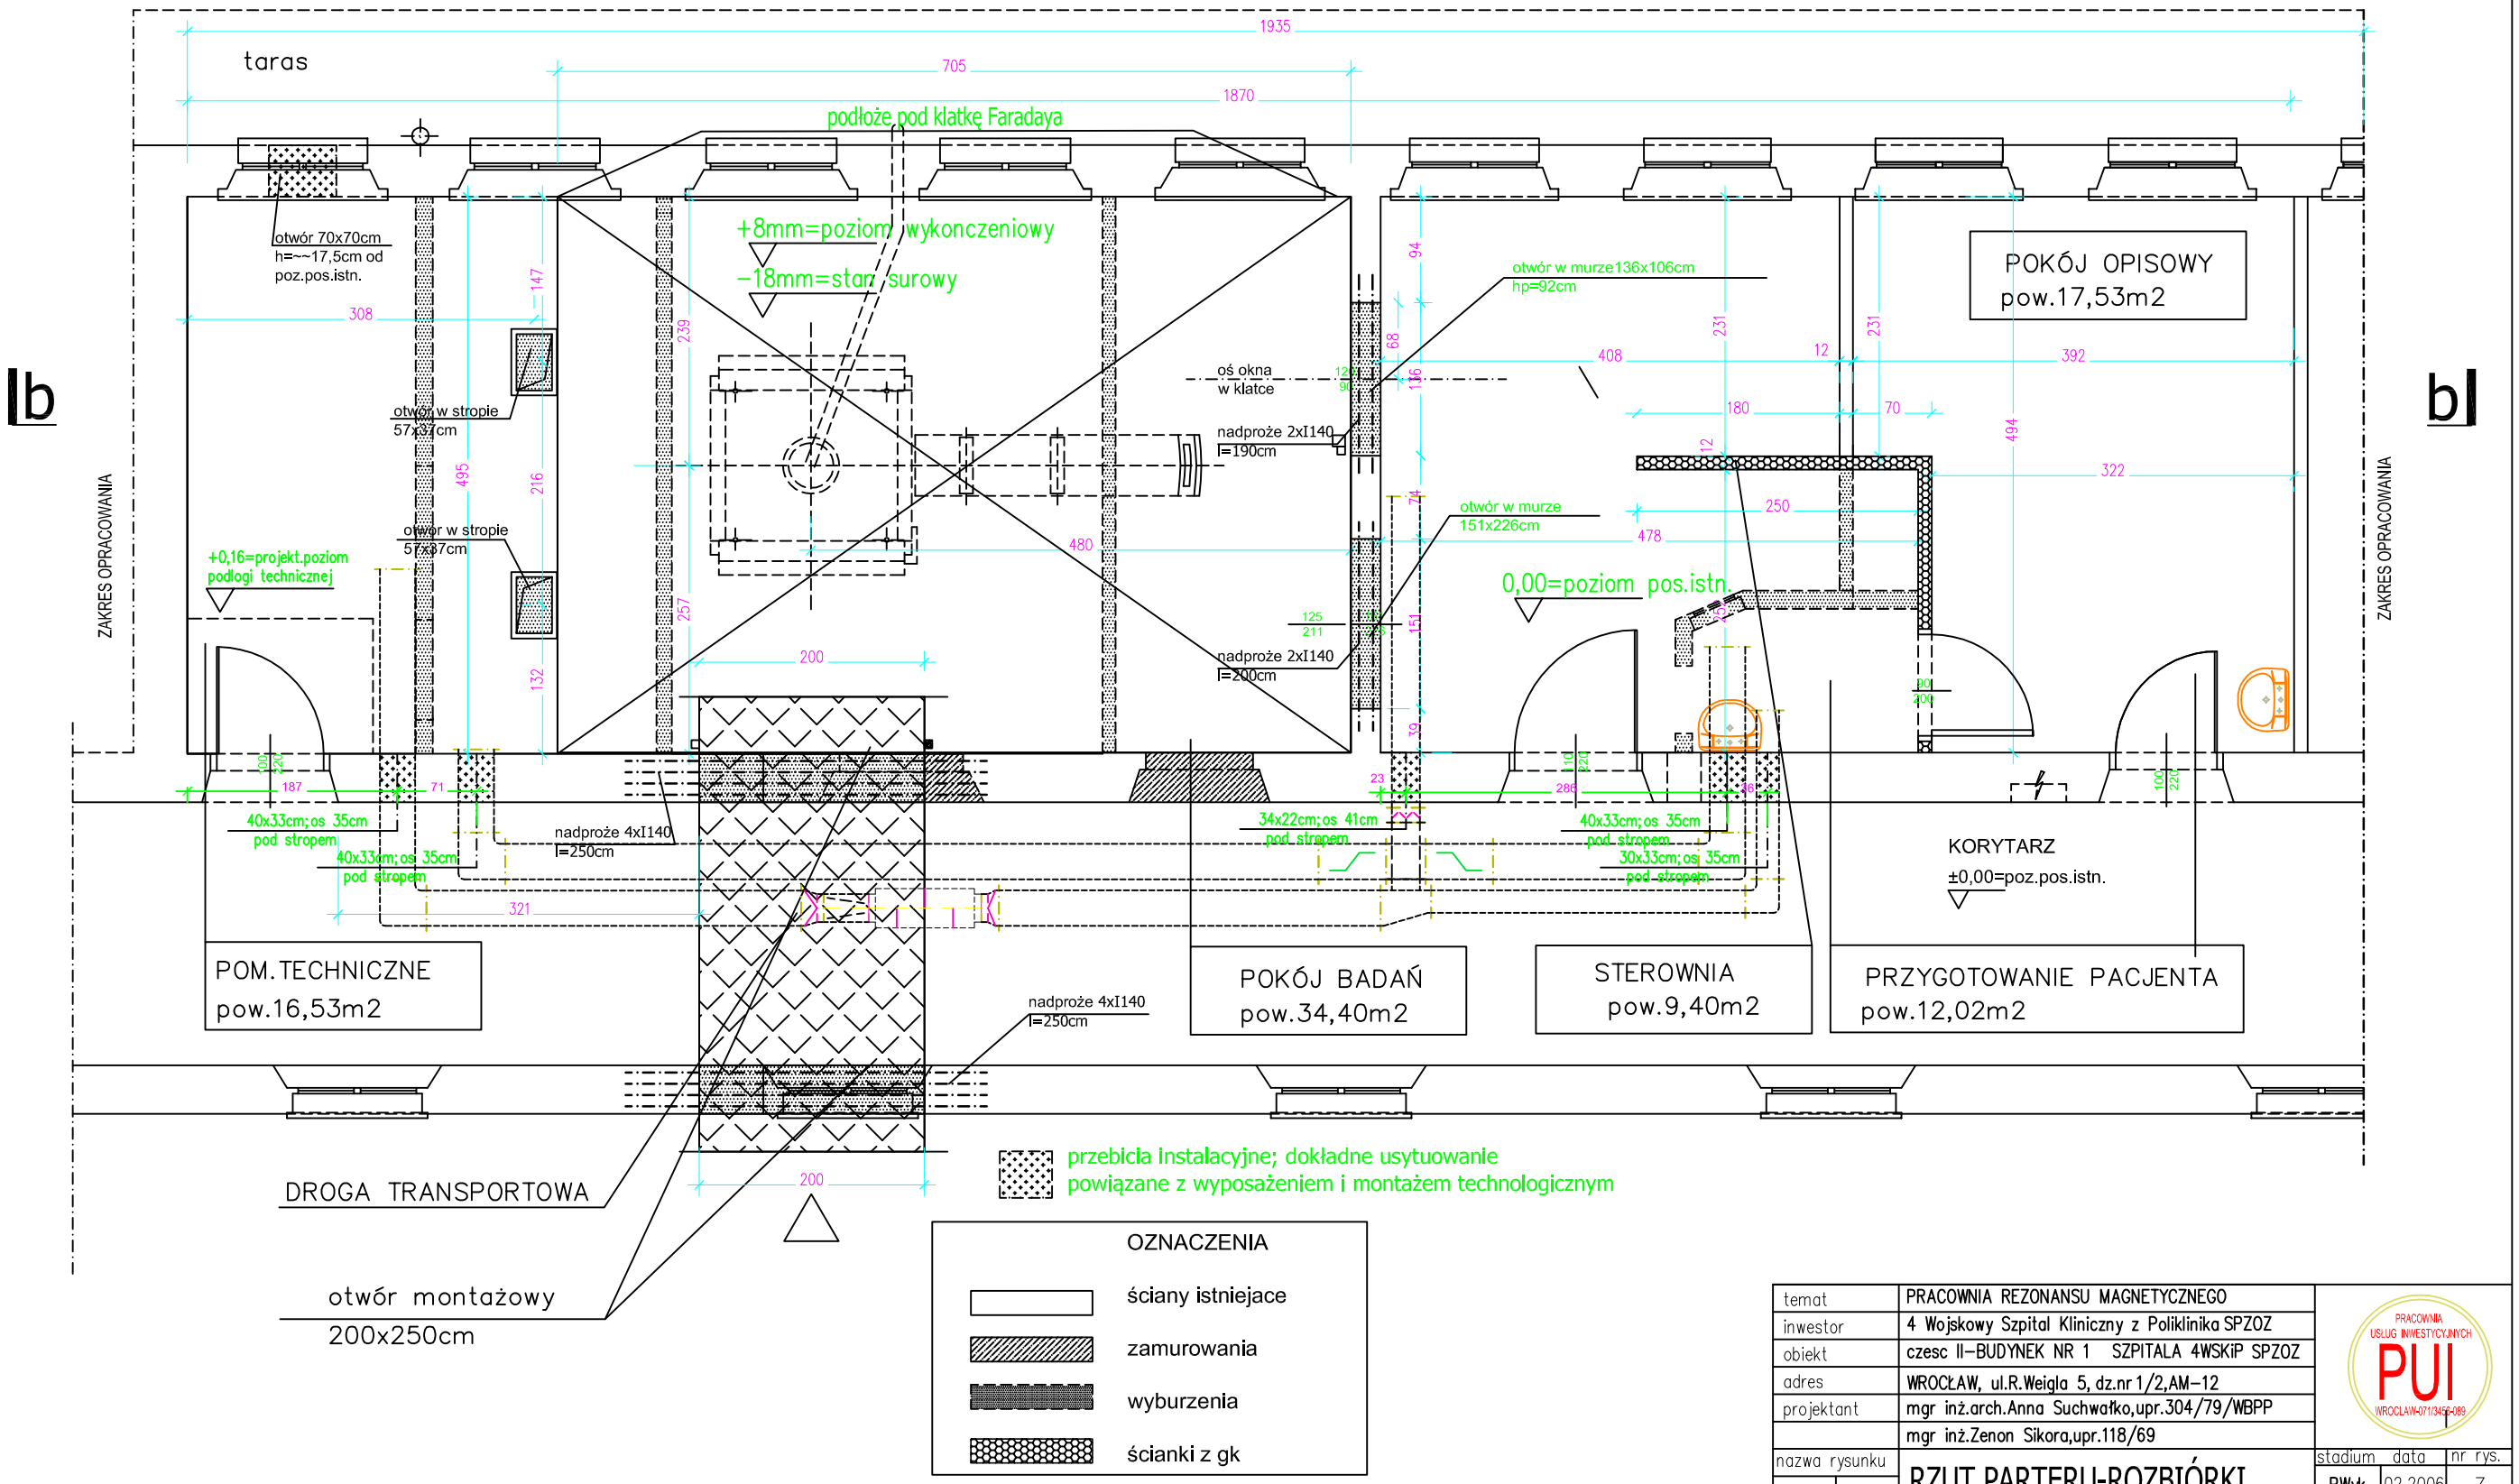

temat	PRACOWNIA REZONANSU MAGNETYCZNEGO	
inwestor	4 Wojskowy Szpital Kliniczny z Poliklinika SPZOZ	
obiekt	czesc II-BUDYNEK NR 1 SZPITALA 4WSKiP SPZOZ	
adres	WROCŁAW, ul.R.Weigla 5, dz.nr 1/2,AM-12	
projektant	mgr inż.arch.Anna Suchwałko,upr.304/79/WBPP	
	mgr inż.Zenon Sikora,upr.118/69	
nazwa rysunku	RZUT PARTERU-ROZBIÓRKI	
skala 1:50		

PRACOWNIA USŁUG INWESTYCYJNYCH PUI WROCŁAW-071/3456-088

stadium	data	nr rys.
PWyk	02.2006	3